


家屋番号	1630番1	建物図面	(1 / 3)
------	--------	------	-----------


建物の所在	奈良市法蓮佐保山三丁目1630番地1
-------	--------------------

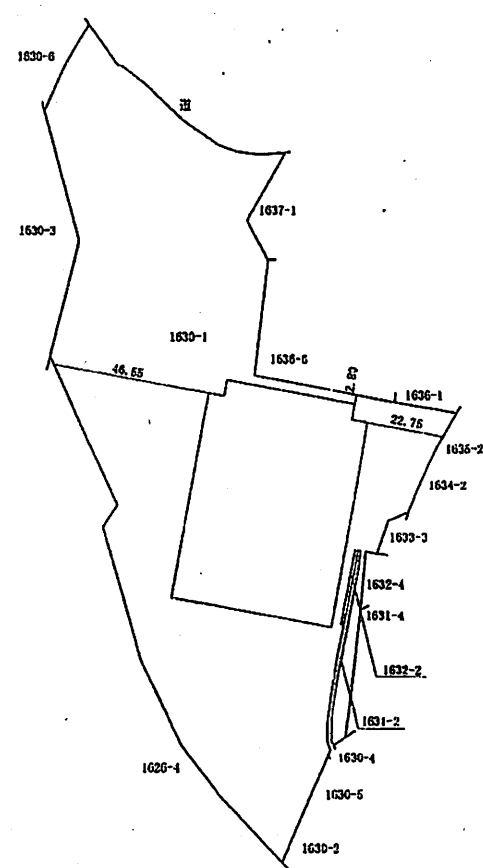

縮尺	1 / 1500
----	----------

家屋番号	1630 荻	各階平面図 (2 / 3)
建物の所在	奈良市法蓮佐保山三丁目1630番地1	

1 階 2 階
(各階同型)

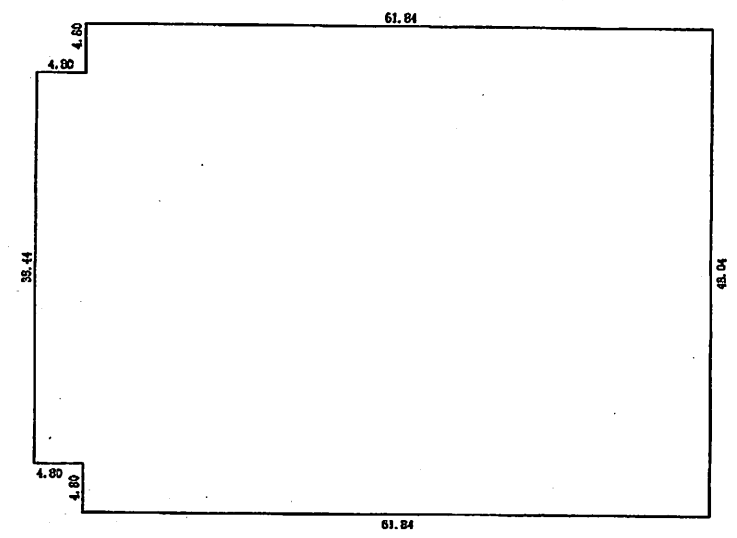

求積表

1, 2階同型


4.80	×	38.44	=	184.5120
61.84	×	48.04	=	2970.7036
合計				3155.3056
床面積				3155.30㎡

縮尺	1/
----	----

家屋番号 1630 番1 各階平面図 (3 / 3)

建物の所在 奈良市法蓮佐保山三丁目1630番地1


3 階

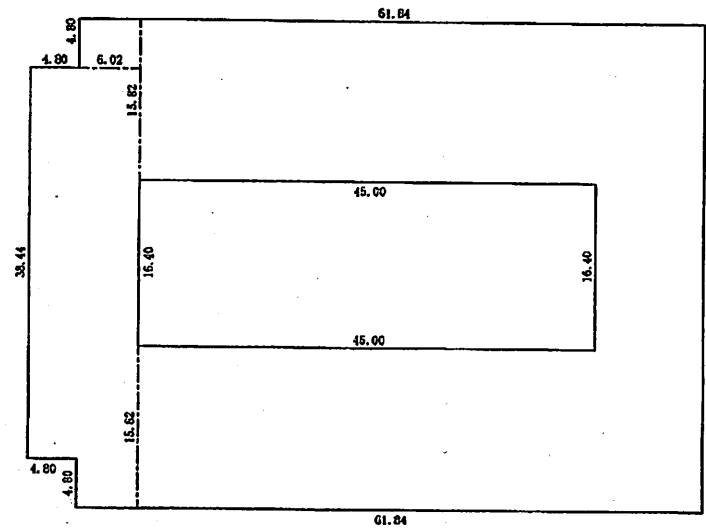

縮尺 1/


家屋番号 1630番192 建物図面 (1 / 2)

建物の所在 奈良市法蓮佐保山三丁目1630番地1

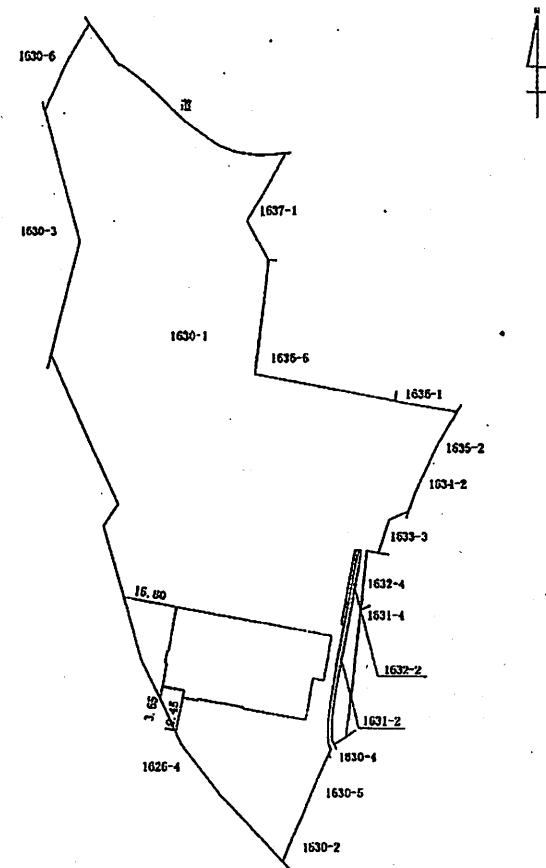

縮尺 1/1500

家屋番号	1630 巻1の2	各階平面図 (2 / 2)
建物の所在	奈良市法蓮佐保山三丁目1630番地1	

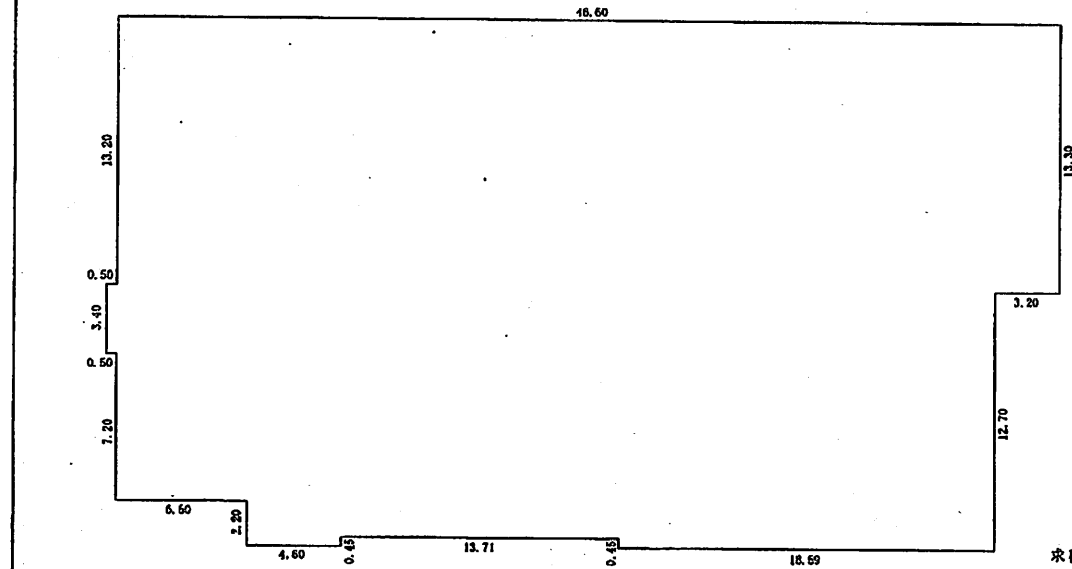


求積表

0.50	×	3.40	=	1.7000
6.50	×	23.80	=	154.7000
4.60	×	26.00	=	119.6000
13.71	×	25.55	=	350.2905
18.59	×	26.00	=	483.3400
3.20	×	13.30	=	42.5600
合計				1162.1905
床面積				1162.19㎡

縮尺	1/
----	----

家屋番号 1630 巻 1 の 3 建物図面 (1 / 6)

建物の所在 奈良市法遊佐保山三丁目1630番地1

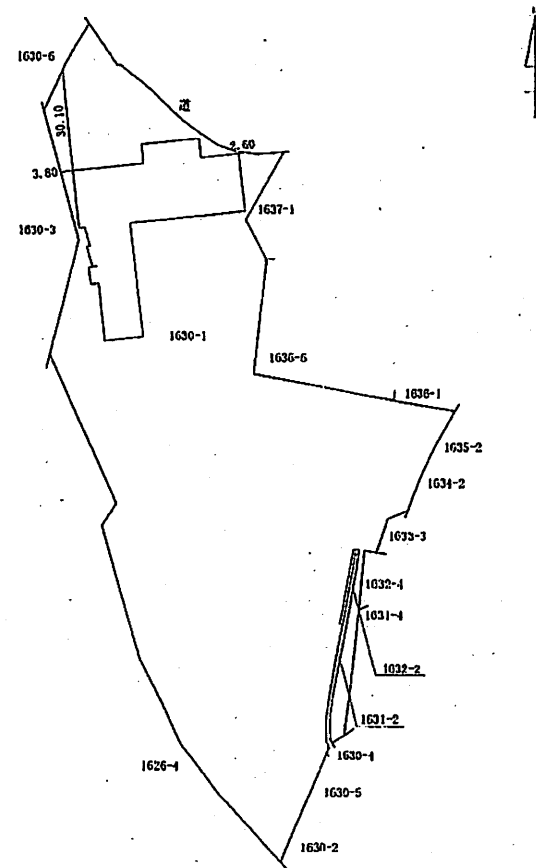


縮尺 1 / 1500

家屋番号 1630番1の3 各階平面図 (2 / 6)

建物の所在 奈良市法蓮佐保山三丁目1630番地1

1 階

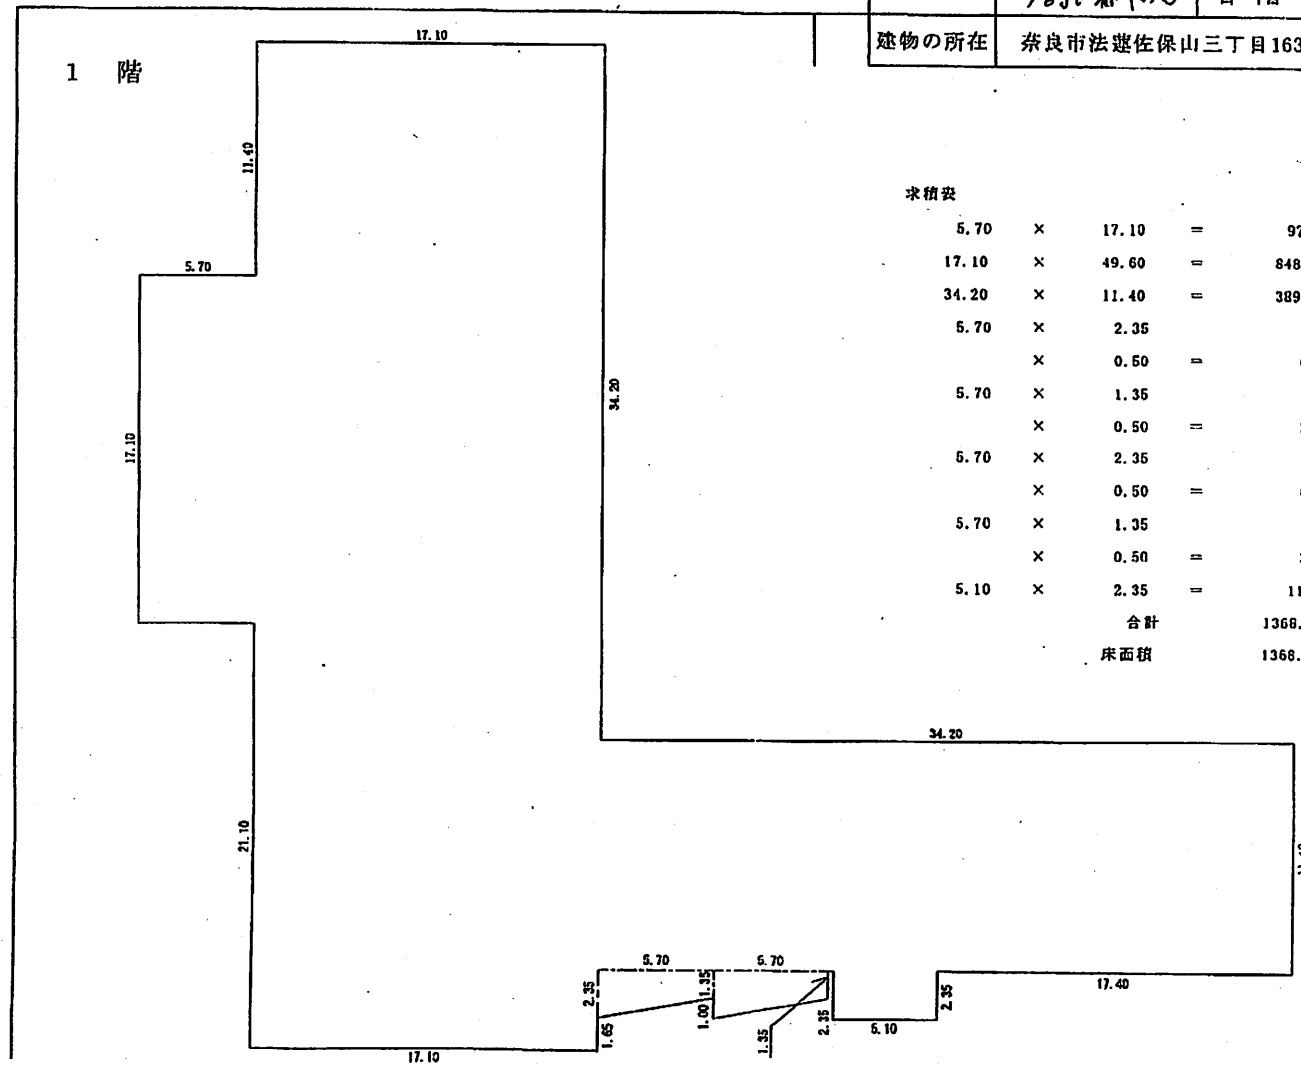

縮尺 1/

家屋番号 1630巻103 各階平面図 (3 / 6)

建物の所在 奈良市法蓮佐保山三丁目1630番地1

2 階

求積表

17.10	×	45.60	=	779.7600
8.20	×	1.90	=	15.5800
34.20	×	11.40	=	389.8800
合計				1185.2200
床面積				1185.22㎡

縮尺 1/

家屋番号	1630番103	各階平面図 (4 / 6)
建物の所在	奈良市法蓮佐保山三丁目1630番地1	

3 階

求積表

17.10	×	45.60	=	779.7600
34.20	×	11.40	=	389.8800
合計				1169.6400
床面積				1169.64㎡


縮尺 1/

家屋番号	1630番103	各階平面図 (5 / 6)
建物の所在	奈良市法蓮佐保山三丁目1630番地1	

4 階

求積表

11.40	×	5.70	=	64.9800
39.90	×	11.40	=	454.8600
合計				519.8400
床面積				519.84㎡

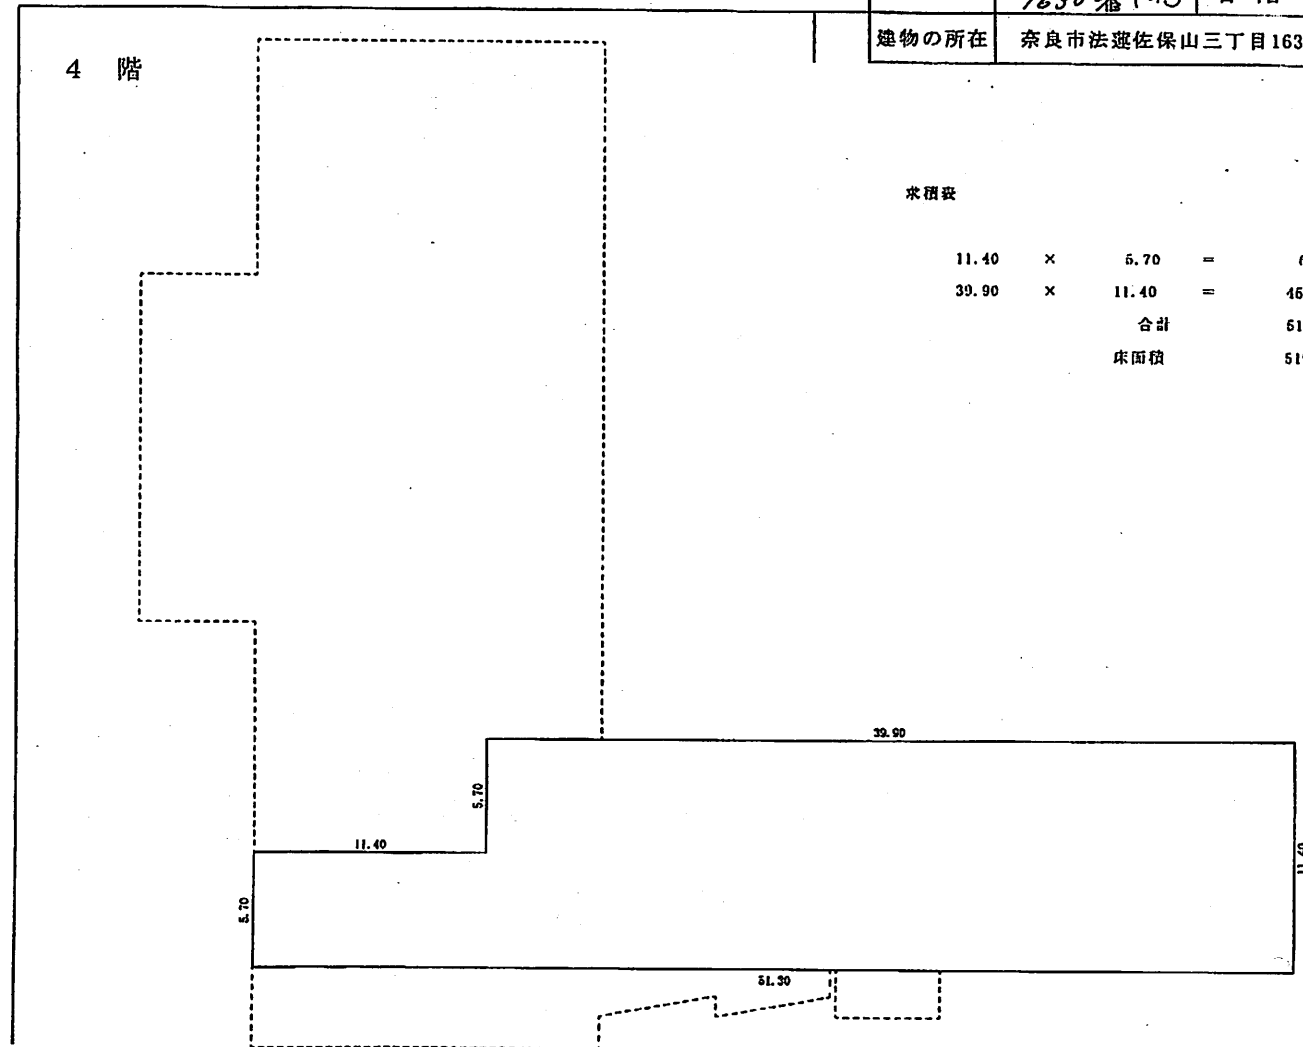

縮尺	1/
----	----


家屋番号 1630番1の3 各階平面図 (6 / 6)

建物の所在 奈良市法蓮佐保山三丁目1630番地1

5 階

求積表


3.70	×	2.62		
	×	0.50	=	4.8470
8.93	×	2.62		
	×	0.50	=	11.6983
3.70	×	8.93	=	33.0410
8.93	×	2.62		
	×	0.50	=	11.6983
3.70	×	2.62		
	×	0.50	=	4.8470
合計				66.1316
床面積				66.13㎡

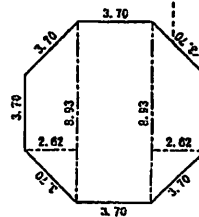

縮尺 1/

家屋番号 1630 巻1の4 建物図面 (1 / 2)

建物の所在 奈良市法蓮佐保山三丁目1630番地1

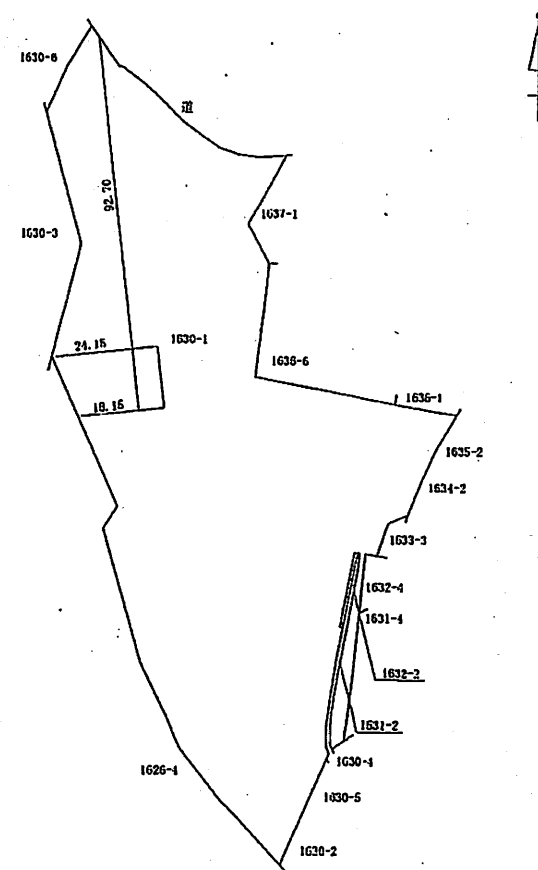



縮尺 1/1500

家屋番号 1630巻194 各階平面図 (2 / 2)

建物の所在 奈良市法蓮佐保山三丁目1630番地1

1 階

2 階

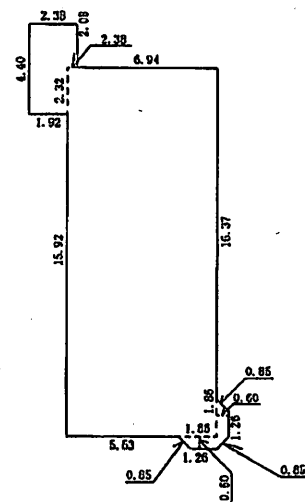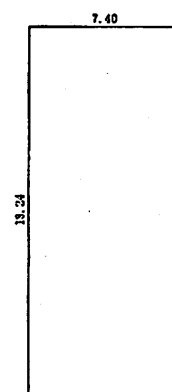

求積表

1階

7.40 × 18.24 = 134.9760
床面積 134.97㎡



2階

1.92 × 4.40 = 8.4480
 0.46 × 2.08 = 0.9568
 7.40 × 18.24 = 134.9760
 1.86 × 0.60 = 1.1160
 × 0.50 = 0.5580
 1.26 × 0.60 = 0.7560
 × 0.50 = 0.3780
 2.46 × 0.60 = 1.4760
 × 0.50 = 0.7380
 1.26 × 0.60 = 0.7560
 × 0.50 = 0.3780
 合計 146.4328
床面積 146.43㎡

縮尺 1/

各 階 平 面 図


家 屋 番 号	1626 番 3	建 物 図 面
建物の所在	奈良市法蓮佐保山三丁目1626番地3	

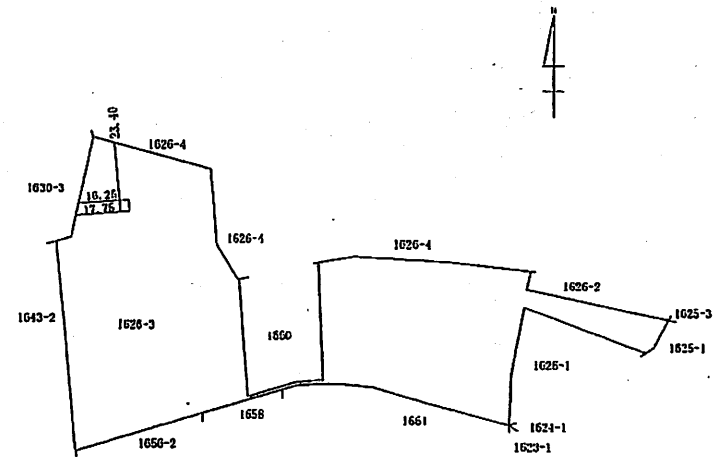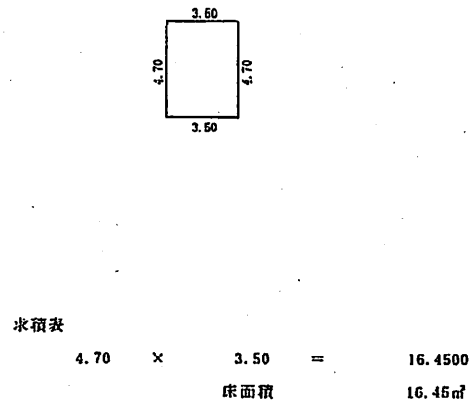

縮尺 1/2000

各 階 平 面 図


家 屋 番 号	1626番3の2	建 物 図 面
建物の所在	奈良市法蓮佐保山三丁目1626番地3	

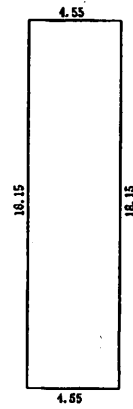

求積式


$$18.15 \times 4.55 = 82.6825$$

床面積 82.68㎡

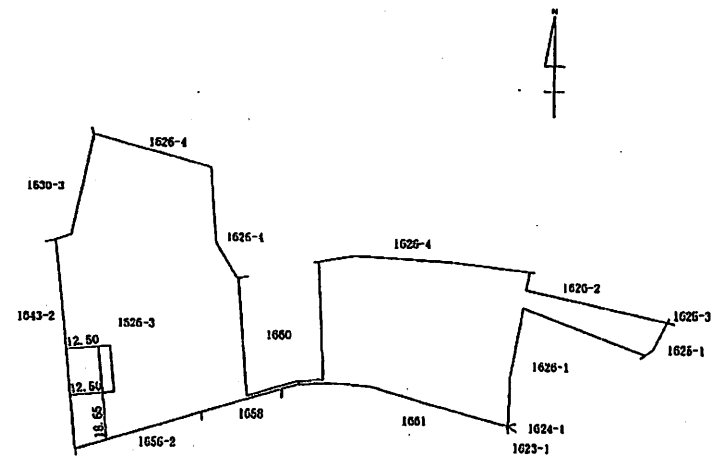

縮尺 1/2000

家屋番号	1649番2	建物図面 (1/2)
建物の所在	奈良市法蓮佐保山二丁目1649番地2、1646番地、 奈良市法蓮佐保山三丁目1630番地3	

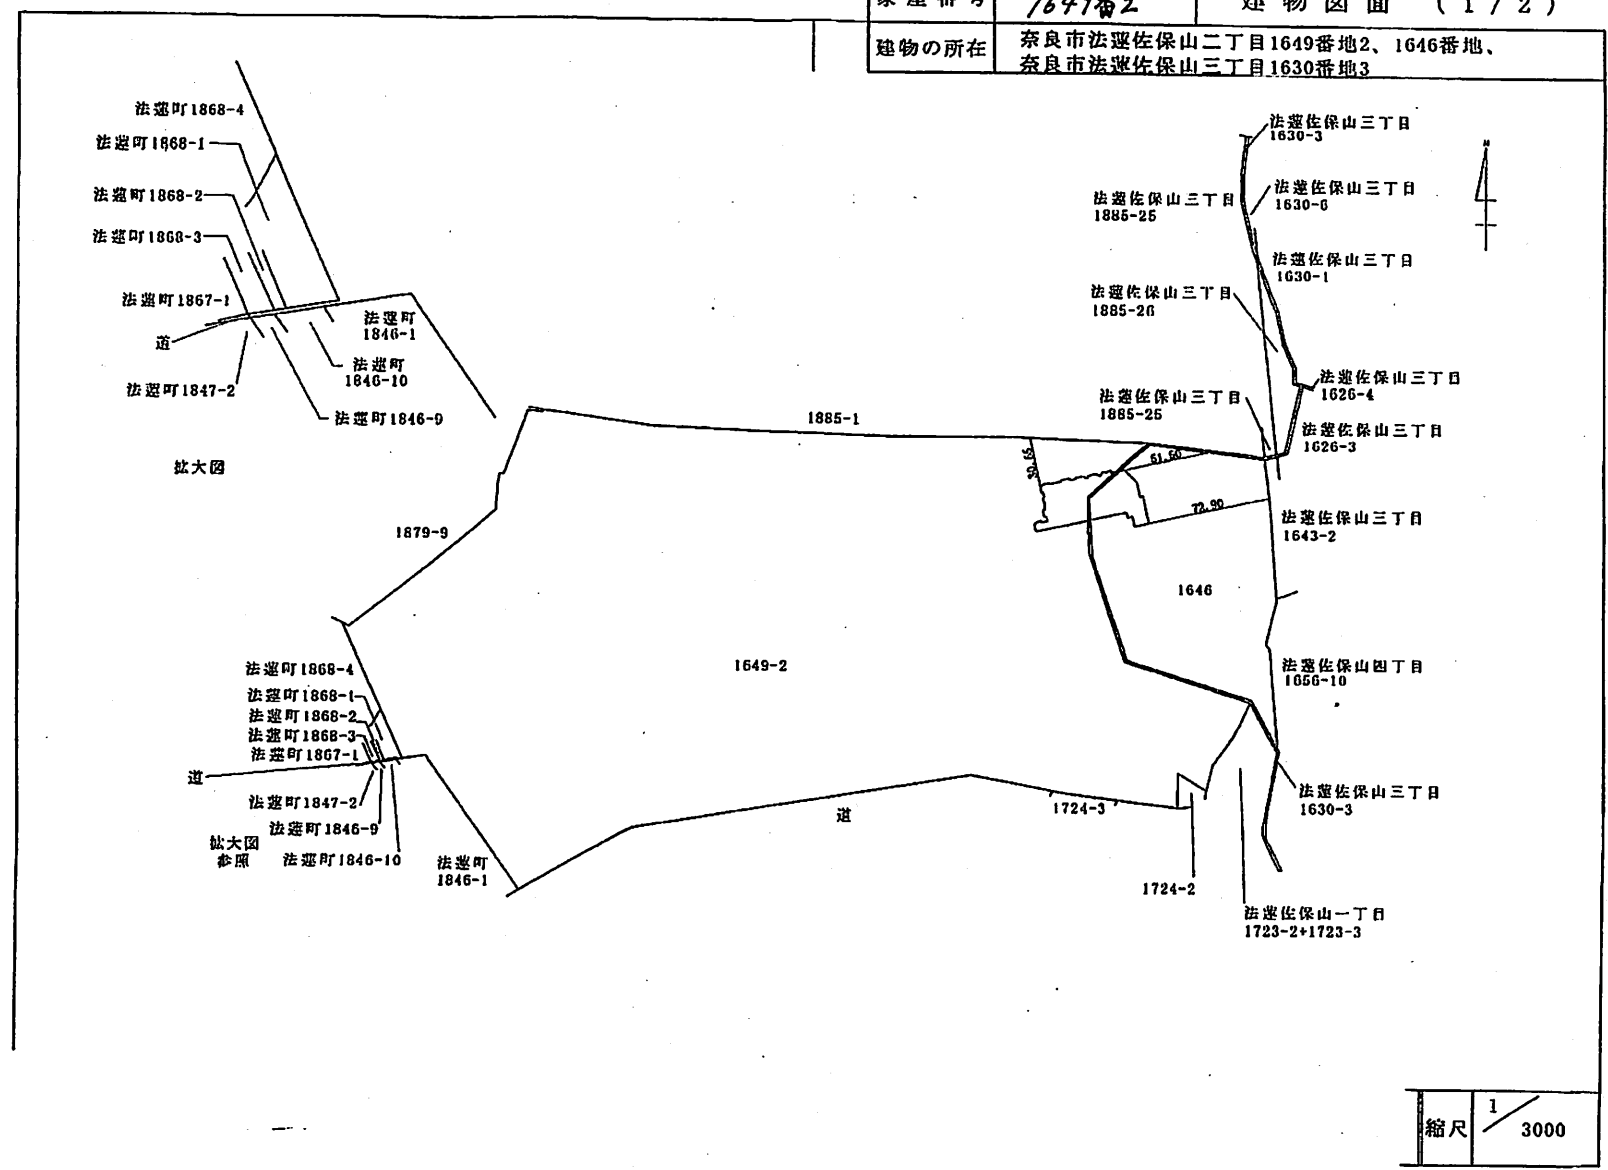

家屋番号

1649番2

各階平面図 (2/2)


建物の所在

奈良市法蓮佐保山二丁目1649番地2、1646番地、
奈良市法蓮佐保山三丁目1630番地3

求積表

1.80	×	4.75	=	8.5500
2.70	×	0.90	=	2.4300
7.20	×	4.50	=	32.4000
1.00	×	2.60	=	2.6000
2.30	×	4.30	=	9.9000
1.00	×	3.20	=	3.2000
0.30	×	1.80	=	0.5400
1.00	×	2.95	=	2.9500
1.00	×	1.90	=	1.9000
0.35	×	0.25	=	0.0875
1.35	×	1.35	=	
	×	0.50	=	0.9113
4.25	×	1.60	=	6.8000
7.10	×	1.20	=	8.5200
5.50	×	1.90	=	10.4500
3.40	×	0.90	=	3.0600
0.20	×	0.50	=	0.1000
5.65	×	1.40	=	7.9100
5.60	×	1.40	=	7.8400
0.90	×	0.90	=	0.8100
1.80	×	0.20	=	0.3600
1.80	×	0.60	=	1.0800
1.80	×	0.60	=	1.0800
6.15	×	0.90	=	5.5350
7.20	×	0.20	=	1.4400
0.90	×	17.30	=	15.5700
5.05	×	8.70	=	
	×	0.50	=	25.8825
5.95	×	8.60	=	51.1700
8.60	×	15.20	=	130.7200
3.00	×	3.10	=	9.3000
49.50	×	24.40	=	1207.8000


合計 1569.4863
床面積 1569.48㎡

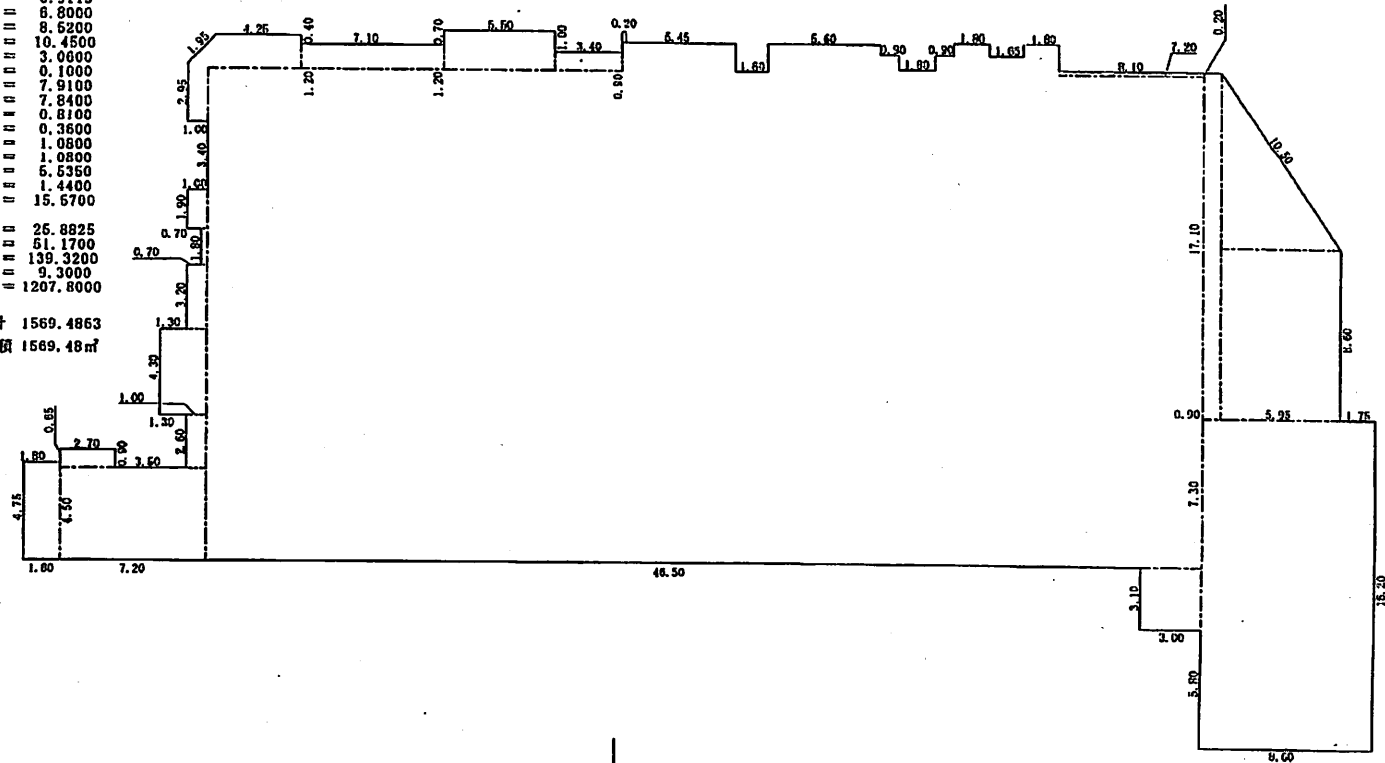

縮尺 1/


家屋番号 1649番2の2 建物図面 (1/3)

建物の所在 奈良市法蓮佐保山二丁目1885番地1、1649番地2

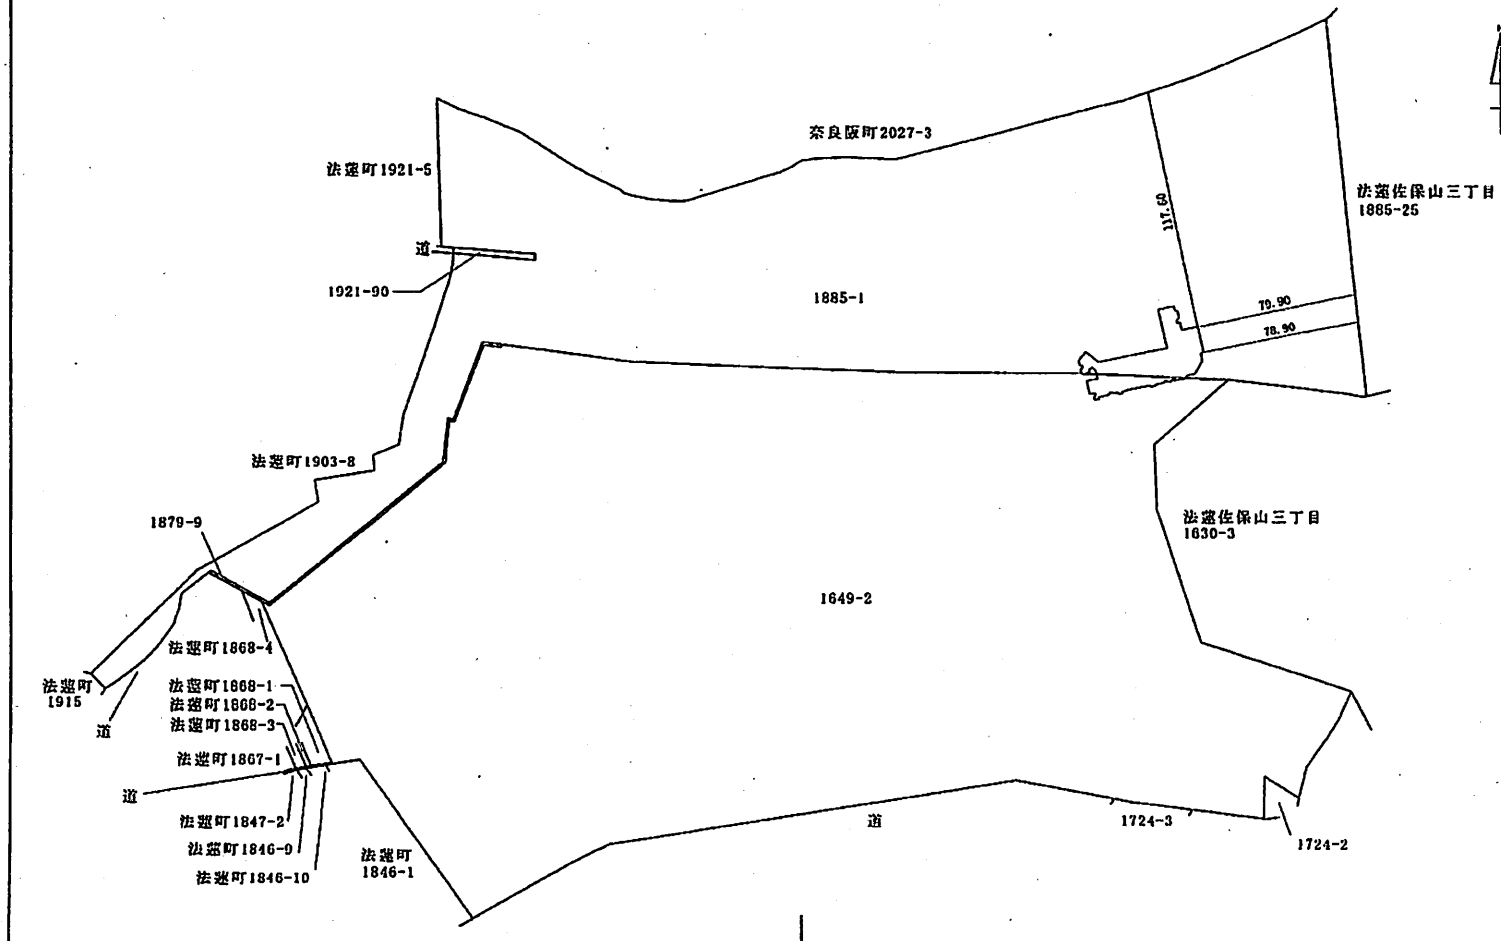

縮尺 1/2500

家屋番号	1649番2の2	各階平面図 (2 / 3)
建物の所在	奈良市法蓮佐保山二丁目1885番地1、1649番地2	

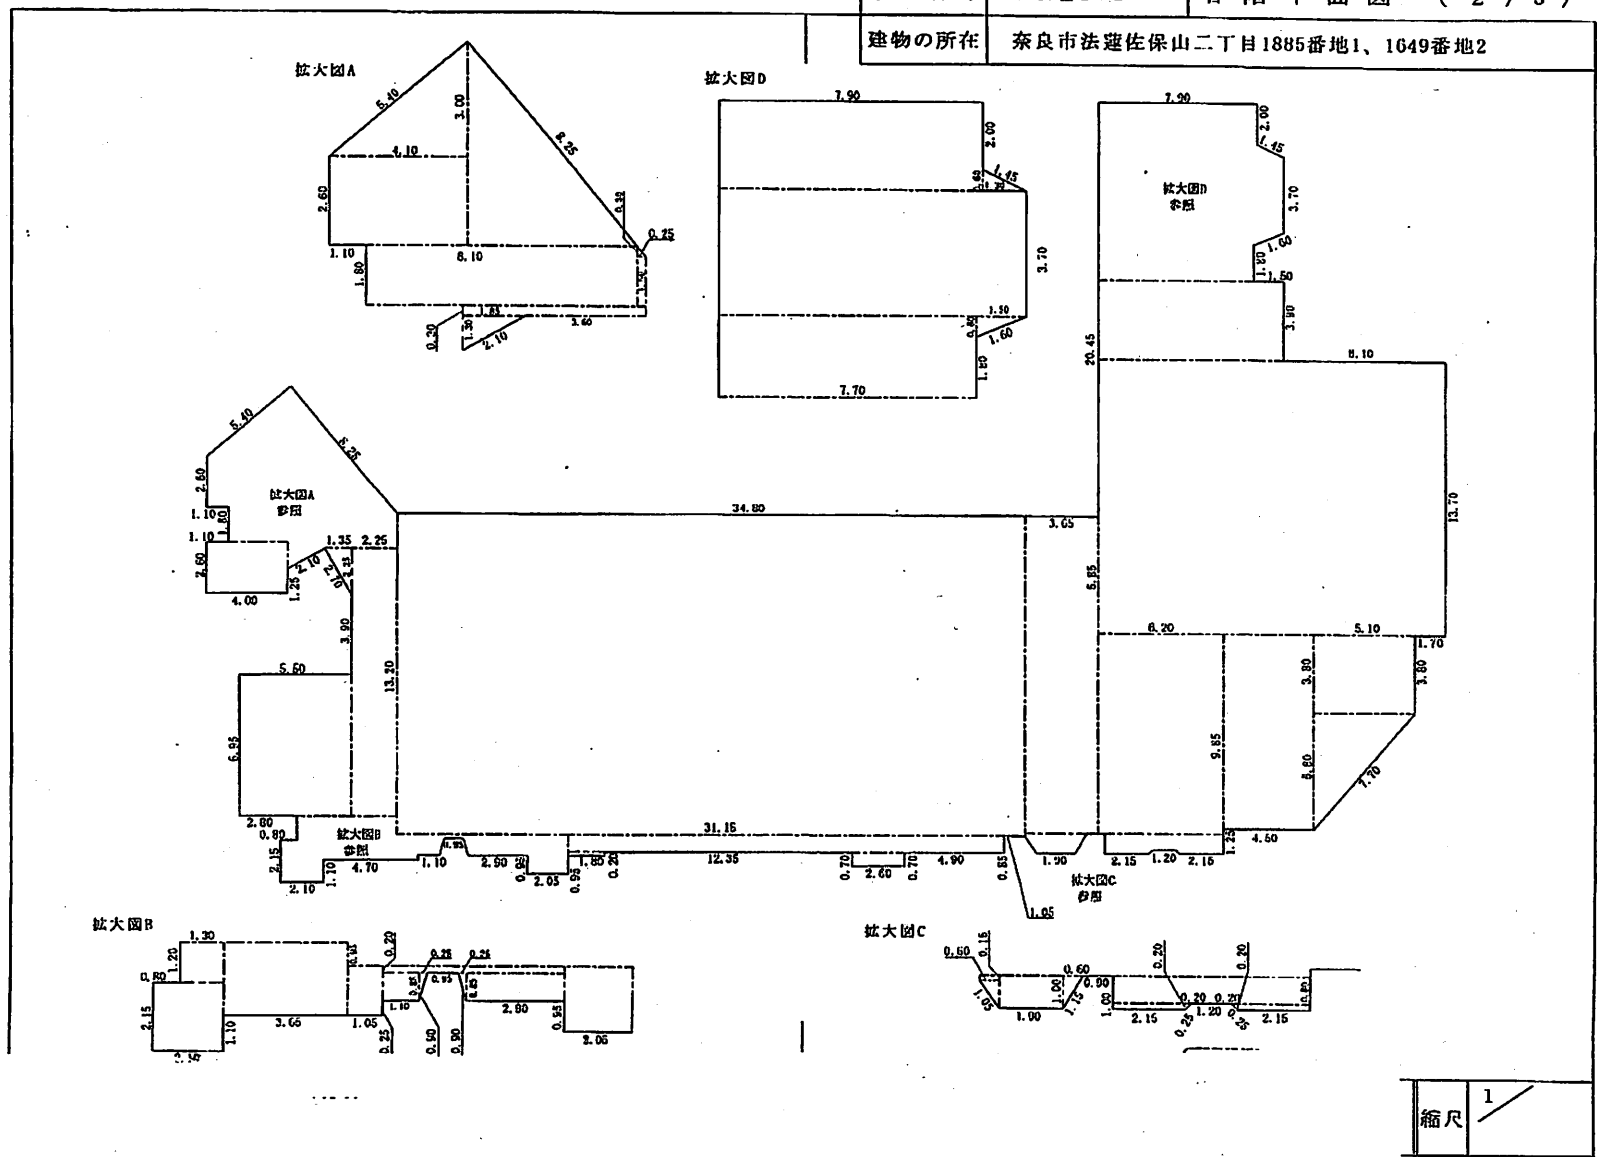

家屋番号

1649番2の2

各階平面図 (3 / 3)

建物の所在

奈良市法蓮佐保山二丁目1885番地1、1649番地2

求積表

4.10	×	3.00	
	×	0.50	= 6.1500
4.10	×	2.60	= 10.6600
5.10	×	5.60	
	×	0.50	= 14.2800
8.10	×	1.80	= 14.6800
0.25	×	0.30	
	×	0.50	= 0.0375
0.25	×	1.50	= 0.3750
5.45	×	0.30	= 1.0350
1.85	×	1.30	
	×	0.50	= 1.2025
4.00	×	2.60	= 10.4000
1.35	×	2.35	
	×	0.50	= 1.5863
2.25	×	13.20	= 29.7000
5.50	×	0.95	= 38.2250

1.30	×	1.20	= 1.5000
2.10	×	2.15	= 4.5150
3.65	×	2.25	= 8.2125
1.05	×	1.30	= 1.3650
5.45	×	0.20	= 1.0900
1.10	×	0.85	= 0.9350
0.25	×	0.85	
	×	0.50	= 0.1063
0.25	×	0.85	
	×	0.50	= 0.1063
2.90	×	0.85	= 2.4650
2.05	×	2.00	= 4.1000
1.80	×	0.20	= 0.3600
21.65	×	0.85	= 18.4025
2.60	×	0.70	= 1.8200
31.15	×	15.85	= 493.7275


3.65	×	15.70	= 57.3050
0.60	×	0.15	= 0.0900
0.60	×	0.85	
	×	0.50	= 0.2550
1.00	×	1.00	= 1.9000
0.60	×	1.00	
	×	0.50	= 0.3000
6.90	×	0.80	= 4.7200
2.15	×	0.20	= 0.4300
0.20	×	0.20	
	×	0.50	= 0.0200
0.20	×	0.20	
	×	0.50	= 0.0200
2.15	×	0.20	= 0.4300
0.20	×	9.85	= 61.0700
4.50	×	9.50	= 43.2000
5.10	×	5.80	
	×	0.50	= 14.7900
5.10	×	3.80	= 19.3800
17.30	×	13.70	= 237.0100
9.20	×	3.90	= 35.8800

7.70	×	2.40	= 18.4800
1.50	×	0.60	
	×	0.50	= 0.4500
9.20	×	3.70	= 34.0400
7.90	×	2.00	= 20.5400
1.30	×	0.60	
	×	0.50	= 0.3900
合計			1218.2963
床面積			1218.29㎡

縮尺

1/

家屋番号	1649番2の3	建物図面 (1 / 3)
建物の所在	奈良市法蓮佐保山二丁目1649番地2	

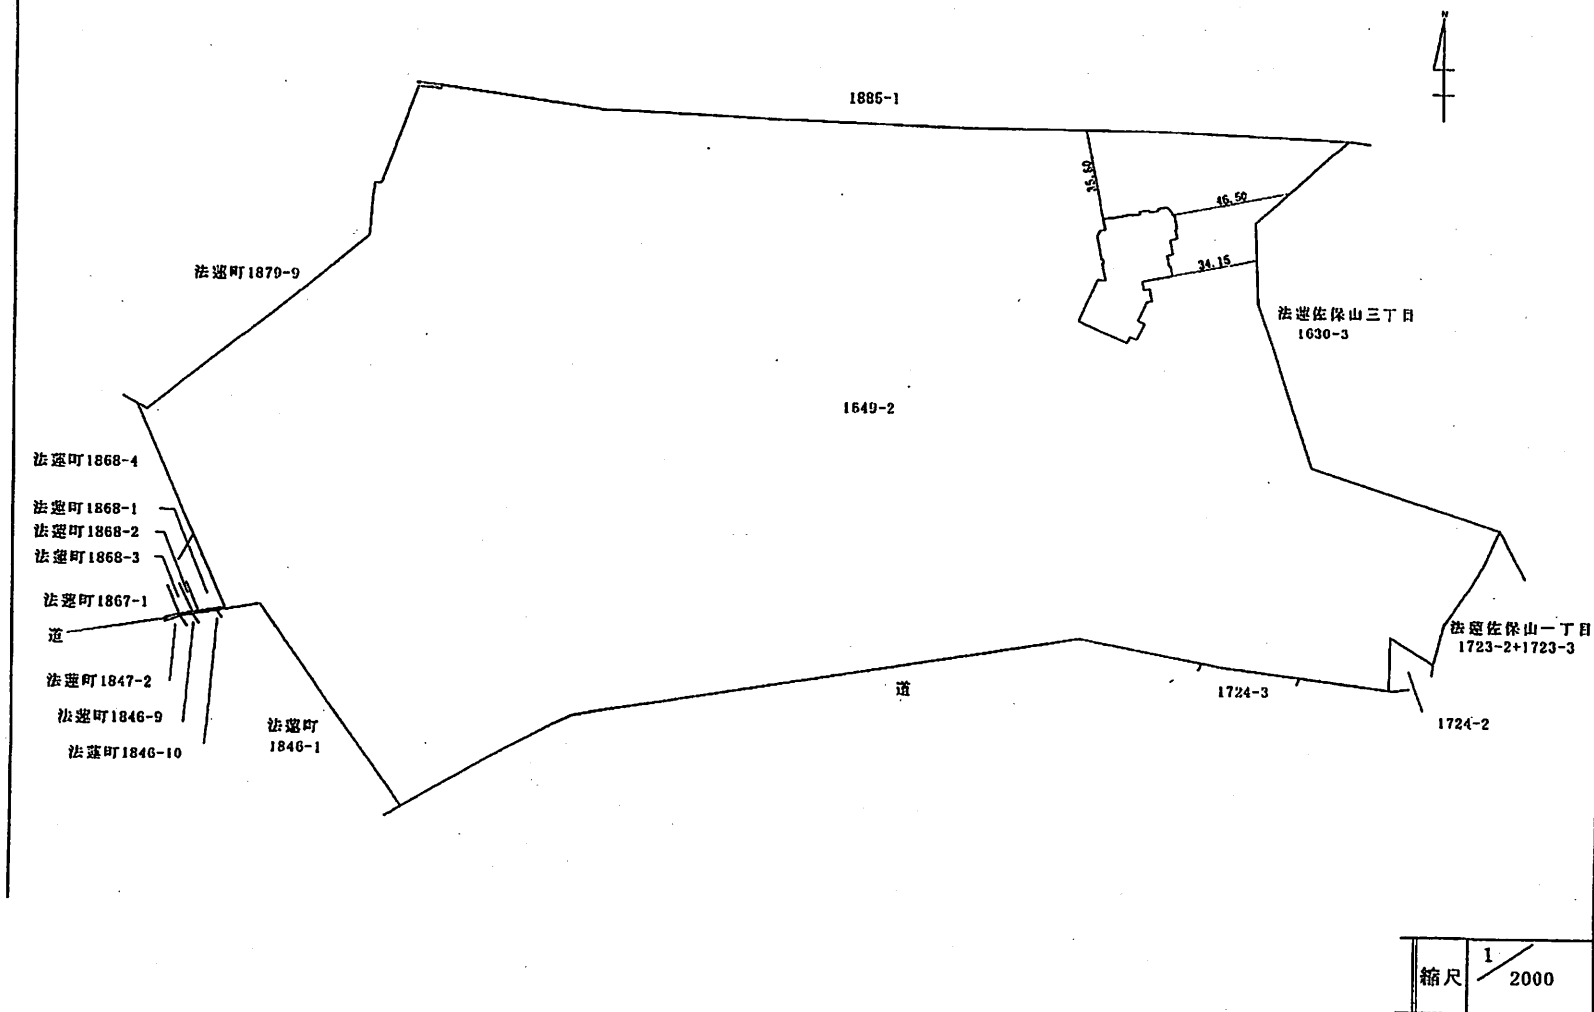

家屋番号

1649番203

各階平面図 (3 / 3)

建物の所在

奈良市法蓮佐保山二丁目1649番地2

求積表


2.70	×	1.80		
	×	0.50	=	2.4300
2.70	×	3.70	=	9.9900
5.70	×	0.75	=	4.2750
10.50	×	5.50	=	57.7500
5.90	×	2.50	=	14.7500
4.00	×	12.30	=	49.2000
5.15	×	2.30	=	11.8450
7.45	×	2.90	=	21.6050
18.30	×	21.35	=	390.7050
0.80	×	1.10		
	×	0.50	=	0.4400
17.40	×	1.10	=	19.1400
3.15	×	1.10		
	×	0.50	=	1.7325
10.25	×	14.05		
	×	0.50	=	72.0083
1.00	×	14.05	=	14.0500

6.40	×	1.40	=	8.9600
1.40	×	0.70	=	0.9800
9.60	×	1.40	=	13.4400
1.90	×	1.40		
	×	0.50	=	1.3300
19.30	×	24.30	=	468.9900
0.20	×	3.60	=	0.7200
4.00	×	11.30	=	45.2000
0.90	×	3.80	=	3.4200
3.50	×	10.60	=	37.1000
合計				1250.0588
床面積				1250.05㎡


縮尺

1

家屋番号	1649番2の4	建物図面 (1 / 2)
建物の所在	奈良市法蓮佐保山二丁目1649番地2、1885番地1	

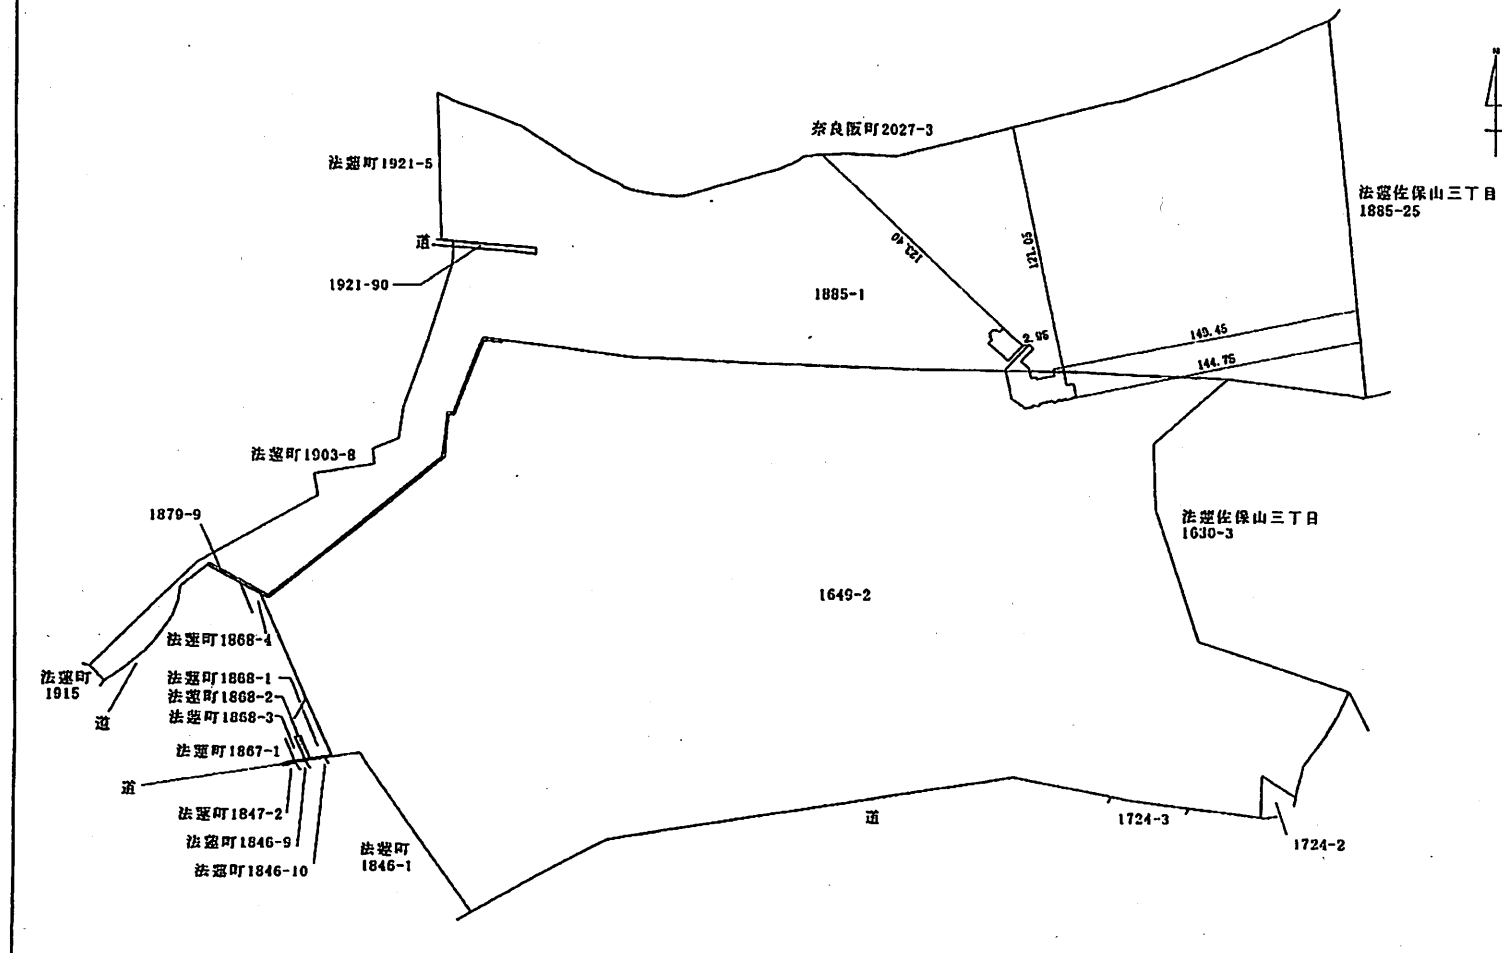

縮尺	1 / 2500
----	----------

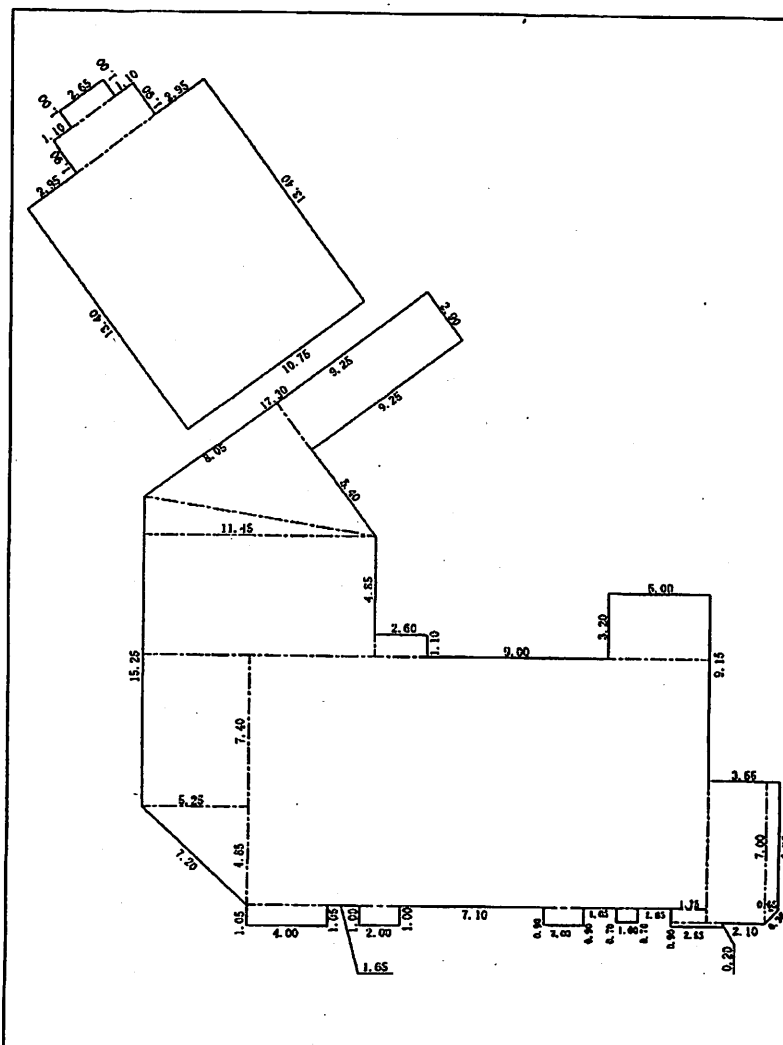


家屋番号	1649番2の4	各階平面図	(2 / 2)
建物の所在	奈良市法蓮佐保山二丁目1649番地2、1885番地1		

求積表

2.65	×	1.00	=	2.6500
4.85	×	1.90	=	9.2150
10.75	×	13.40	=	144.0500
9.25	×	2.90	=	26.8250
8.05	×	8.30	=	
	×	0.50	=	33.4075
11.45	×	1.90	=	
	×	0.50	=	10.8775
11.45	×	4.85	=	55.5325
5.25	×	7.40	=	38.8500
5.25	×	4.85	=	
	×	0.50	=	12.7313
4.00	×	1.05	=	4.2000
2.00	×	1.00	=	2.0000
2.00	×	0.90	=	1.8000
1.00	×	0.70	=	0.7000
1.75	×	0.70	=	1.2250
2.55	×	0.20	=	0.5100
2.90	×	7.00	=	20.3000
0.65	×	0.70	=	
	×	0.50	=	0.2275
0.65	×	6.30	=	4.0950
5.00	×	3.20	=	16.0000
2.60	×	1.10	=	2.8600
22.80	×	12.25	=	279.3000
合計				667.3563
床面積				667.35㎡

縮尺 1/

家屋番号	1885番1	建物図面 (1/2)
建物の所在	奈良市法蓮佐保山二丁目1885番地1	

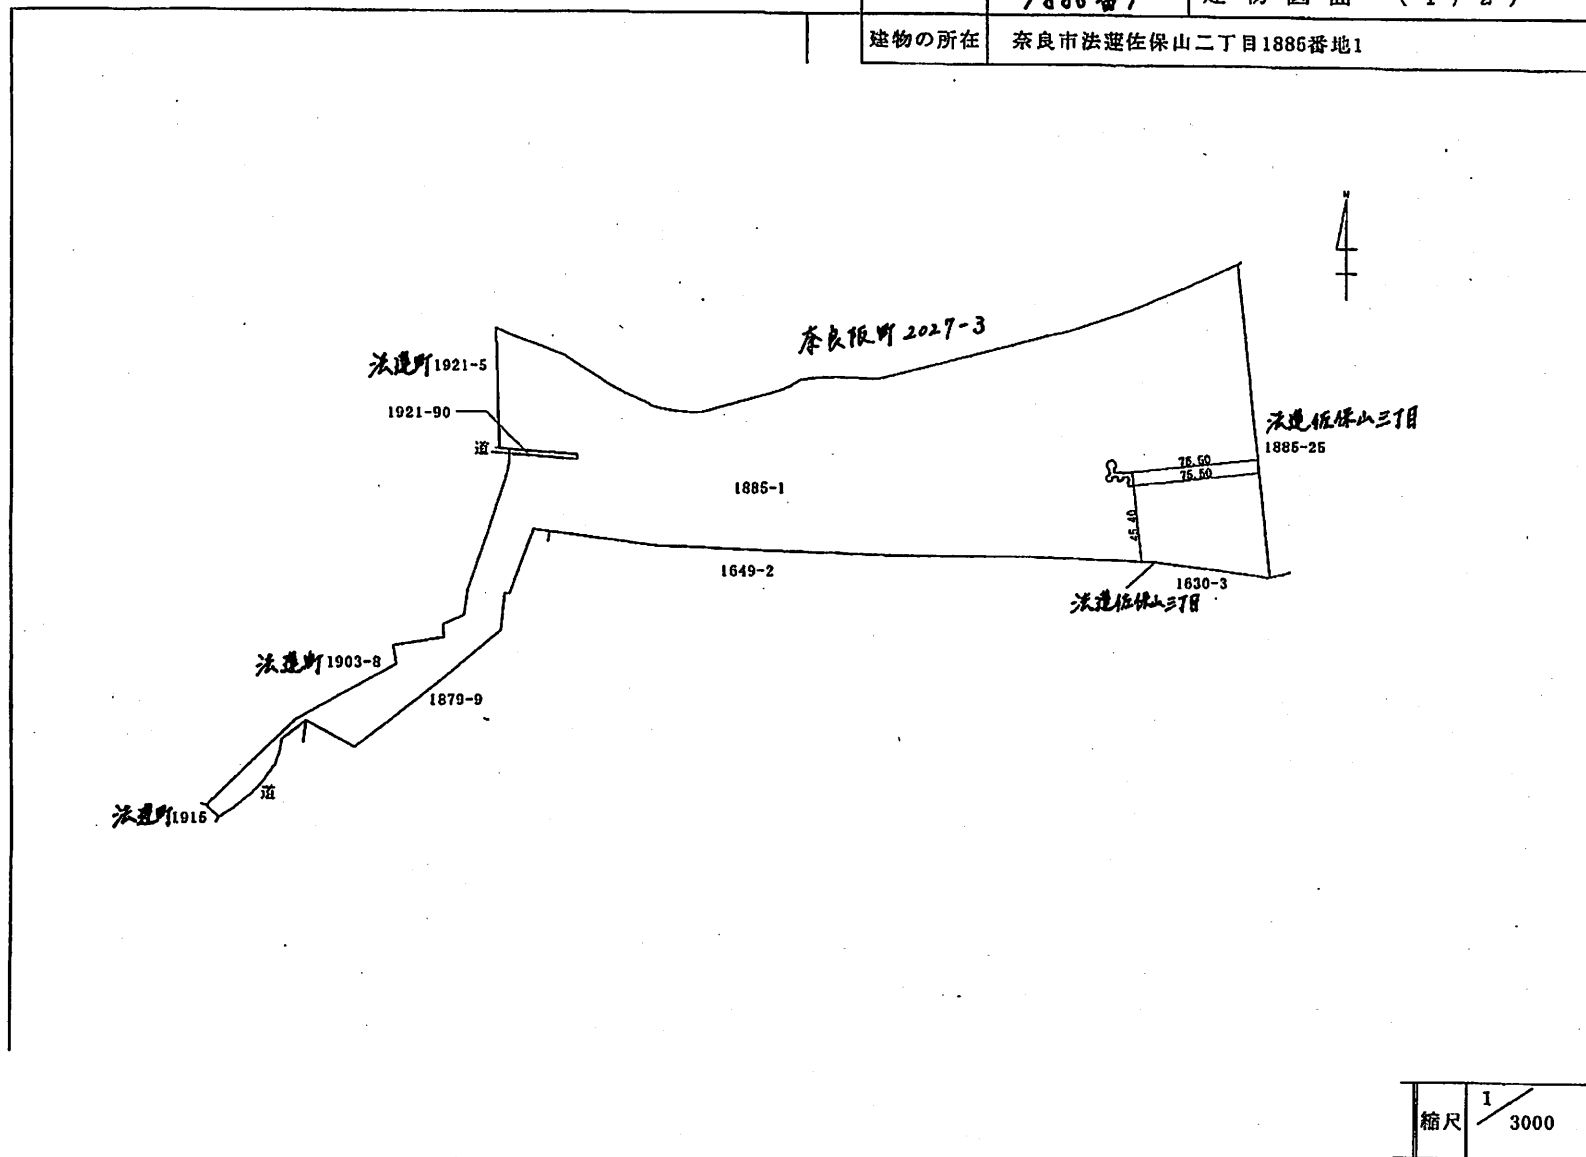


1885番1

建物の所在

1

家屋番号 1885番1の2 建物図面 (1/2)


建物の所在 奈良市法蓮佐保山二丁目1885番地1

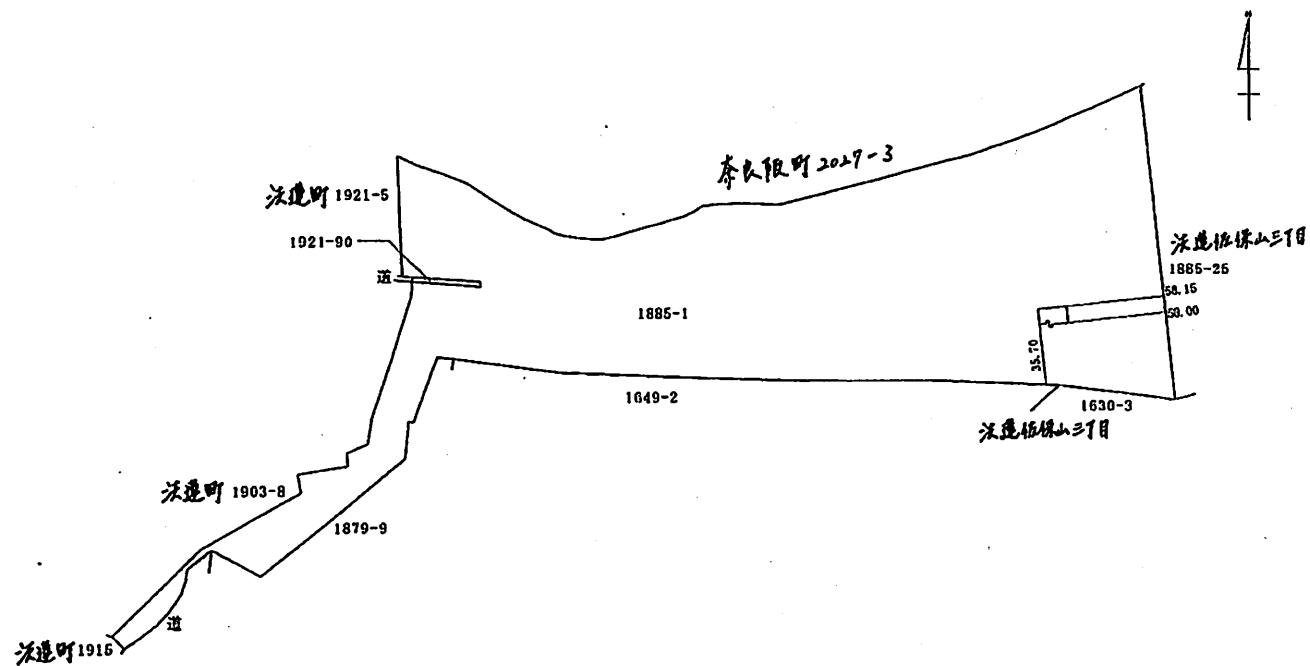

縮尺 1/3000


家屋番号 1885番102 各階平面図 (2 / 2)

建物の所在 奈良市法蓮佐保山二丁目1885番地1

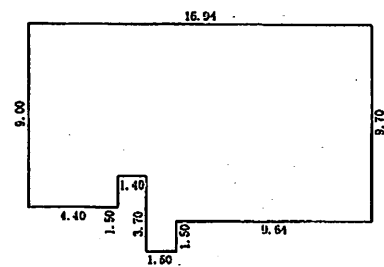


床積表

4.40	×	9.00	=	39.6000
1.40	×	7.50	=	10.5000
1.50	×	11.20	=	16.8000
9.64	×	9.70	=	93.5080
合計				160.4080
床面積				160.40㎡

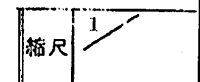

1646番

奈良市法蓮佐保山二丁目1646番地

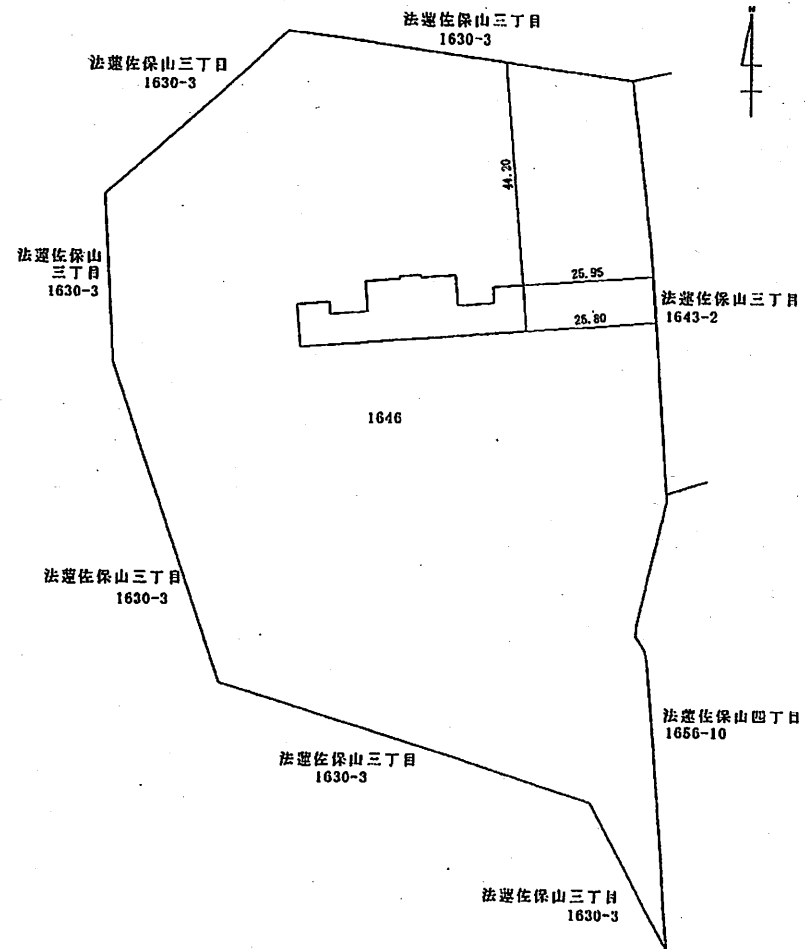

縮尺	$\frac{1}{1000}$
----	------------------

1646番

奈良市法蓮佐保山二丁目1646番地

The diagram shows a stepped profile with the following elevations at key points: 8.45, 6.50, 2.45, 7.40, 6.00, 6.80, 4.15, 6.80, 6.00, 7.20, 3.10, and 6.00. The total width of the profile is 44.85.


6.00 ×	9.10 =	54.6000
7.20 ×	6.00 =	43.2000
6.80 ×	12.00 =	81.6000
4.15 ×	12.50 =	51.8750
6.80 ×	12.00 =	81.6000
7.40 ×	6.00 =	44.4000
6.50 ×	8.45 =	54.9250
合計		412.2000
床面積		412.20㎡

1.70	×	8.35	=	14.1950
0.50	×	9.15	=	4.5750
4.60	×	12.00	=	55.2000
4.15	×	12.50	=	51.8750
6.80	×	12.00	=	81.6000
3.60	×	0.60		
	×	0.50	=	1.0800
3.00	×	0.60		
	×	0.50	=	0.9000
		合計		209.4250
		床面積		209.42㎡

1/

家屋番号 1885番103 建物図面 (1/2)

建物の所在 奈良市法蓮佐保山二丁目1885番地1

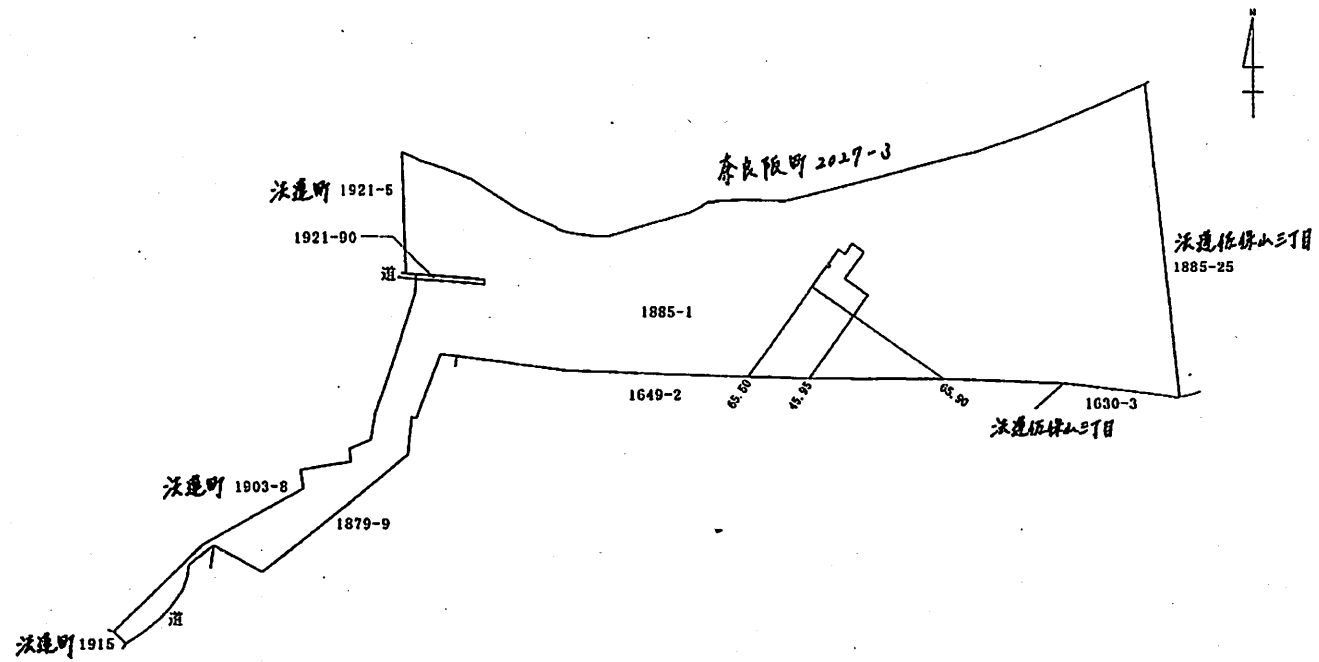

縮尺 1/3000


家屋番号

/885番/03

各階平面図 (2/2)

建物の所在

奈良市法蓮佐保山二丁目1885番地1

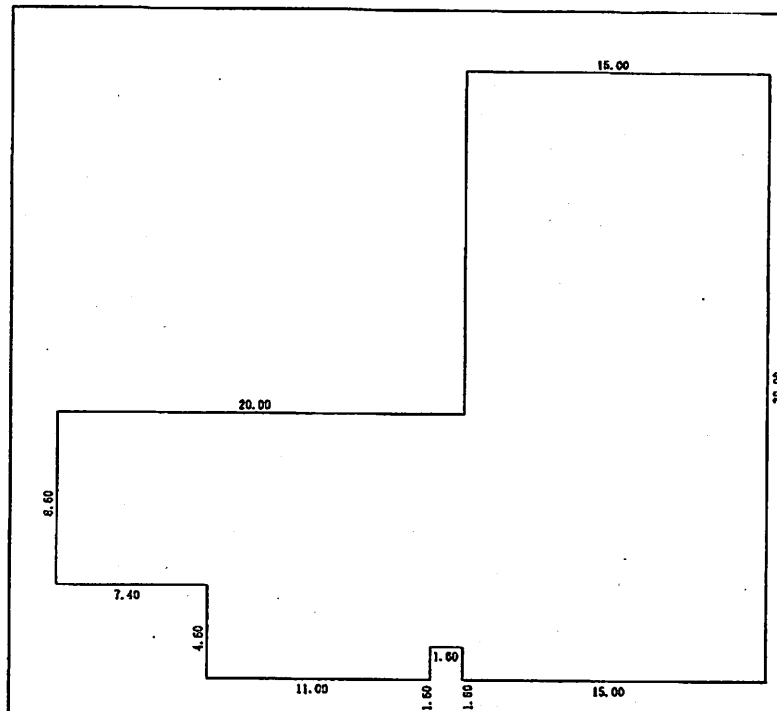


求積表

7.40	×	8.60	=	63.6400
11.00	×	13.20	=	145.2000
1.60	×	11.60	=	18.5600
15.00	×	30.00	=	450.0000
合計				677.4000
床面積				677.40㎡

縮尺

1


家屋番号	1649番2の5	建物図面 (1 / 2)
建物の所在	奈良市法蓮佐保山二丁目1649番地2	

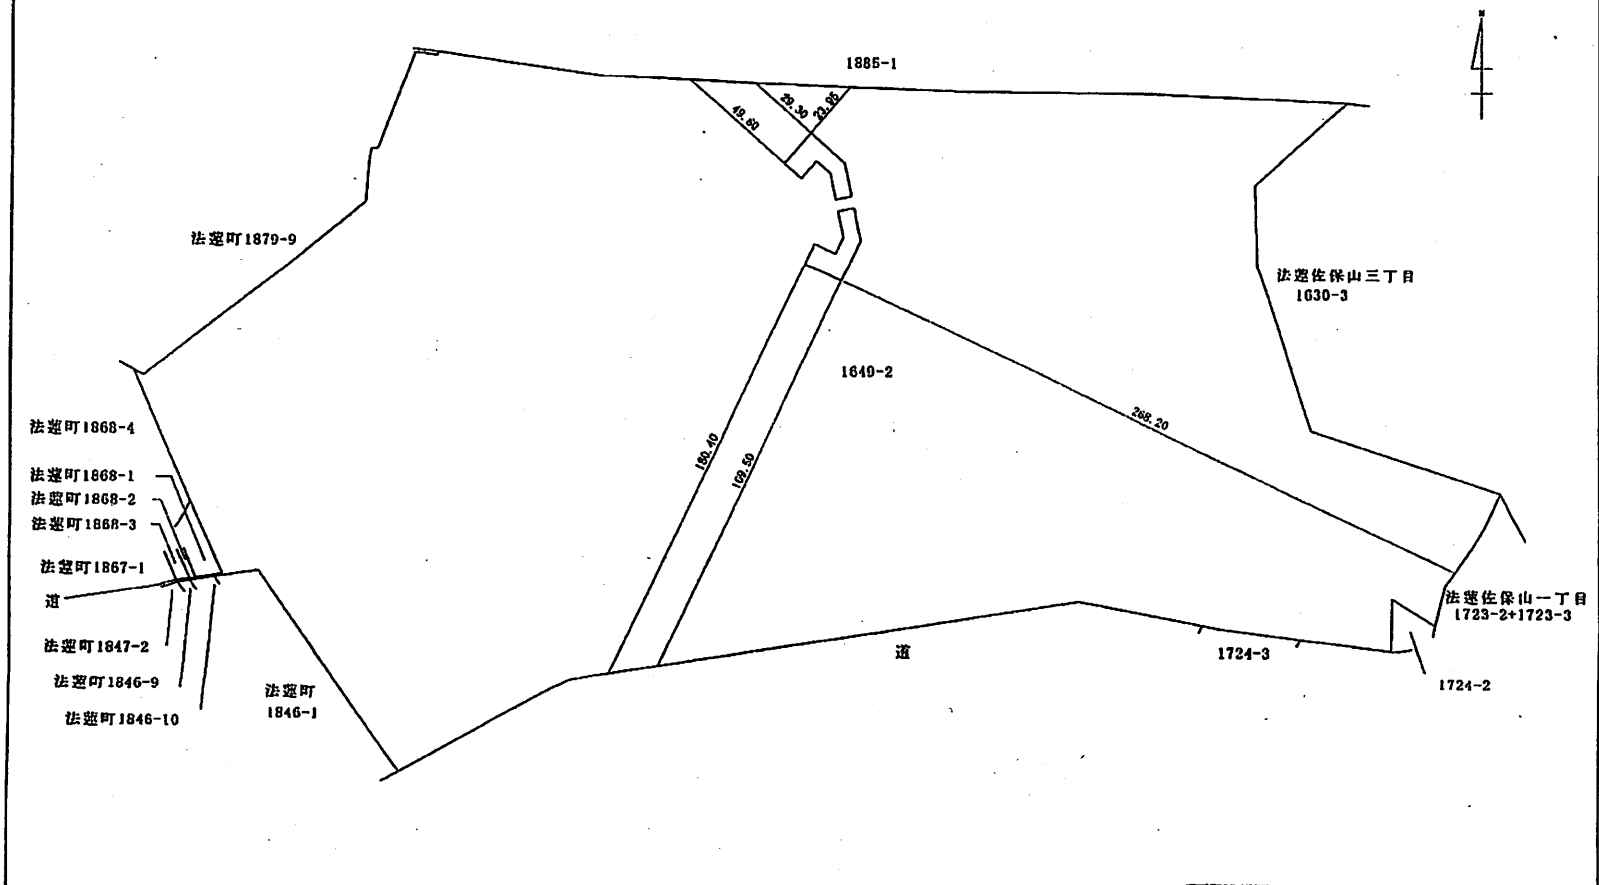


縮尺 1/2000

家屋番号	1649番2の5	各階平面図	(2 / 2)
建物の所在	奈良市法蓮佐保山二丁目1649番地2		

1階

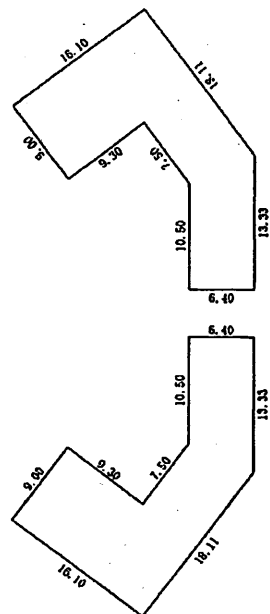

2階

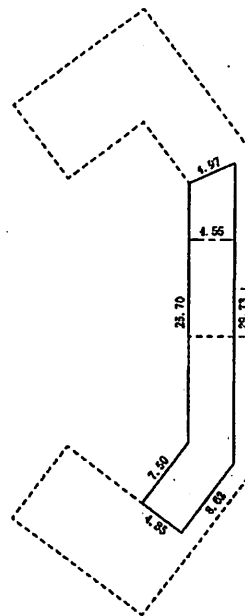


求積表	9.00	×	16.10	=	144.9000
1階	9.11	×	6.80	=	
		×	0.50	=	30.9740
	7.60	×	6.80	=	
		×	0.50	=	25.5000
	10.50	×	6.40	=	
		×	0.50	=	33.6000
	13.33	×	6.40	=	
		×	0.50	=	42.6580
	13.33	×	6.40	=	
		×	0.50	=	42.6560
	10.50	×	6.40	=	
		×	0.50	=	33.6000
	7.50	×	0.80	=	
		×	0.50	=	25.5000
	9.11	×	6.80	=	
		×	0.50	=	30.9740
	9.00	×	16.10	=	144.9000
			合計		555.2600
			床面積		555.26㎡
2階	25.70	×	4.55	=	
		×	0.50	=	58.4675
	20.73	×	4.55	=	
		×	0.50	=	67.63575
	7.50	×	4.85	=	
		×	0.50	=	18.1875
	8.62	×	4.85	=	
		×	0.50	=	20.9035
			合計		165.19425
			床面積		165.19㎡

縮尺	1/
----	----

家屋番号 /885番/04 建物図面 (1/2)

建物の所在 奈良市法蓮佐保山二丁目1885番地1

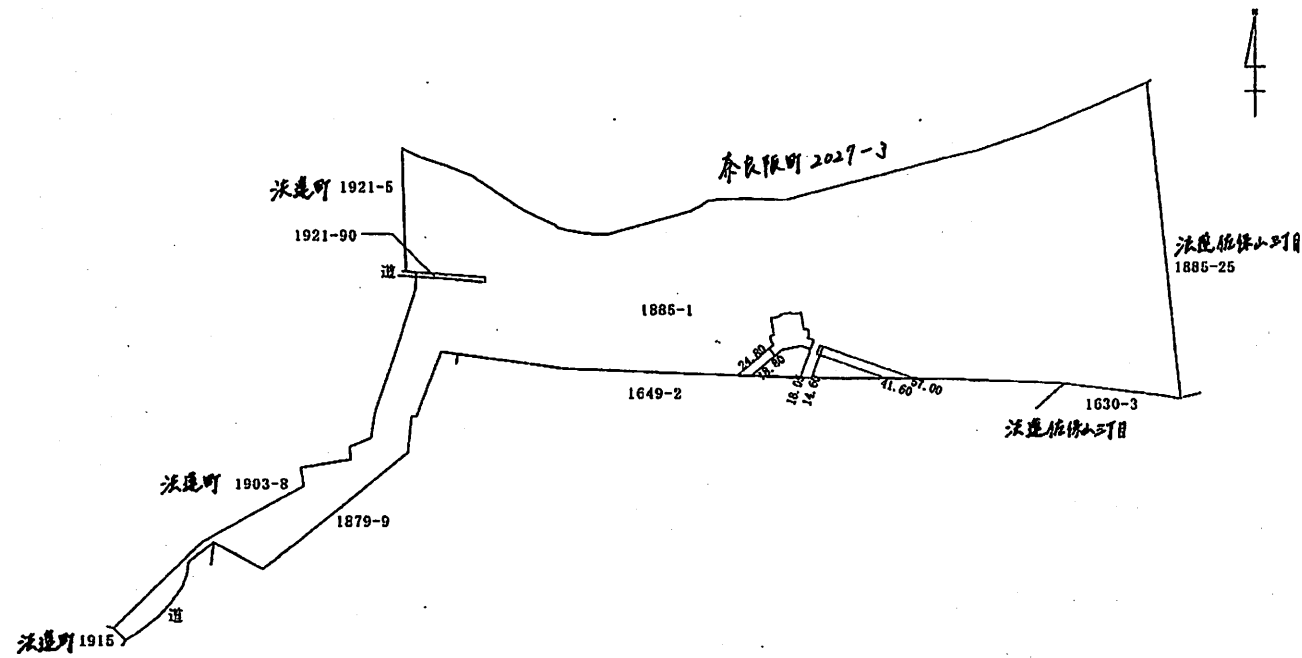

縮尺 1/3000


家屋番号

/885番/04

各階平面図 (2/2)

建物の所在

奈良市法蓮佐保山二丁目1885番地1

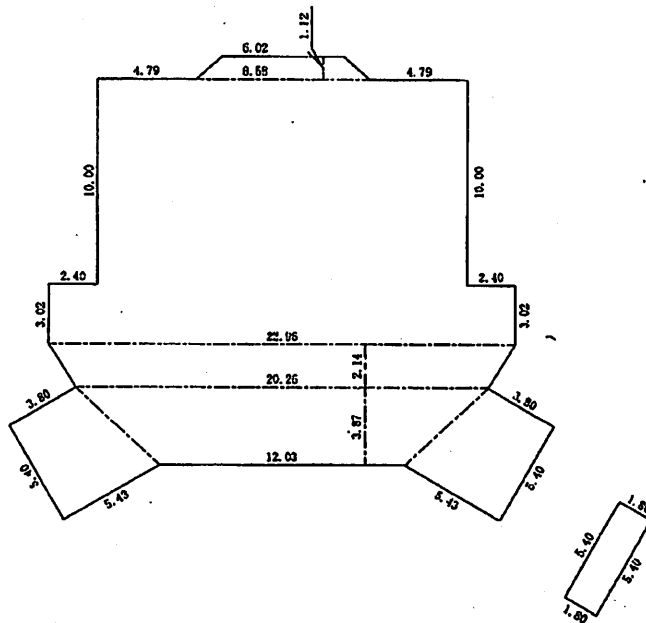


求積表

6.02	×	1.12		
	×	0.50	=	3.3712
8.58	×	1.12		
	×	0.50	=	4.8048
18.16	×	10.00	=	181.6000
22.96	×	3.02	=	69.3392
22.96	×	2.14		
	×	0.50	=	24.5672
20.26	×	2.14		
	×	0.50	=	21.6782
20.26	×	3.87		
	×	0.50	=	39.2031
12.03	×	3.87		
	×	0.50	=	23.27805
3.80	×	5.40		
	×	0.50	=	10.2600
5.43	×	5.40		
	×	0.50	=	14.6610
3.80	×	5.40		
	×	0.50	=	10.2600
5.43	×	5.40		
	×	0.50	=	14.6610
1.80	×	5.40	=	9.7200
合計				427.40376
床面積				427.40㎡

縮尺 1/

家屋番号	1649番2の6	建物図面	(1 / 2)
建物の所在	奈良市法蓮佐保山二丁目1649番地2		

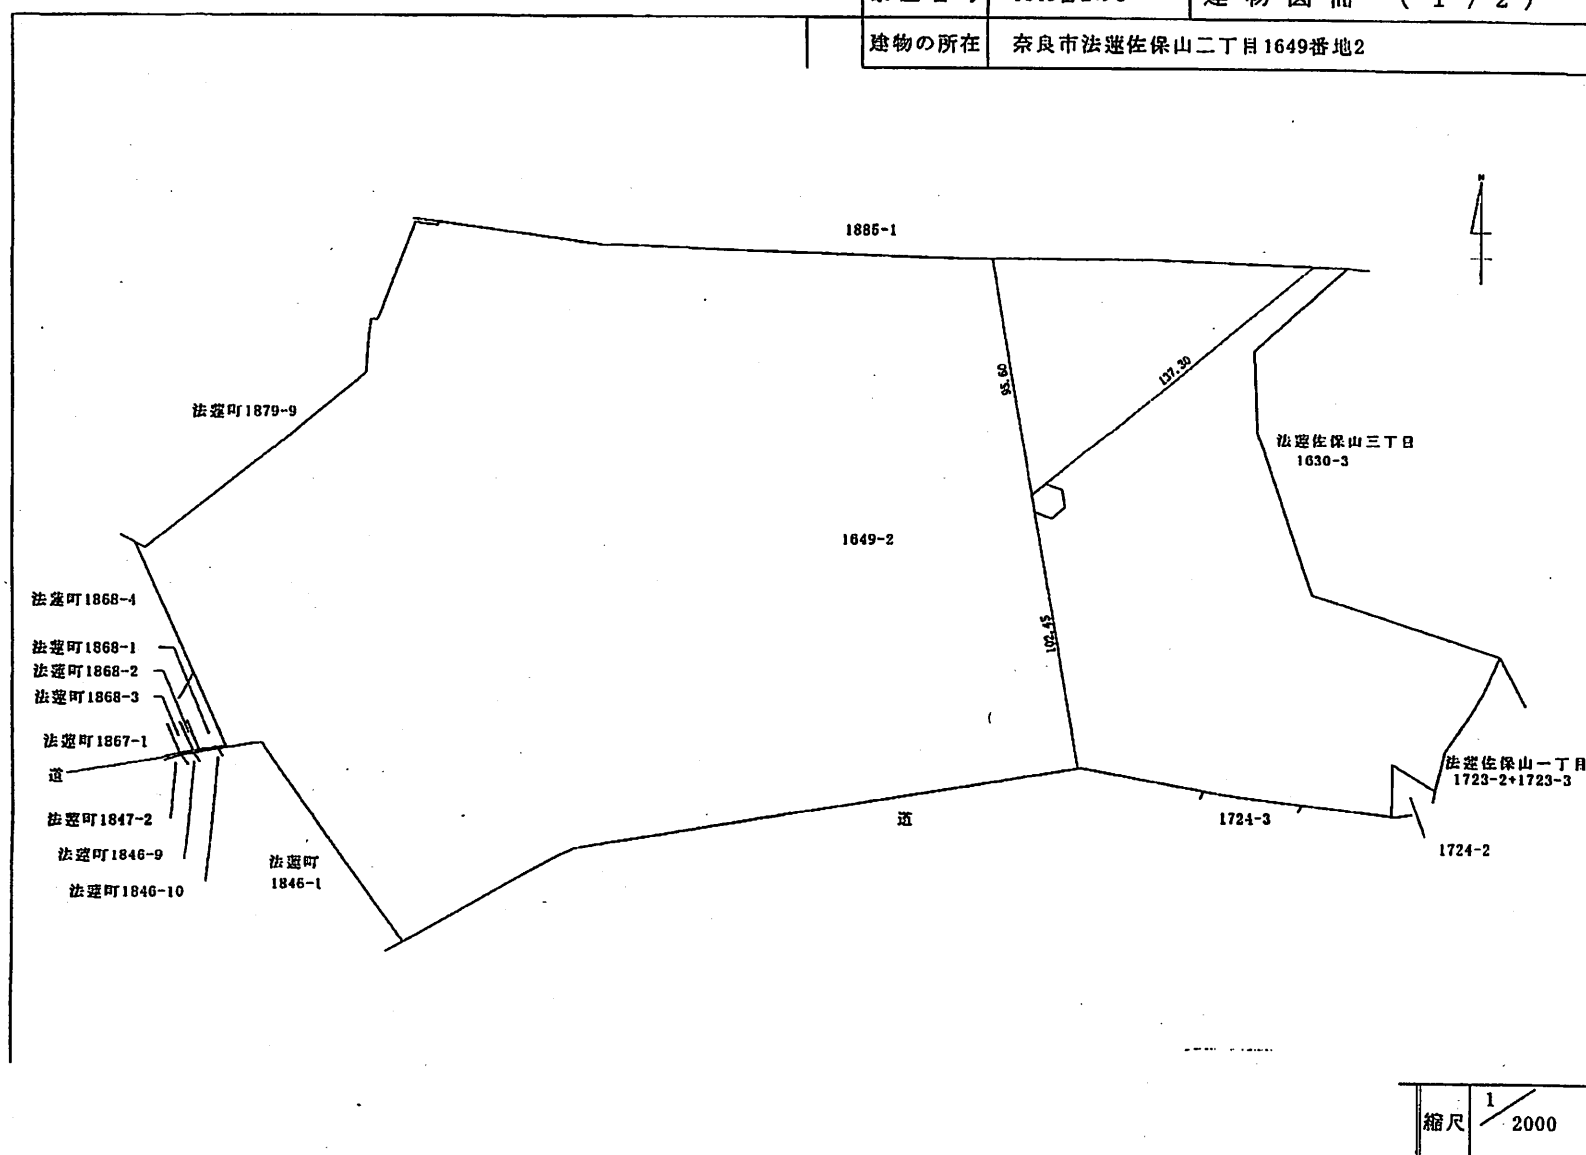


家屋番号

1649番2の6

各階平面図 (2 / 2)

建物の所在

奈良市法蓮佐保山二丁目1649番地2

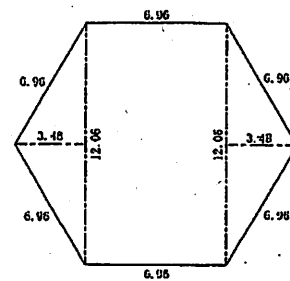


求積表

6.96	×	12.06	=	83.9376
3.48	×	12.06		
	×	0.50	=	20.9844
3.48	×	12.06		
	×	0.50	=	20.9844
合計				125.9064
床面積				125.90㎡

縮尺

1

家屋番号	1649番2の7	各階平面図	(2 / 2)
建物の所在	奈良市法蓮佐保山二丁目1649番地2、1646番地、 奈良市法蓮佐保山三丁目1630番地3		

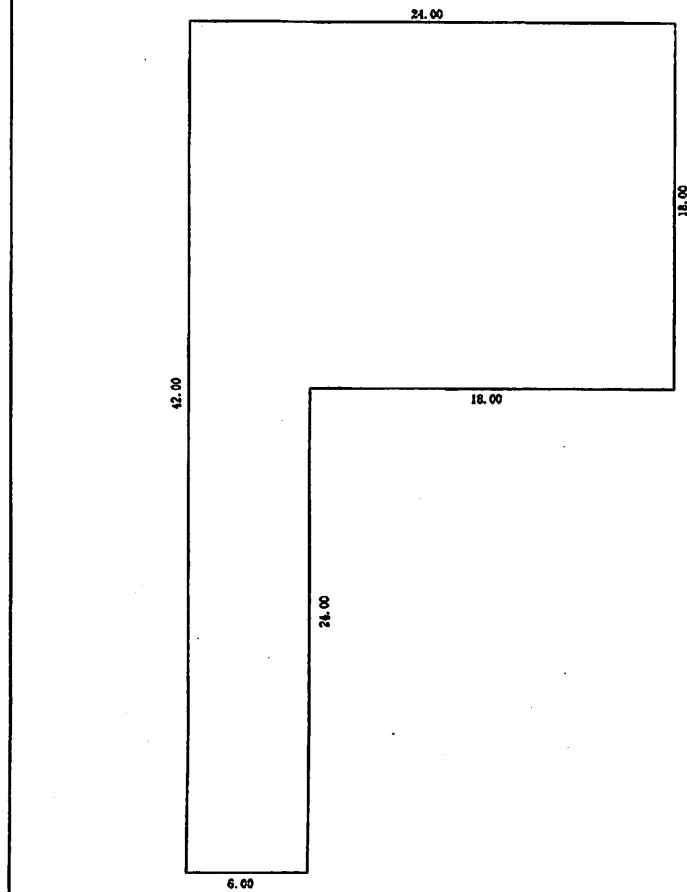


求積表

24.00	×	18.00	=	432.0000
6.00	×	24.00	=	144.0000
合計				576.0000
床面積				576.00㎡

縮尺 1/

家屋番号	1649番2の8	建物図面	(1 / 2)
------	----------	------	-----------

建物の所在	奈良市法蓮佐保山二丁目1649番地2
-------	--------------------

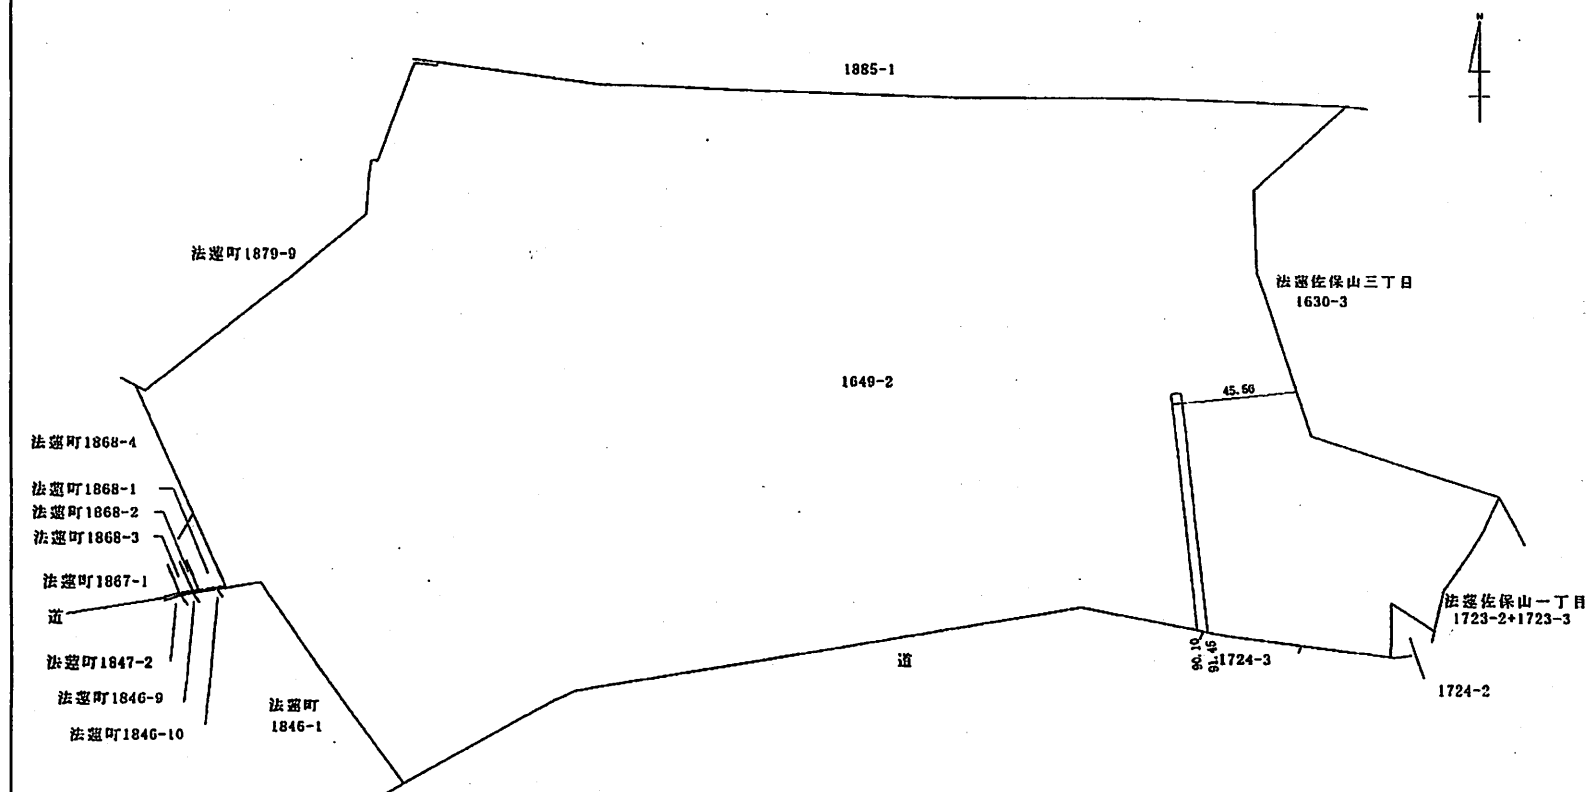

縮尺	1 / 2000
----	----------


家屋番号

1649番2の8

各階平面図 (2 / 2)

建物の所在

奈良市法蓮佐保山二丁目1649番地2

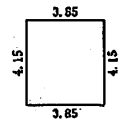

求積式

$$3.85 \times 4.15 = 15.9775$$


床面積 15.97㎡

縮尺

1/

家屋番号	1649番2の9	建物図面	(1 / 2)
------	----------	------	-----------

建物の所在	奈良市法蓮佐保山二丁目1649番地2
-------	--------------------

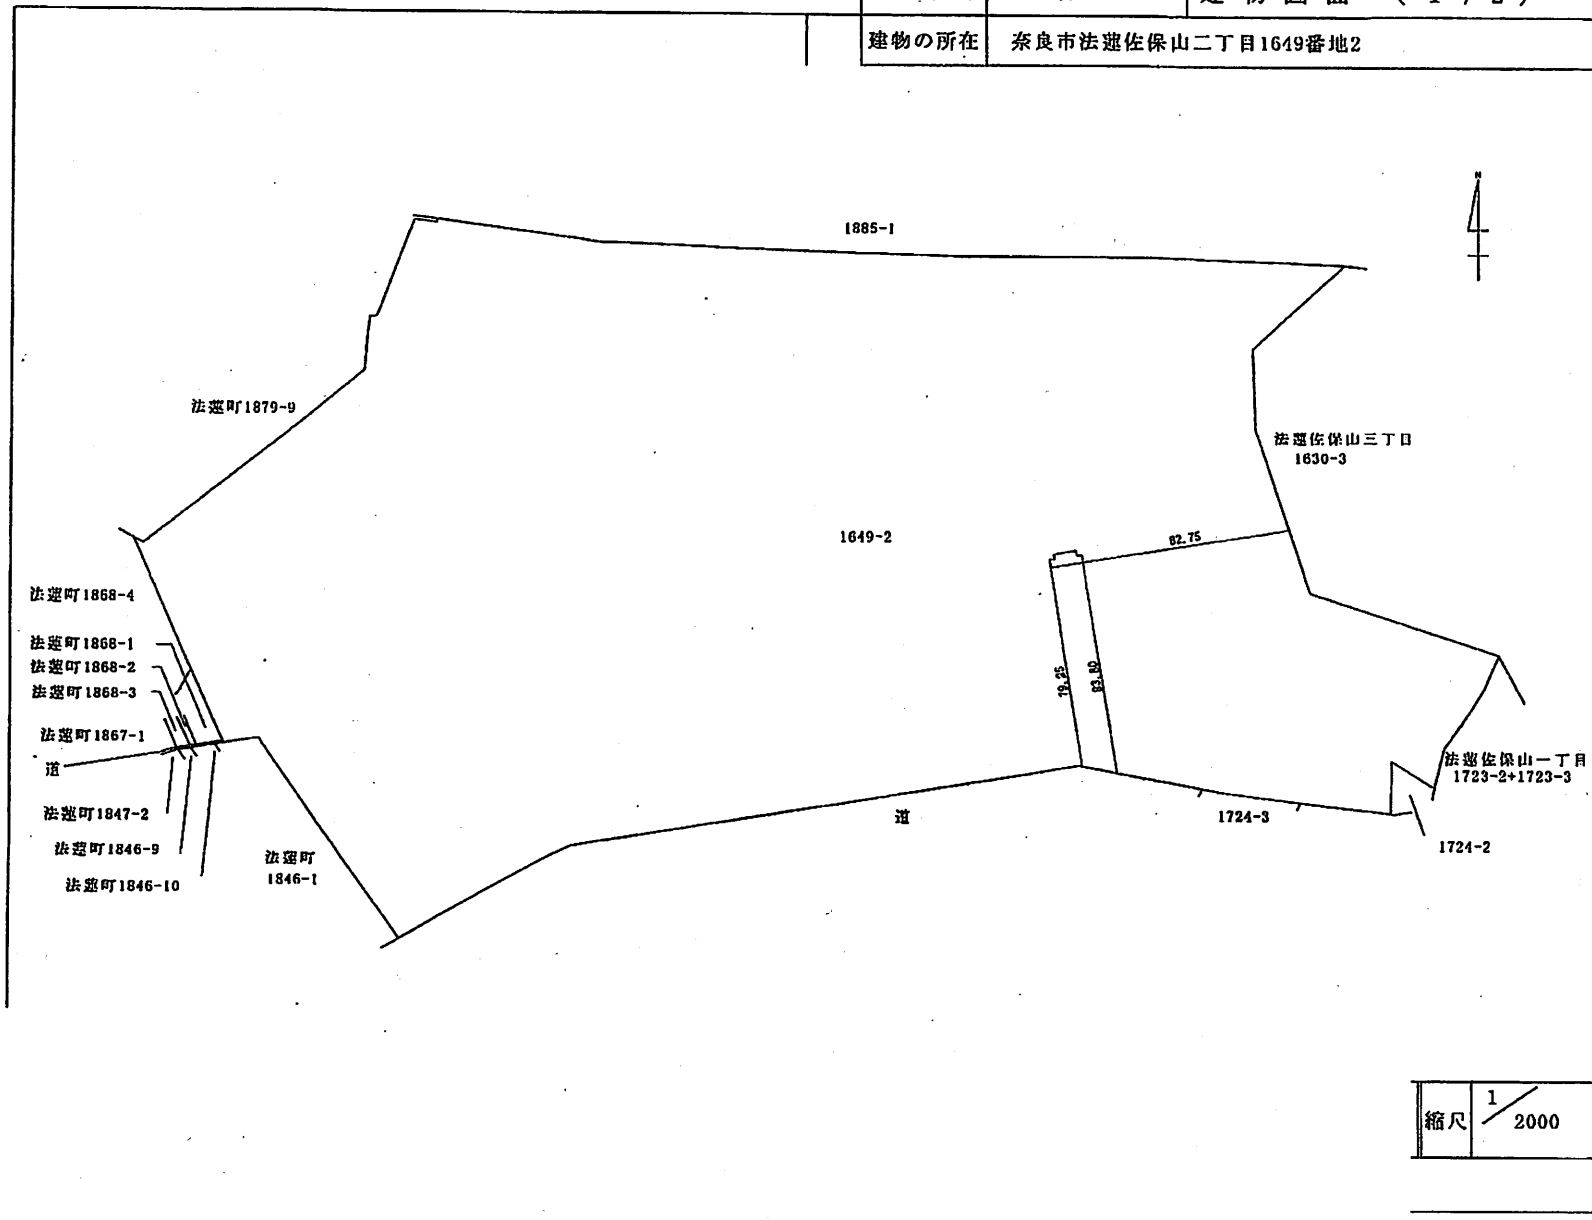

縮尺	1 / 2000
----	----------


家屋番号

1649番2の9

各階平面図 (2 / 2)

建物の所在

奈良市法蓮佐保山二丁目1649番地2

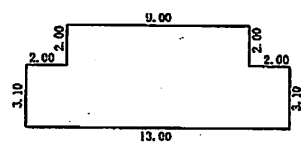

求積表

13.00	×	3.10	=	40.3000
9.00	×	2.00	=	18.0000
合計				58.3000
床面積				58.30㎡

縮尺

1/

各 階 平 面 図


家屋番号

85番4

建 物 図 面


建物の所在

奈良市法蓮佐保山二丁目85番地4

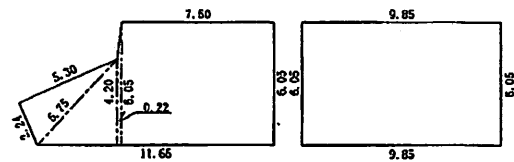


求積表

2.24	×	5.30		
	×	0.50	=	5.9360
3.93	×	4.20		
	×	0.50	=	8.2530
4.20	×	0.22		
	×	0.50	=	0.4620
6.05	×	0.22		
	×	0.50	=	0.6655
7.50	×	6.05	=	45.3750
9.85	×	6.05	=	59.5925
合計				120.2840
床面積				120.28㎡

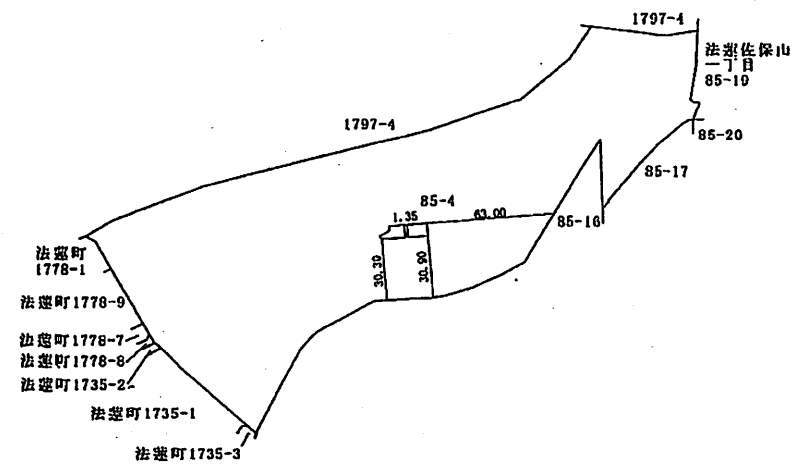


縮尺 1/2500

家屋番号	1649番2の10	建物図面 (1 / 2)
建物の所在	奈良市法蓮佐保山二丁目1649番地2	

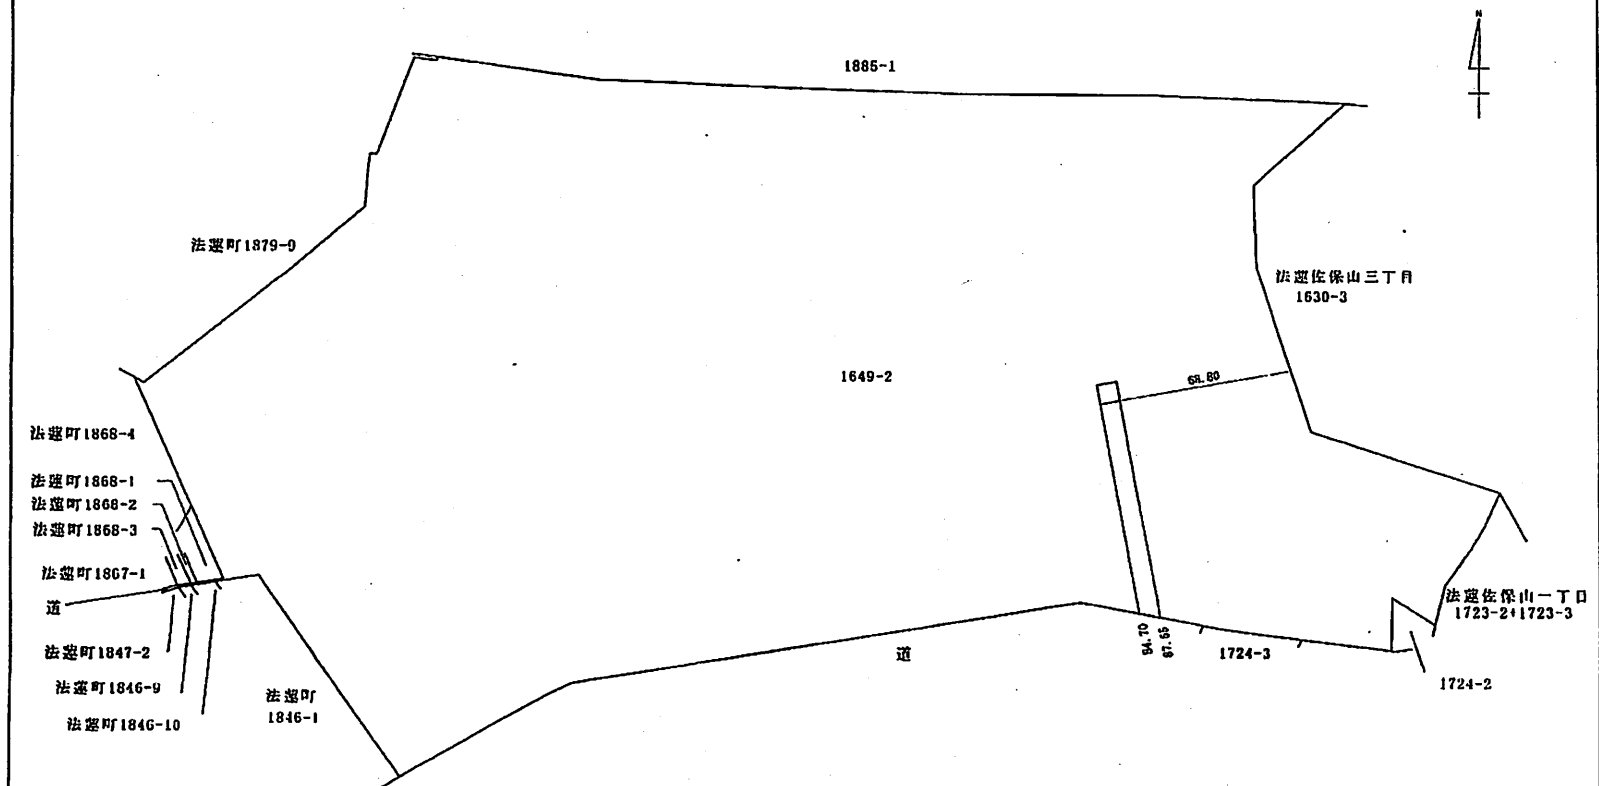

縮尺	1 / 2000
----	----------

家屋番号	1649番2の10	各階平面図	(2 / 2)
建物の所在	奈良市法蓮佐保山二丁目1649番地2		

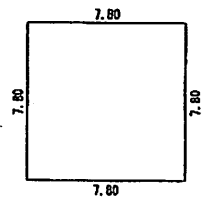

求積表
 7.80 × 7.80 = 60.8400
 床面積 60.84㎡

縮尺 1/


家屋番号

1649番2の11


建物図面 (1 / 2)

建物の所在

奈良市法蓮佐保山二丁目1649番地2

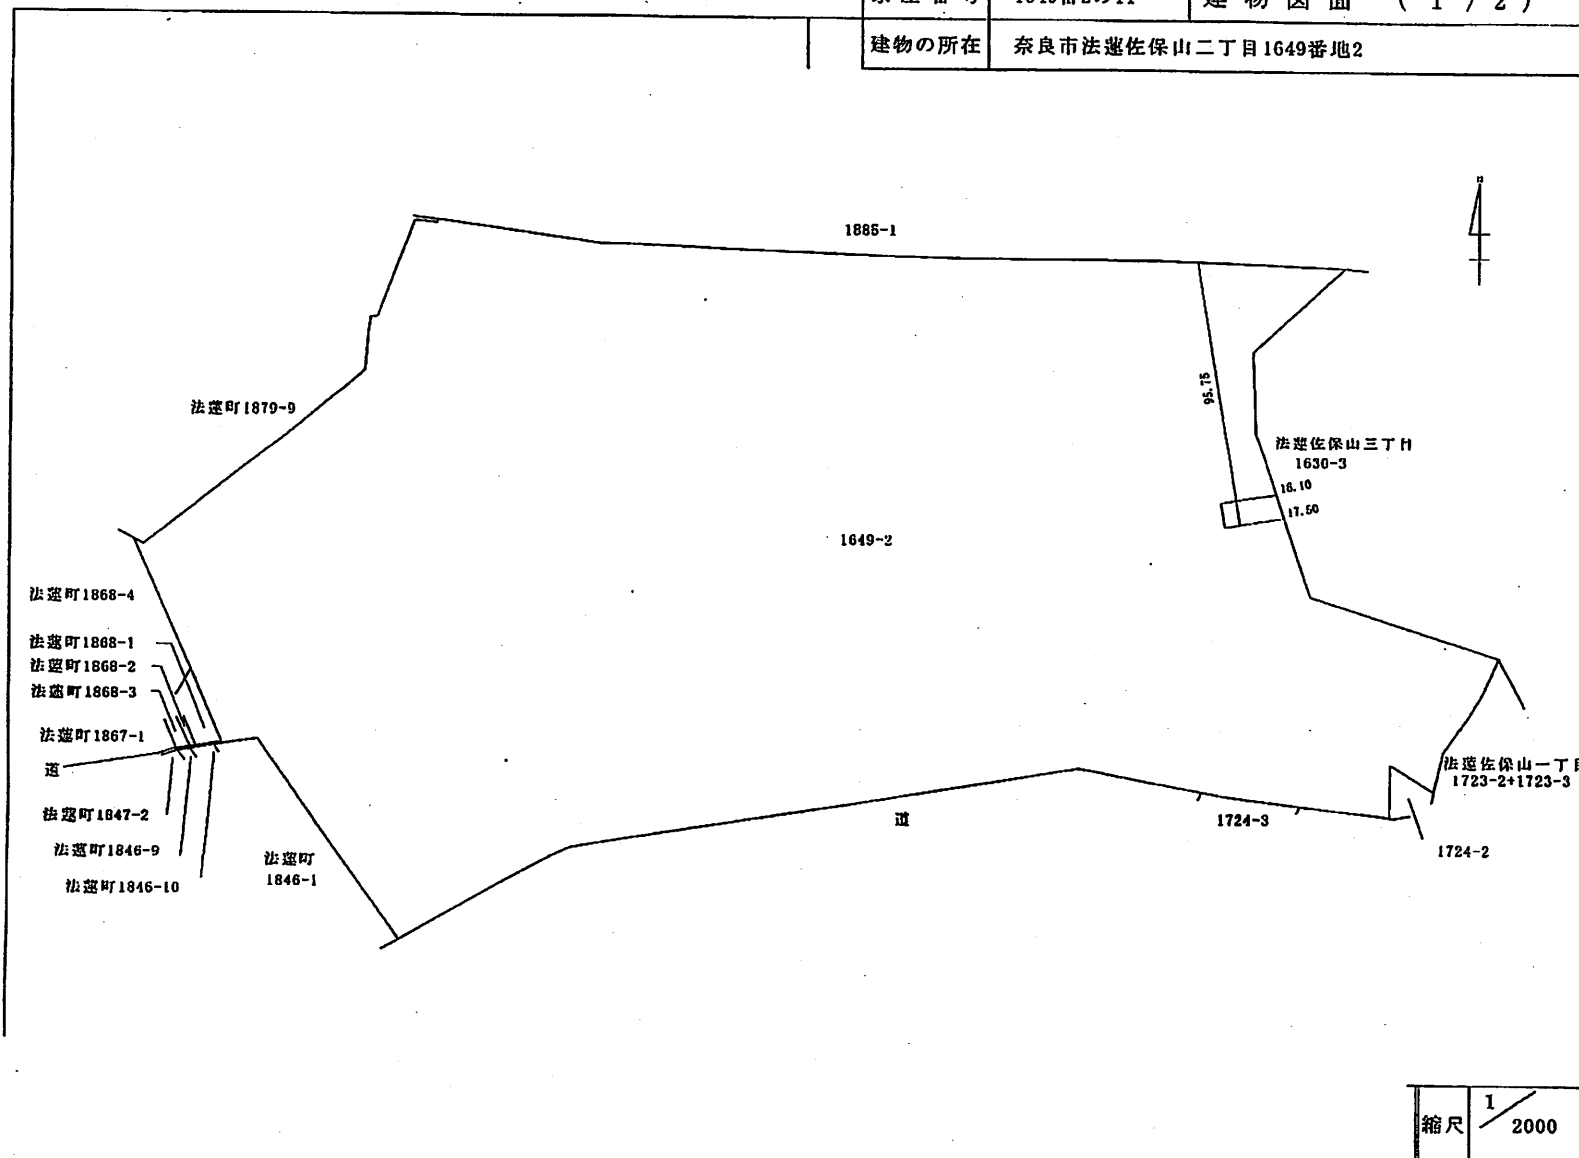

家屋番号	1649番2の11	各階平面図 (2 / 2)
建物の所在	奈良市法蓮佐保山二丁目1649番地2	

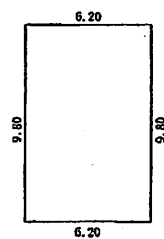

求積表

$$\begin{array}{rclcl}
 9.80 & \times & 6.20 & = & 60.7600 \\
 & & \text{床面積} & & 60.76\text{m}^2
 \end{array}$$

縮尺	1/
----	----

各 階 平 面 図


家 屋 番 号

1797番

建 物 図 面


建物の所在

奈良市法蓮佐保山二丁目1797番地

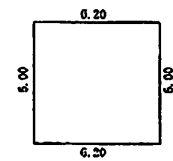


求積表

6.00 × 6.20 = 37.2000
床面積 37.20㎡

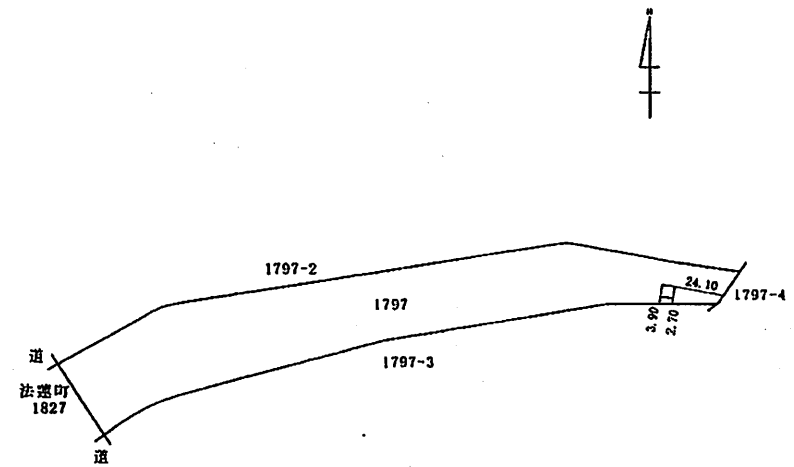


家屋番号	1649番2の12	建物図面	(1 / 2)
------	-----------	------	-----------

建物の所在	奈良市法蓮佐保山二丁目1649番地2
-------	--------------------

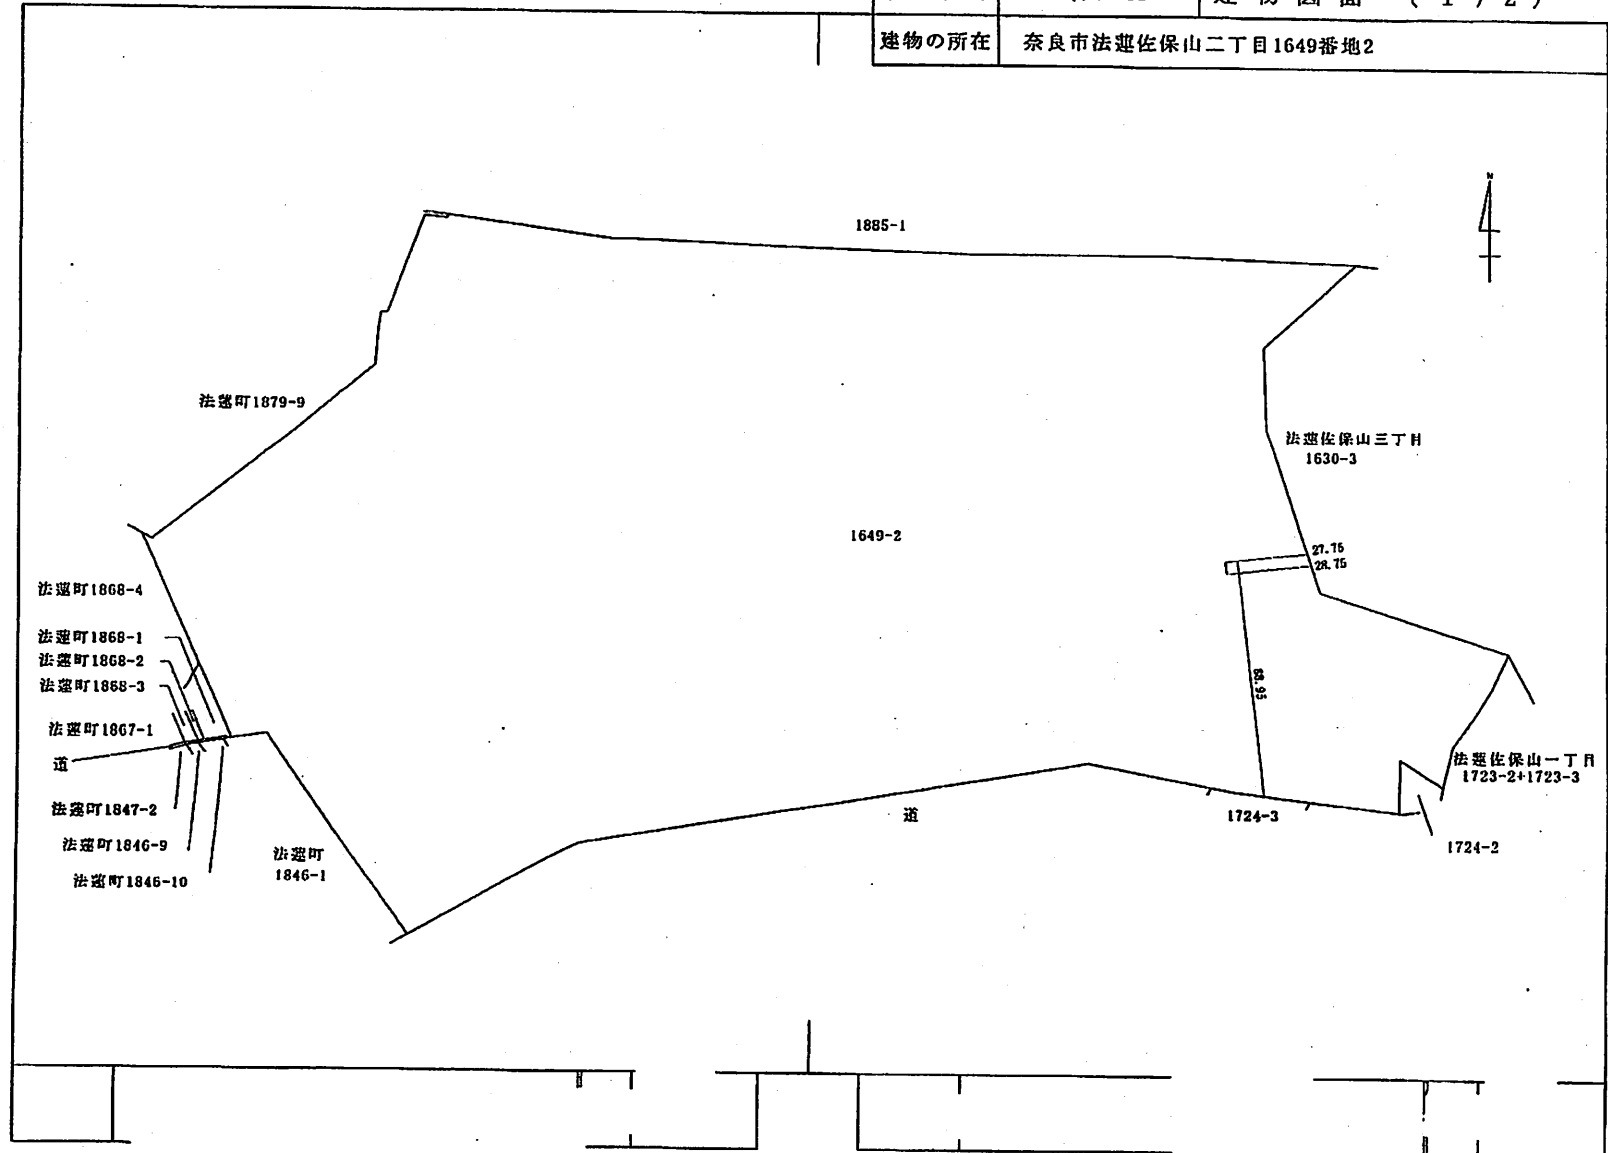

家屋番号	1649番2の12	各階平面図 (2 / 2)
建物の所在	奈良市法蓮佐保山二丁目1649番地2	

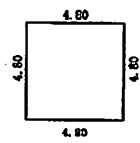


求積表

4.80 × 4.80 = 23.0400
床面積 23.04㎡


縮尺

1/

家屋番号	1649番2の13	建物図面	(1 / 2)
建物の所在	奈良市法蓮佐保山二丁目1649番地2		

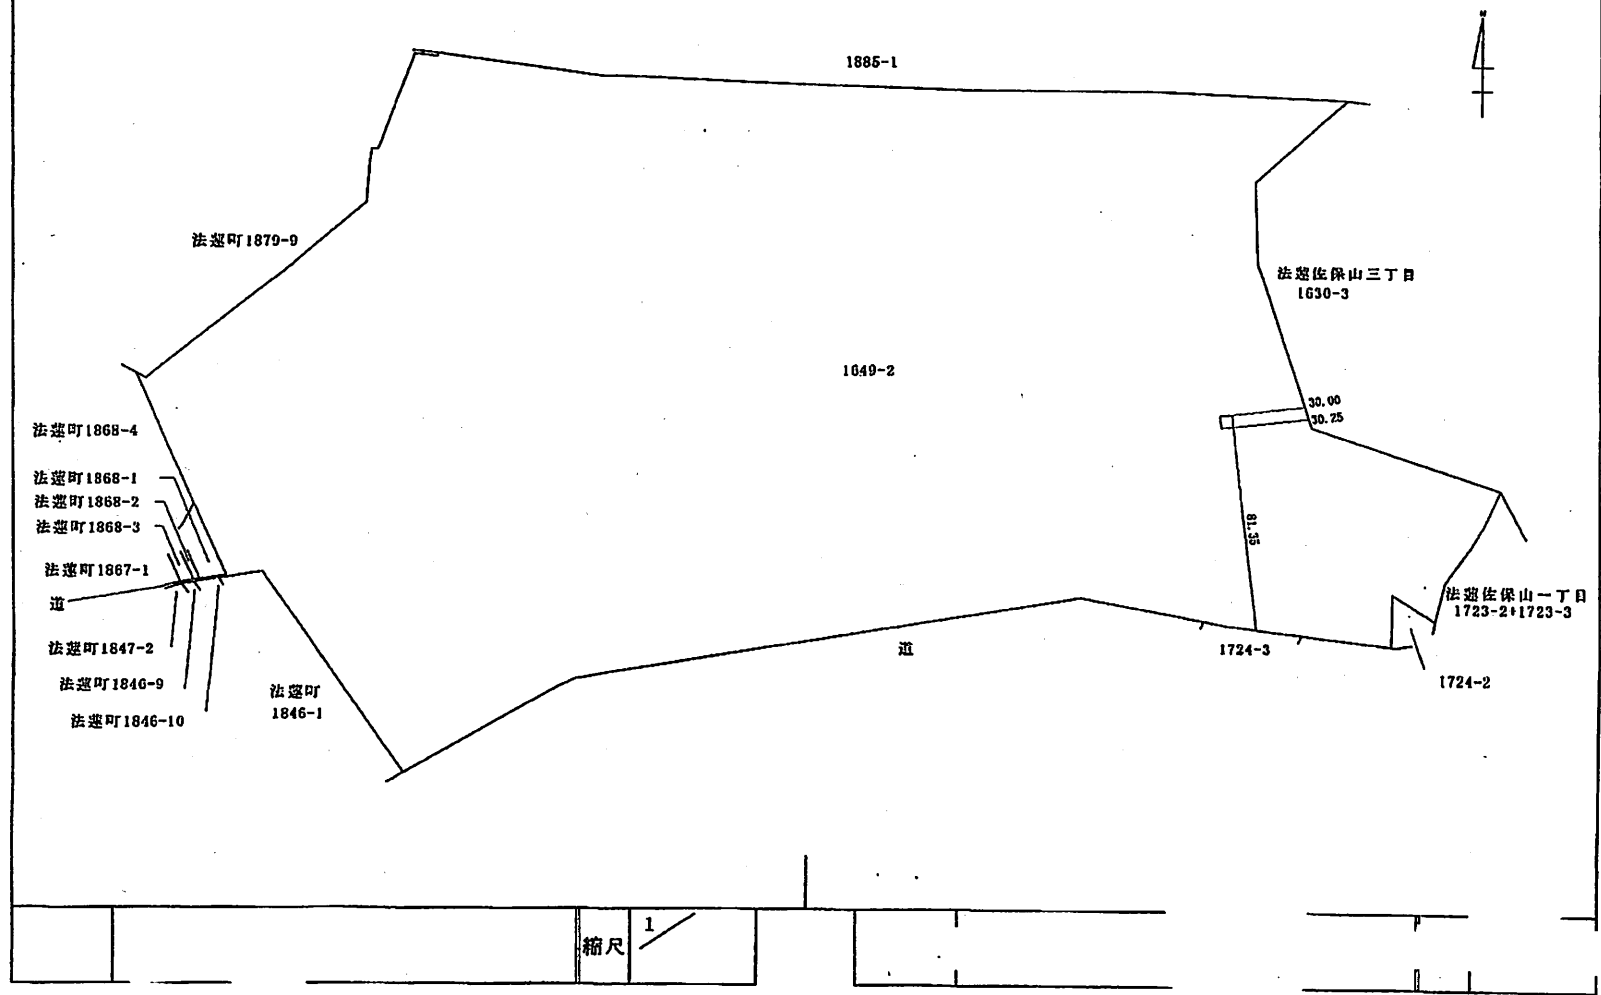

家屋番号	1649番2の13	各階平面図 (2 / 2)
建物の所在	奈良市法蓮佐保山二丁目1649番地2	

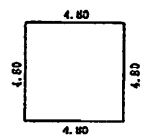


求積表


4.80 × 4.80 = 23.0400
床面積 23.04㎡

縮尺 1/

家屋番号	1649番2の14	建物図面	(1 / 2)
建物の所在	奈良市法蓮佐保山二丁目1649番地2		

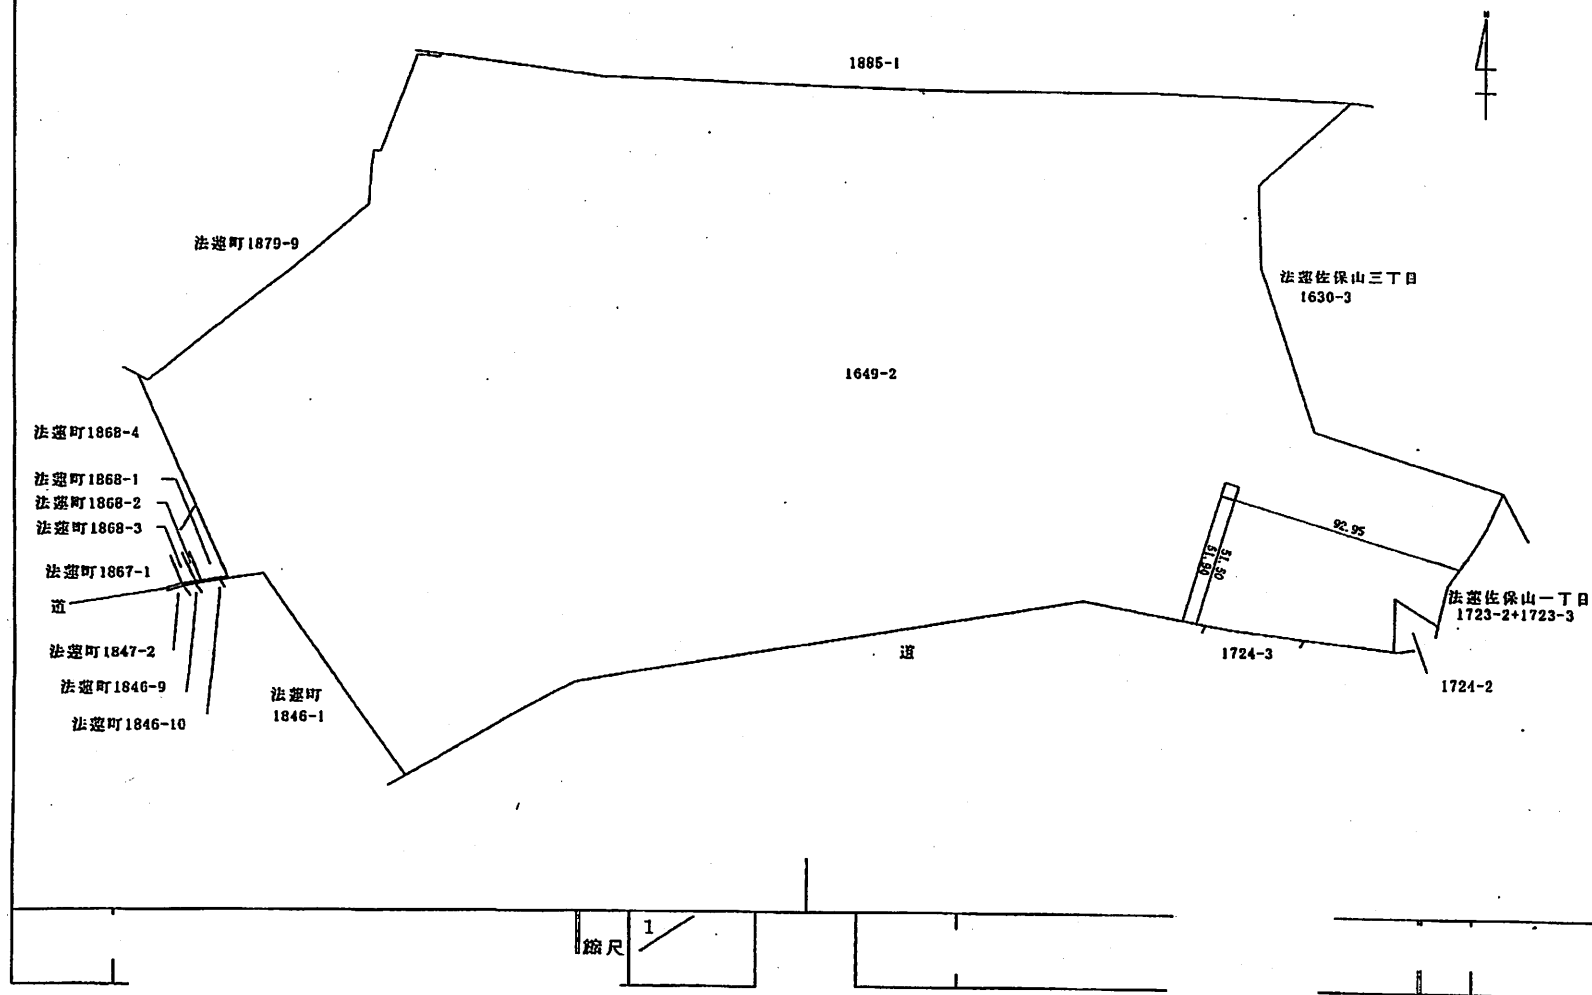

家屋番号	1649番2の14	各階平面図 (2 / 2)
建物の所在	奈良市法蓮佐保山二丁目1649番地2	

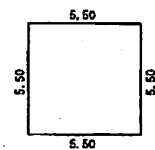

求積表

$$5.50 \times 5.50 = 30.2500$$

床面積 30.25㎡

縮尺

1/

各 階 平 面 図


家屋番号

85番402

建 物 図 面

建物の所在

奈良市法蓮佐保山二丁目85番地4

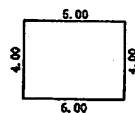

求積表

$$5.00 \times 4.00 = 20.0000$$

床面積 20.00㎡

法蓮町1778-1
法蓮町1778-0
法蓮町1778-7
法蓮町1778-8
法蓮町1735-2
法蓮町1735-1
法蓮町1735-3

1797-4

85-4


102.70

97.36
98.06

85-16

85-17
85-20

法蓮佐保山
二丁目
85-19

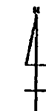

各 階 平 面 図


家 屋 番 号

1797番2


建 物 図 面

建物の所在

奈良市法蓮佐保山二丁目1797番地

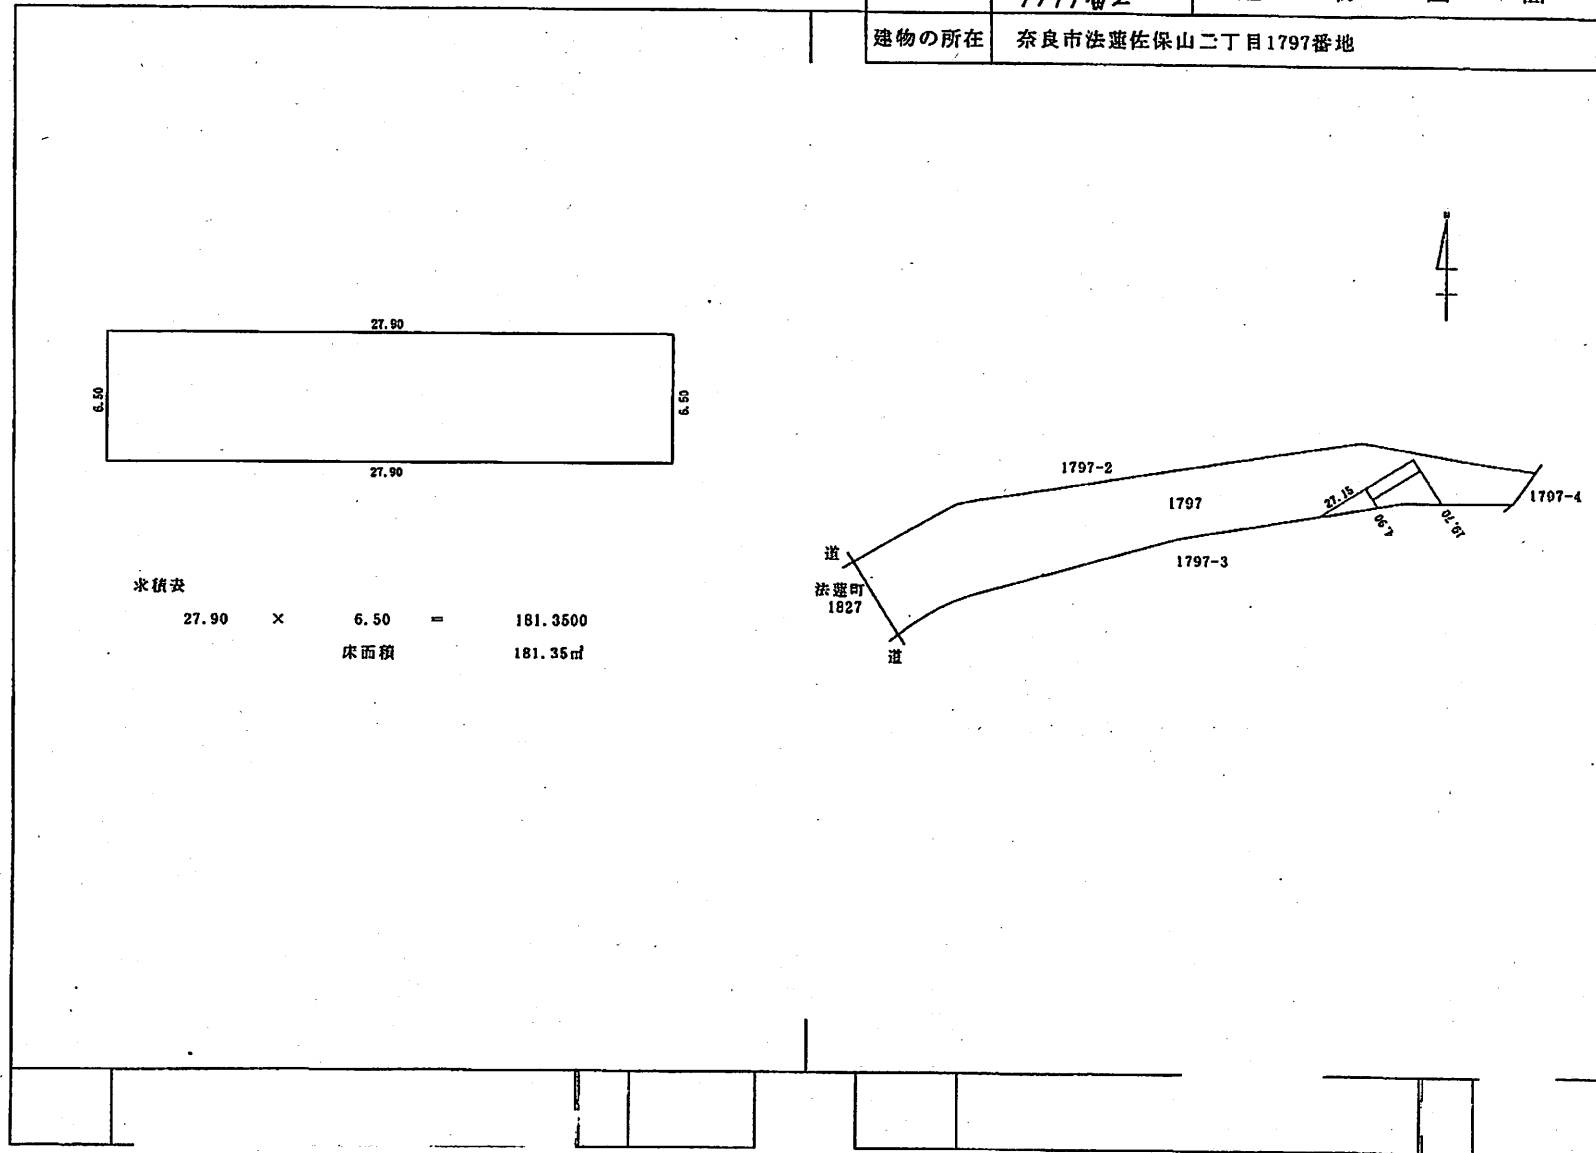

家屋番号	1649番2の15	建物図面	(1 / 2)
建物の所在	奈良市法蓮佐保山二丁目1649番地2		

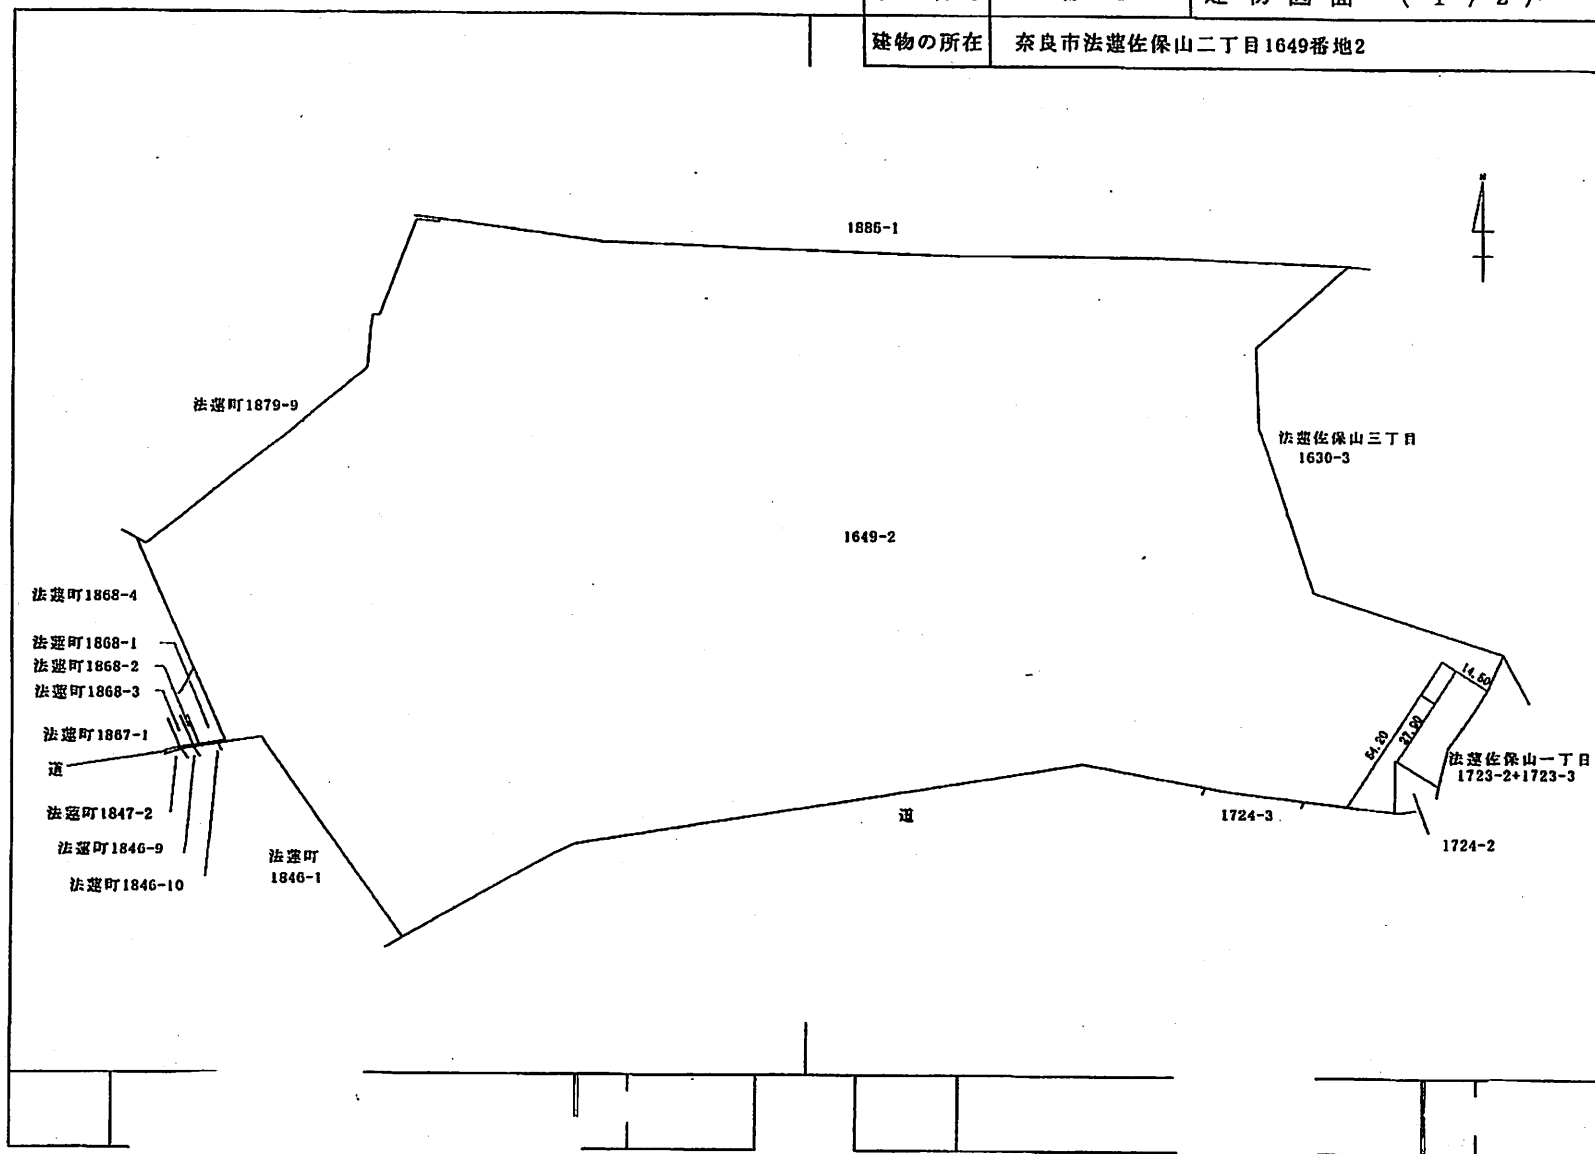


家屋番号

1649番2の15

各階平面図 (2 / 2)

建物の所在

奈良市法蓮佐保山二丁目1649番地2

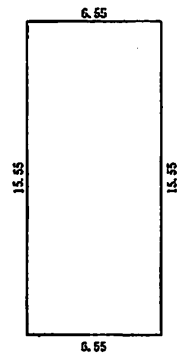

求積式


15.55 × 6.55 = 101.8525

床面積 101.85㎡

縮尺


1/

奈良市法蓮佐保山二丁目1646番地

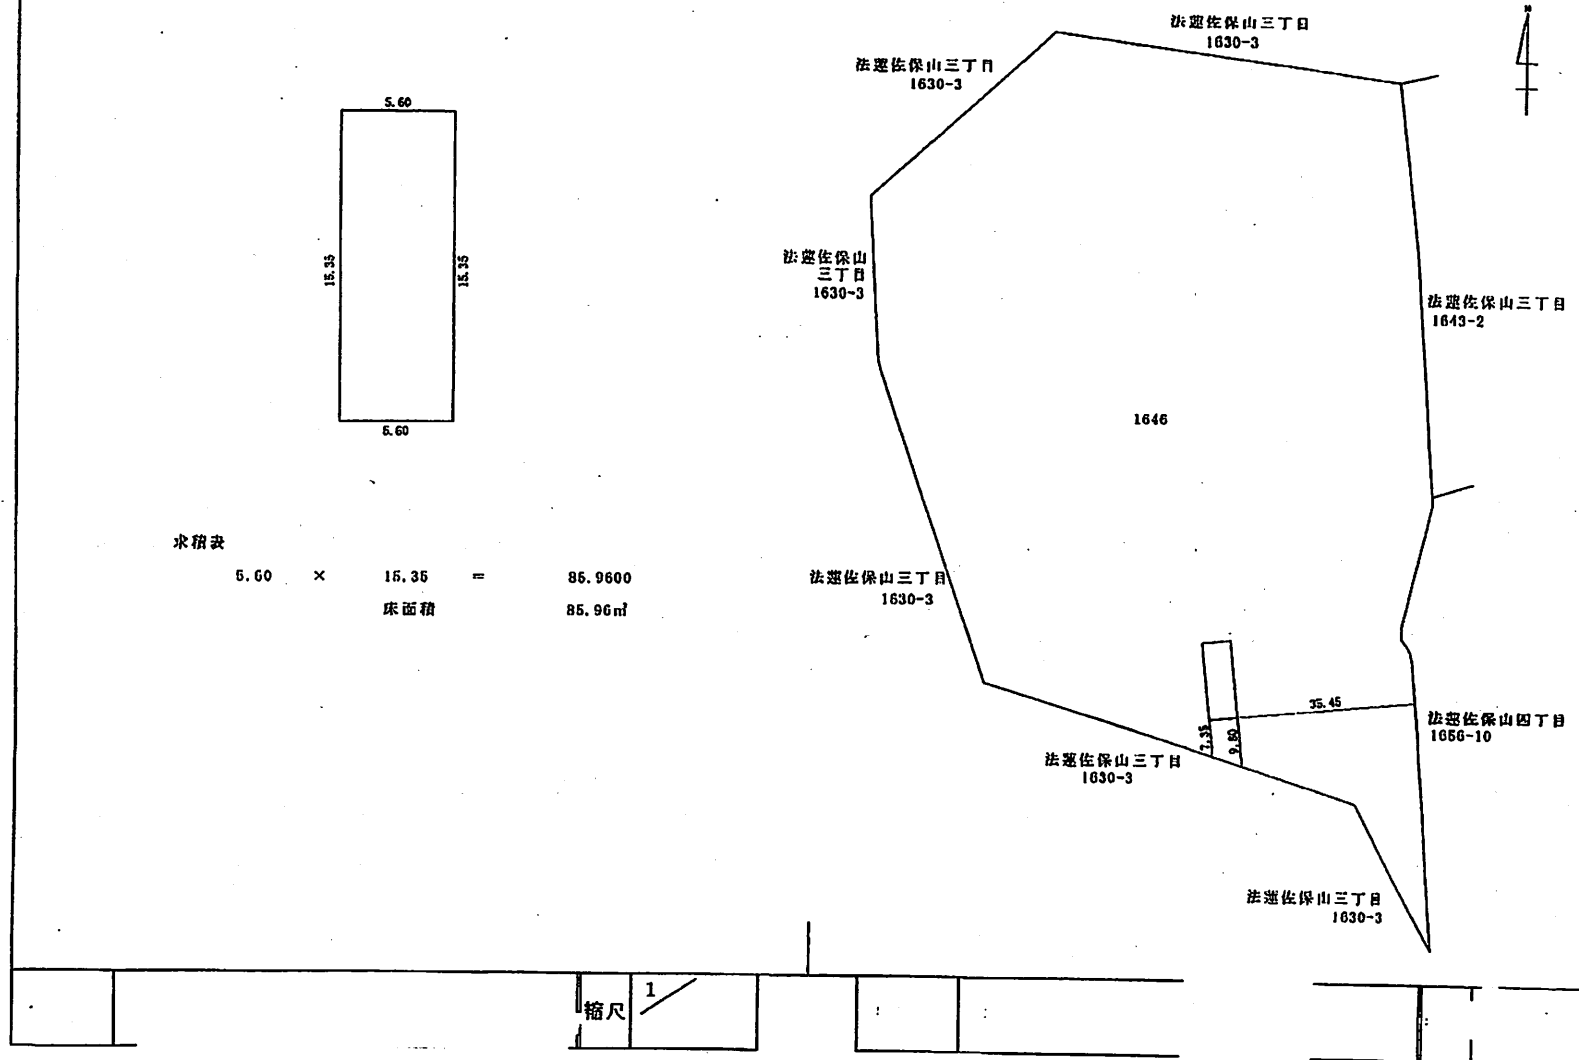


各 階 平 面 図

家 屋 番 号	1646番の3	建 物 図 面
建物の所在	奈良市法蓮佐保山二丁目1646番地	

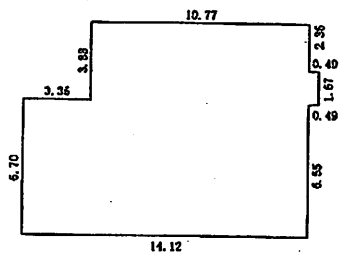

求積表

3.35	×	6.70	=	22.4450
10.77	×	10.68	=	113.9466
0.49	×	1.67	=	0.8183
合計				137.2099
床面積				137.20㎡

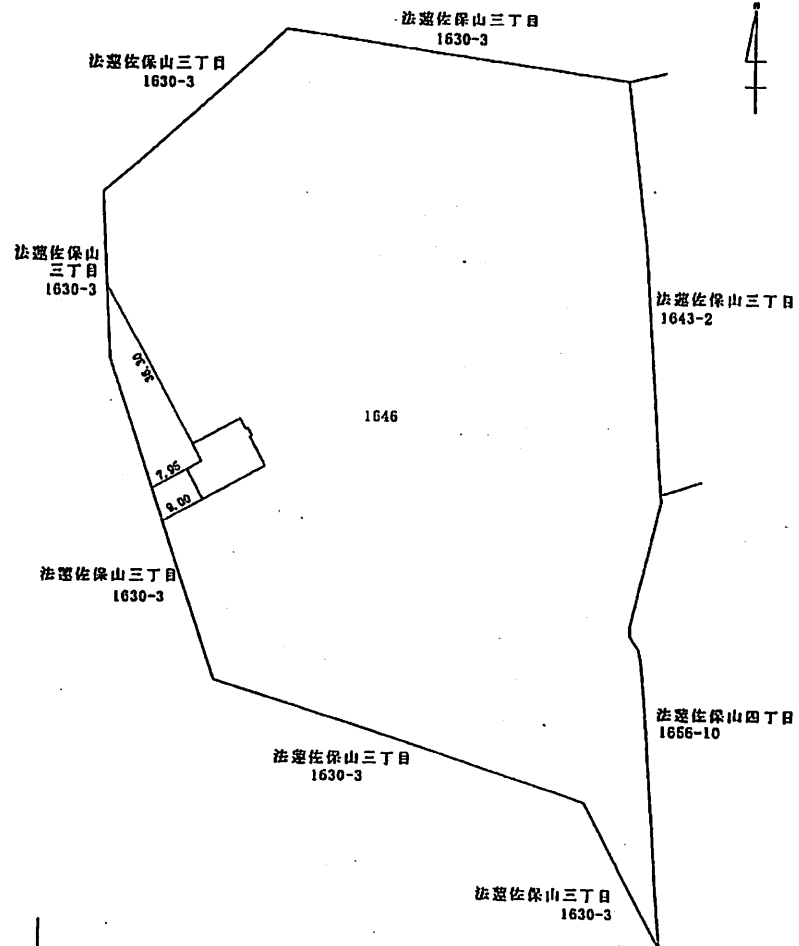

各 階 平 面 図


家 屋 番 号

1646番の3

建 物 図 面


建物の所在

奈良市法蓮佐保山二丁目1646番地

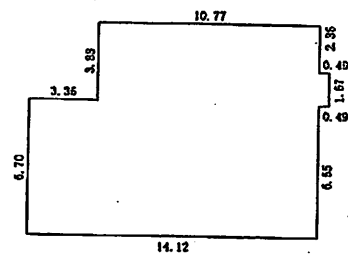


求積表


3.35	×	6.70	=	22.4450
10.77	×	10.58	=	113.9466
0.49	×	1.67	=	0.8183
合 計				137.2099
床面積				137.20㎡

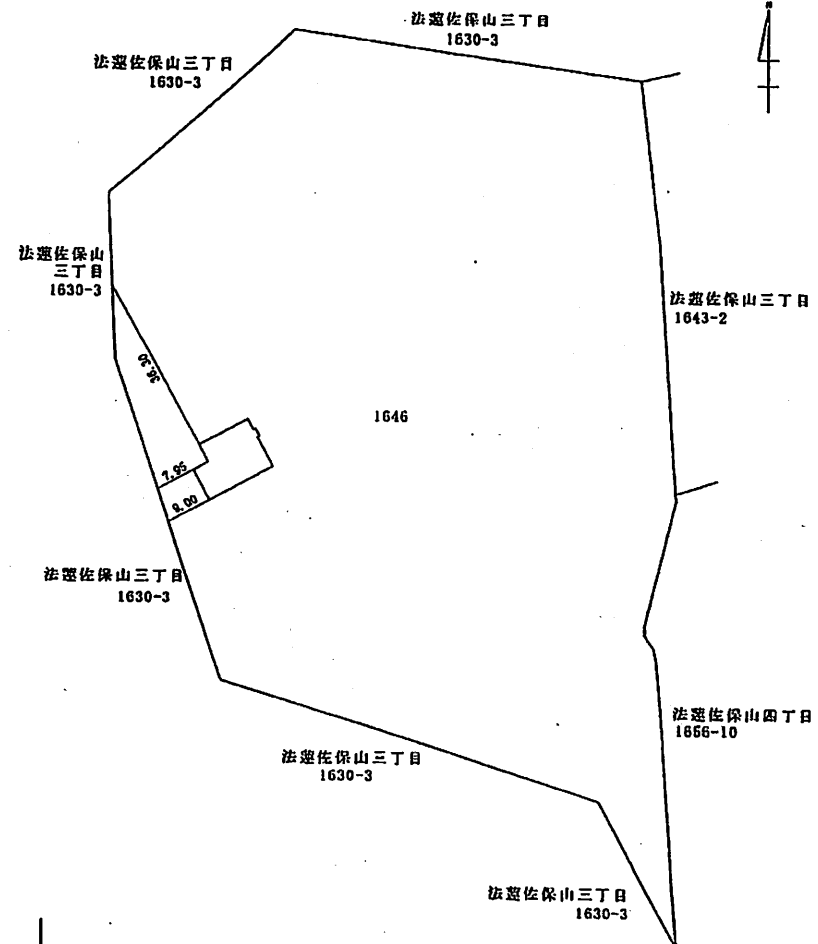

家屋番号	1649番2の16	建物図面 (1 / 2)
建物の所在	奈良市法蓮佐保山二丁目1649番地2、1885番地1、1879番地9	

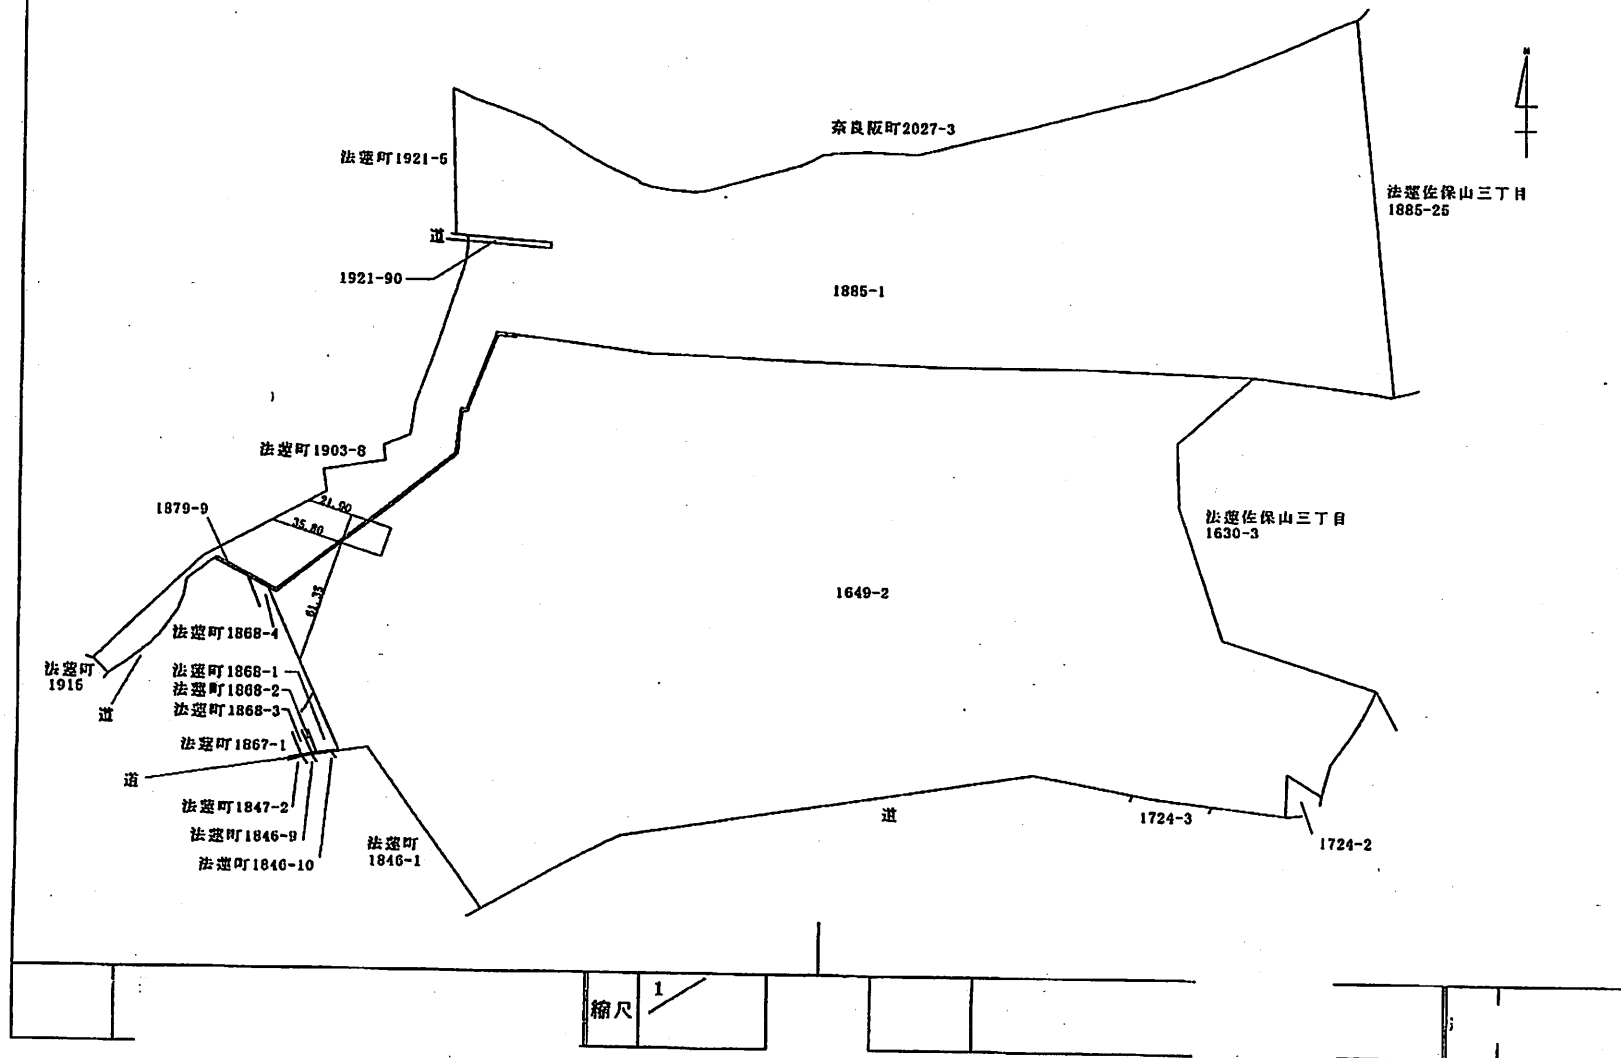

家 屋 番 号	1649番2の16	各 階 平 面 図	(2 / 2)
建物の所在	奈良市法蓮佐保山二丁目1649番地2、1885番地1、1879番地9		

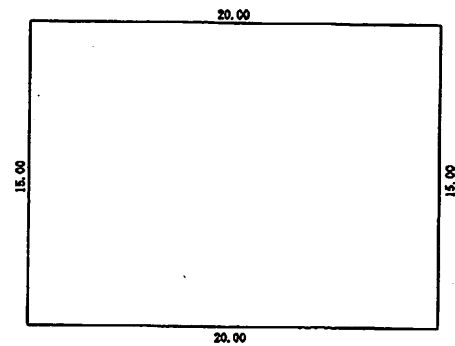


求 積 表

20.00	×	15.00	=	300.0000
		床面積		300.00㎡

縮 尺	1
-----	---

家屋番号 /885番1の5 建物図面 (1 / 2)


建物の所在 奈良市法蓮佐保山二丁目1885番地1

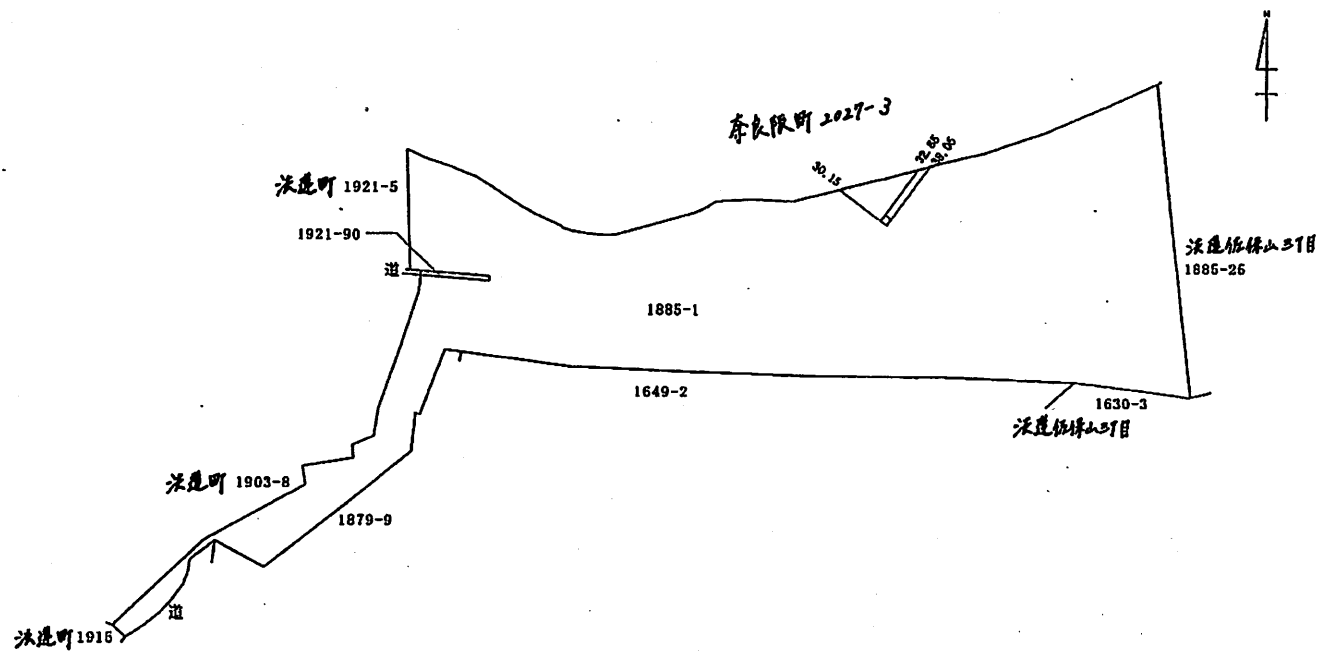

縮尺 1/3000

家屋番号	1885番105	各階平面図	(2/2)
------	----------	-------	-------

建物の所在	奈良市法蓮佐保山二丁目1885番地1
-------	--------------------

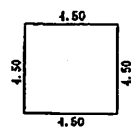


求積表

4.50	×	4.50	=	20.2500
		床面積		20.25㎡

縮尺	1/
----	----

家屋番号	1885番106	建物図面	(1 / 2)
建物の所在	奈良市法蓮佐保山二丁目1885番地1		

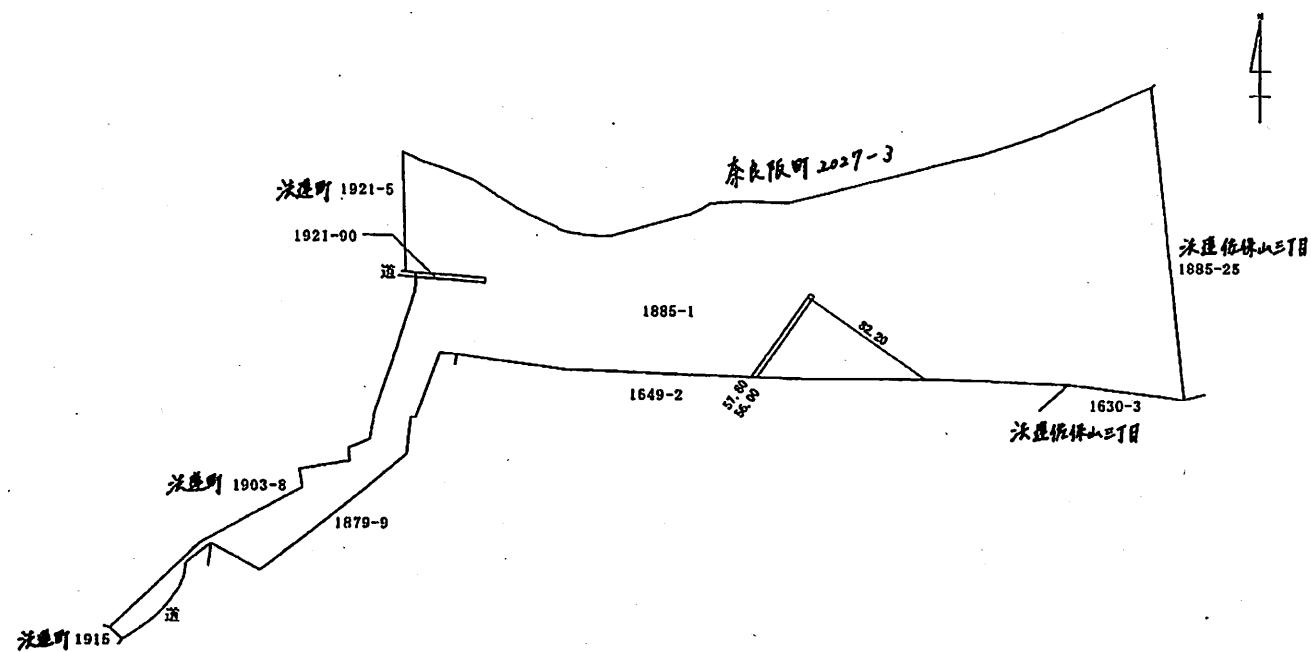

縮尺	1 / 3000
----	----------

家屋番号 /885番/06 各階平面図 (2/2)

建物の所在 奈良市法蓮佐保山二丁目1885番地1



求積表

2.28 × 2.78 = 6.3384
床面積 6.33㎡

縮尺 1/


家屋番号

1885番107

建物図面 (1/2)

建物の所在

奈良市法蓮佐保山二丁目1885番地1

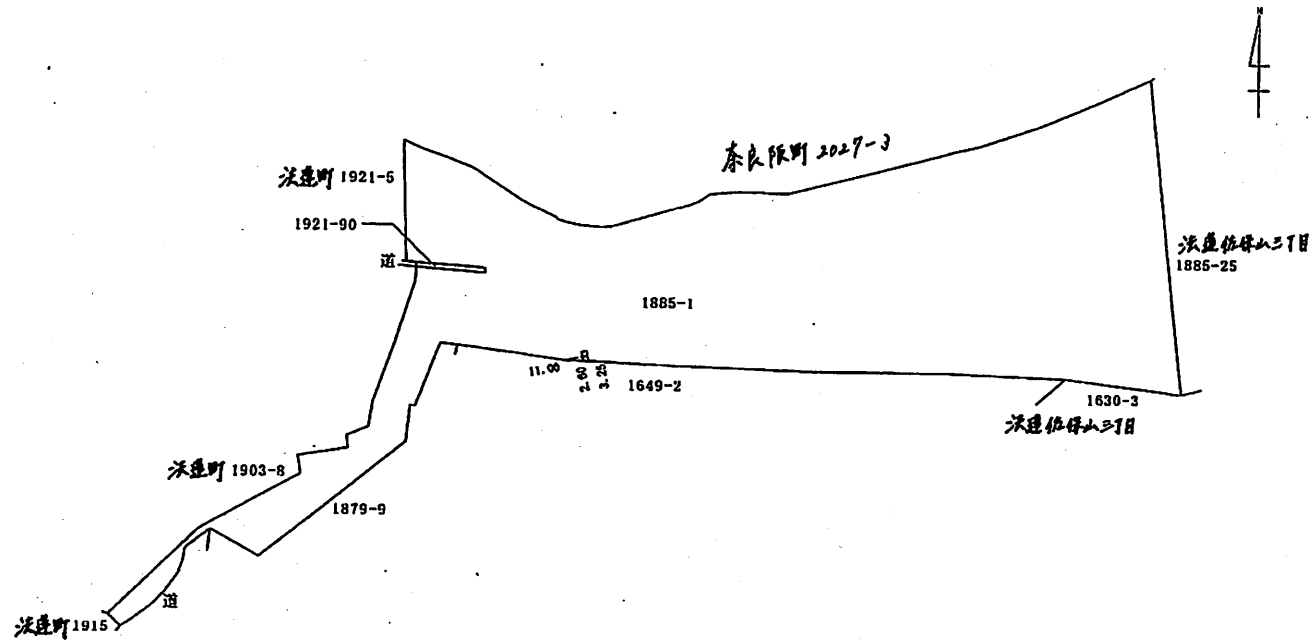

縮尺 1/3000

家屋番号	1885番107	各階平面図	(2/2)
建物の所在	奈良市法蓮佐保山二丁目1885番地1		




求積表

3.00 × 3.00 = 9.0000
床面積 9.00㎡


縮尺	1/
----	----

家屋番号	1649番2の17	建物図面	(1 / 2)
建物の所在	奈良市法蓮佐保山二丁目1649番地2		

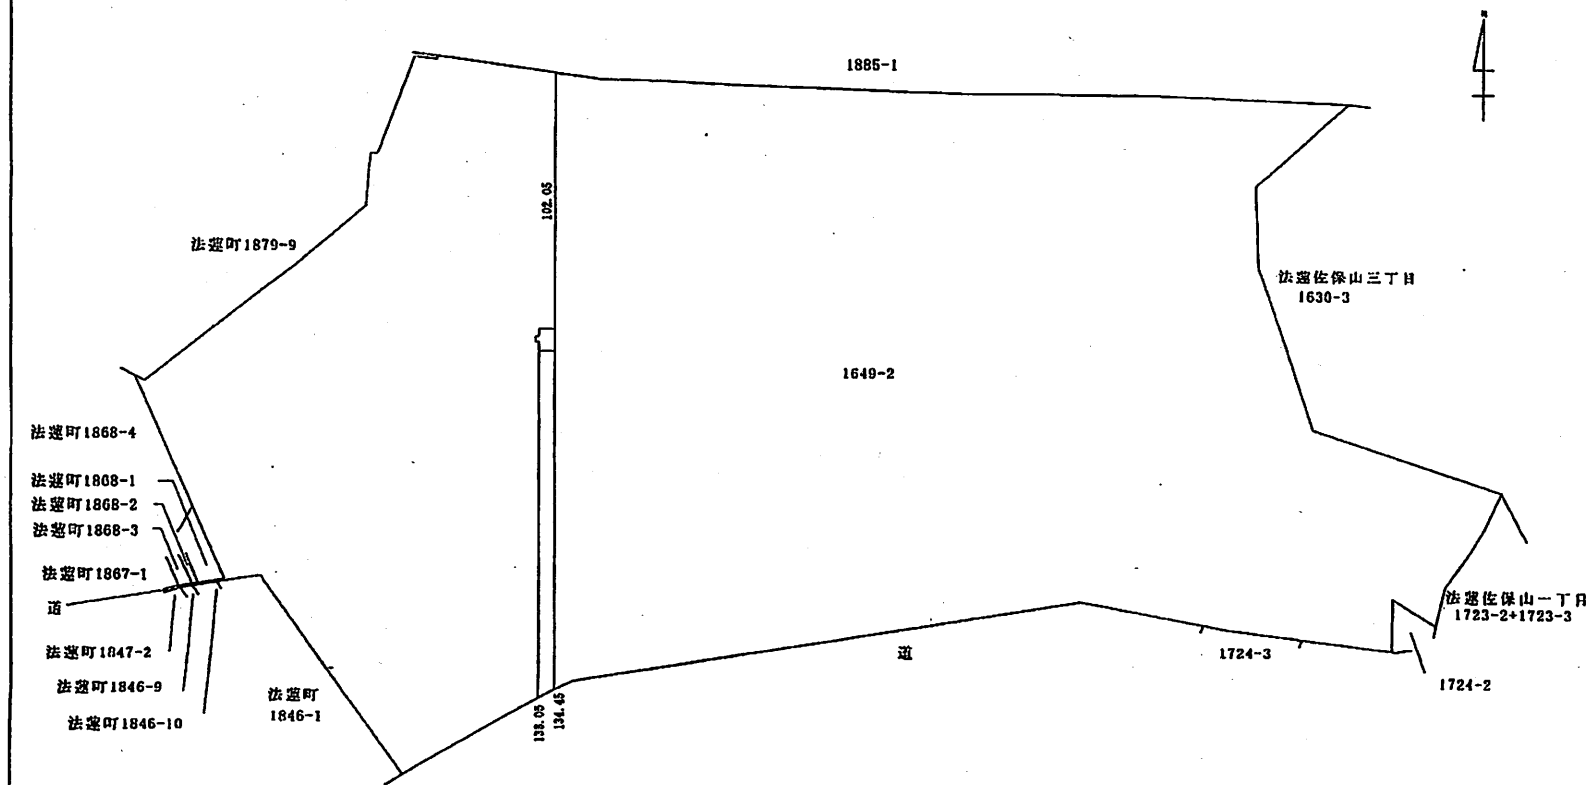

縮尺	1 / 2000
----	----------

家屋番号	1649番2の17	各階平面図	(2 / 2)
建物の所在	奈良市法蓮佐保山二丁目1649番地2		

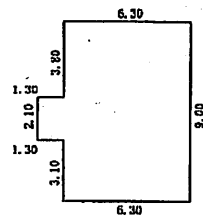

求積表

1.30	×	2.10	=	2.7300
6.30	×	9.00	=	56.7000
合計				59.4300
床面積				59.43㎡

縮尺 1/


家屋番号

1649番2018

建物図面 (1/2)

建物の所在

奈良市法蓮佐保山二丁目1649番地2、1646番地、
奈良市法蓮佐保山三丁目1630番地3

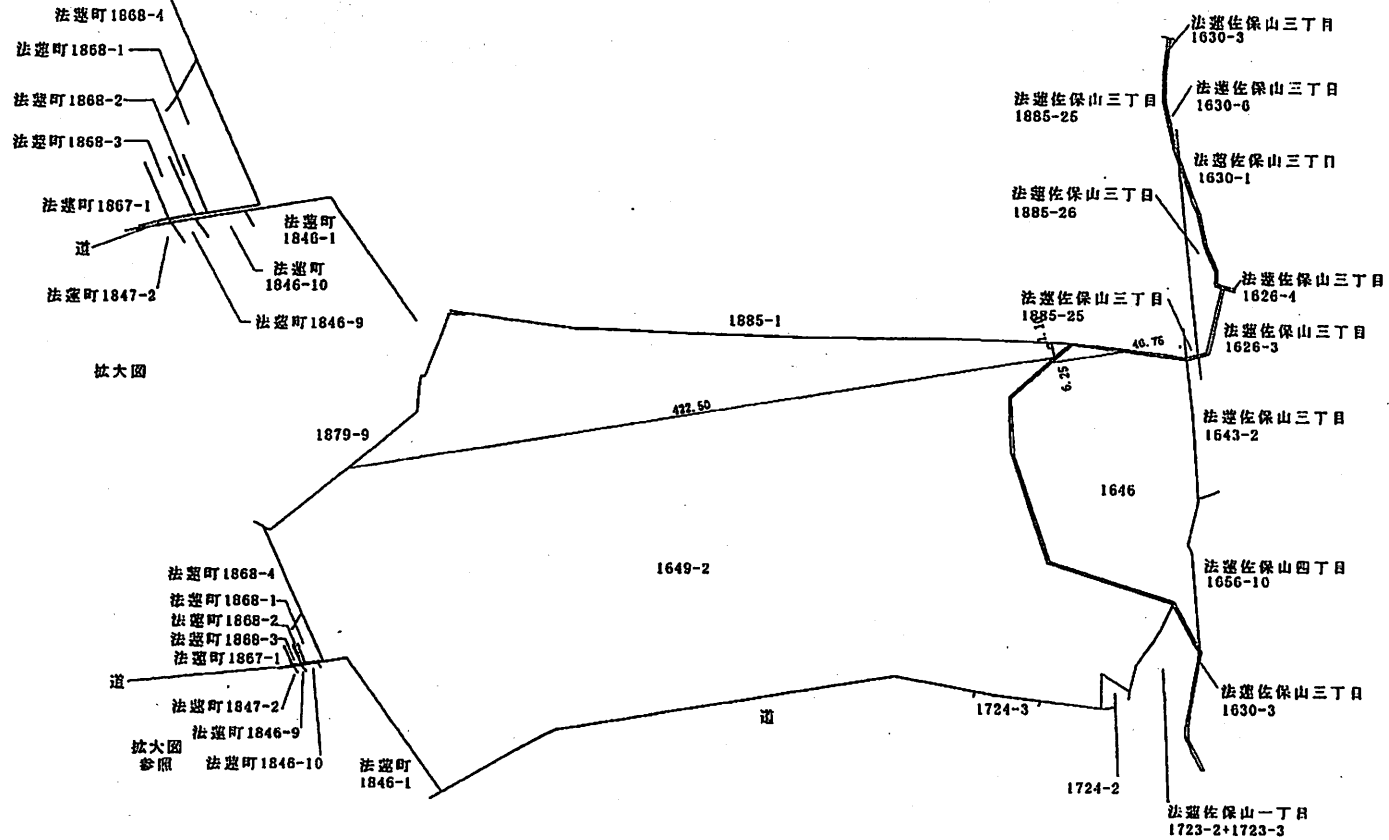

縮尺 1/3000

家屋番号 1649番2の18 各階平面図 (2/2)

建物の所在 奈良市法蓮佐保山二丁目1649番地2、1646番地、
奈良市法蓮佐保山三丁目1630番地3




求積表

2.60	×	2.60	=	6.7600
2.60	×	2.60	=	6.7600
合計				13.5200
床面積				13.52㎡


縮尺 1/

家屋番号	1649番2の19	建物図面 (1 / 2)
建物の所在	奈良市法蓮佐保山二丁目1649番地2	

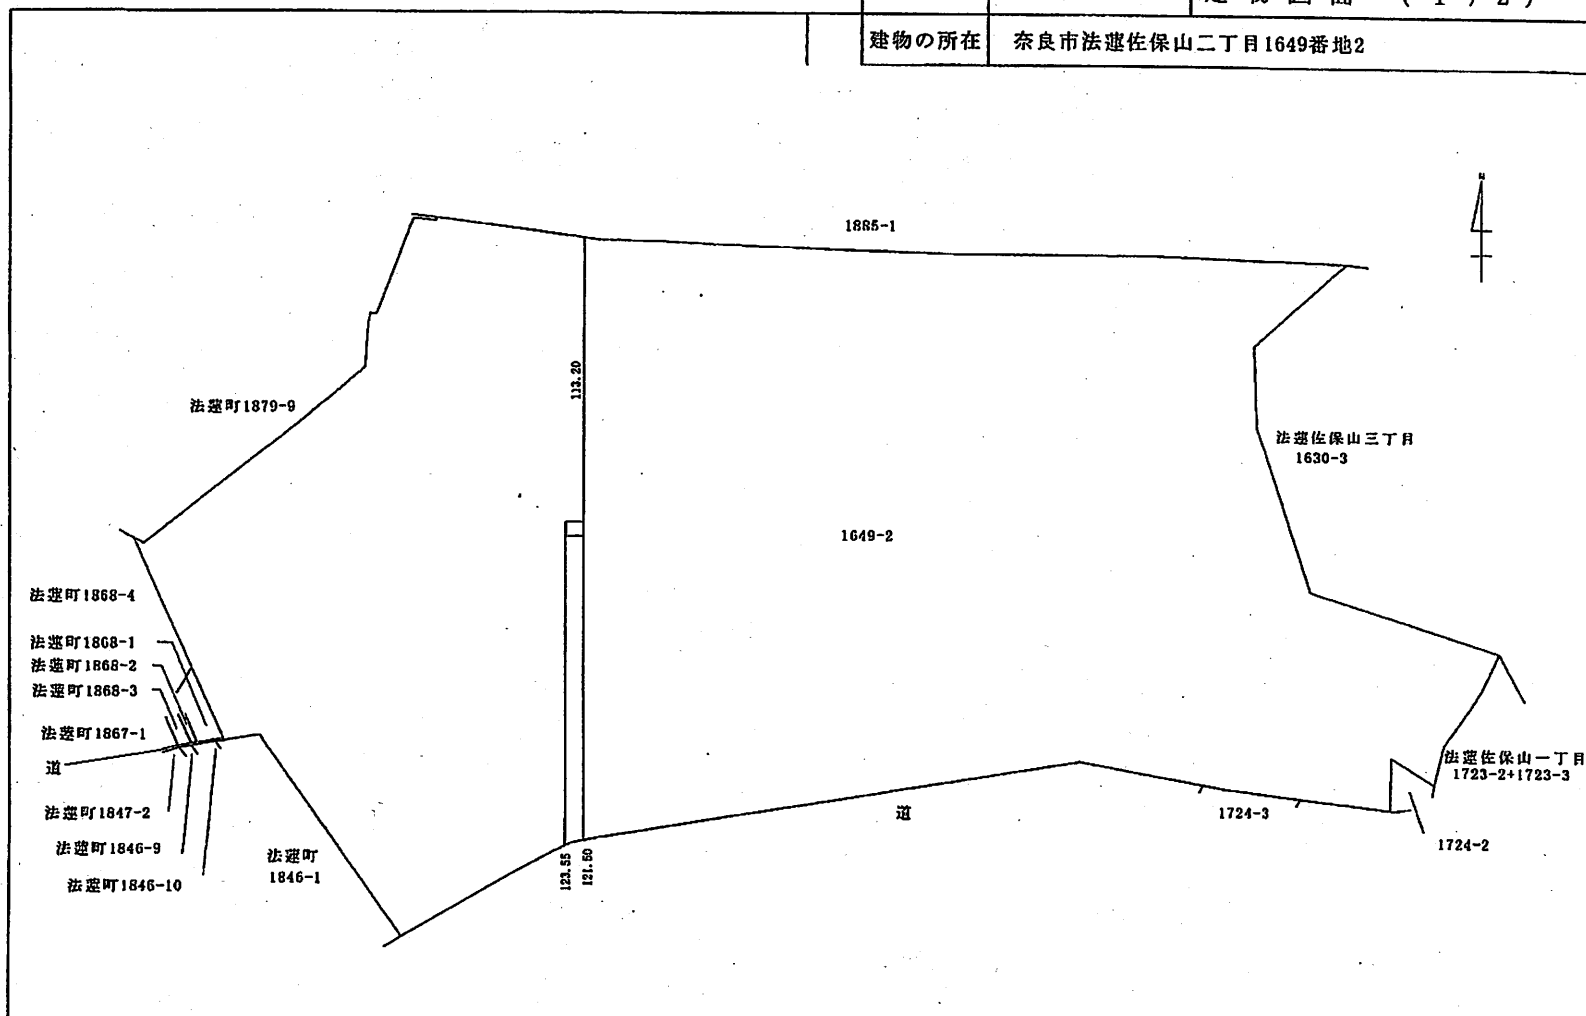

縮尺	1 / 2000
----	----------


家屋番号	1649番2の19	各階平面図 (2 / 2)
建物の所在	奈良市法蓮佐保山二丁目1649番地2	

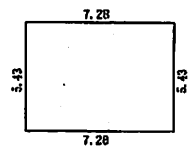

求積法
 7.28 × 5.43 = 39.5304
 床面積 39.53㎡


縮尺 1/

家屋番号	1649番2の20	建物図面 (1 / 2)
建物の所在	奈良市法蓮佐保山二丁目1649番地2	

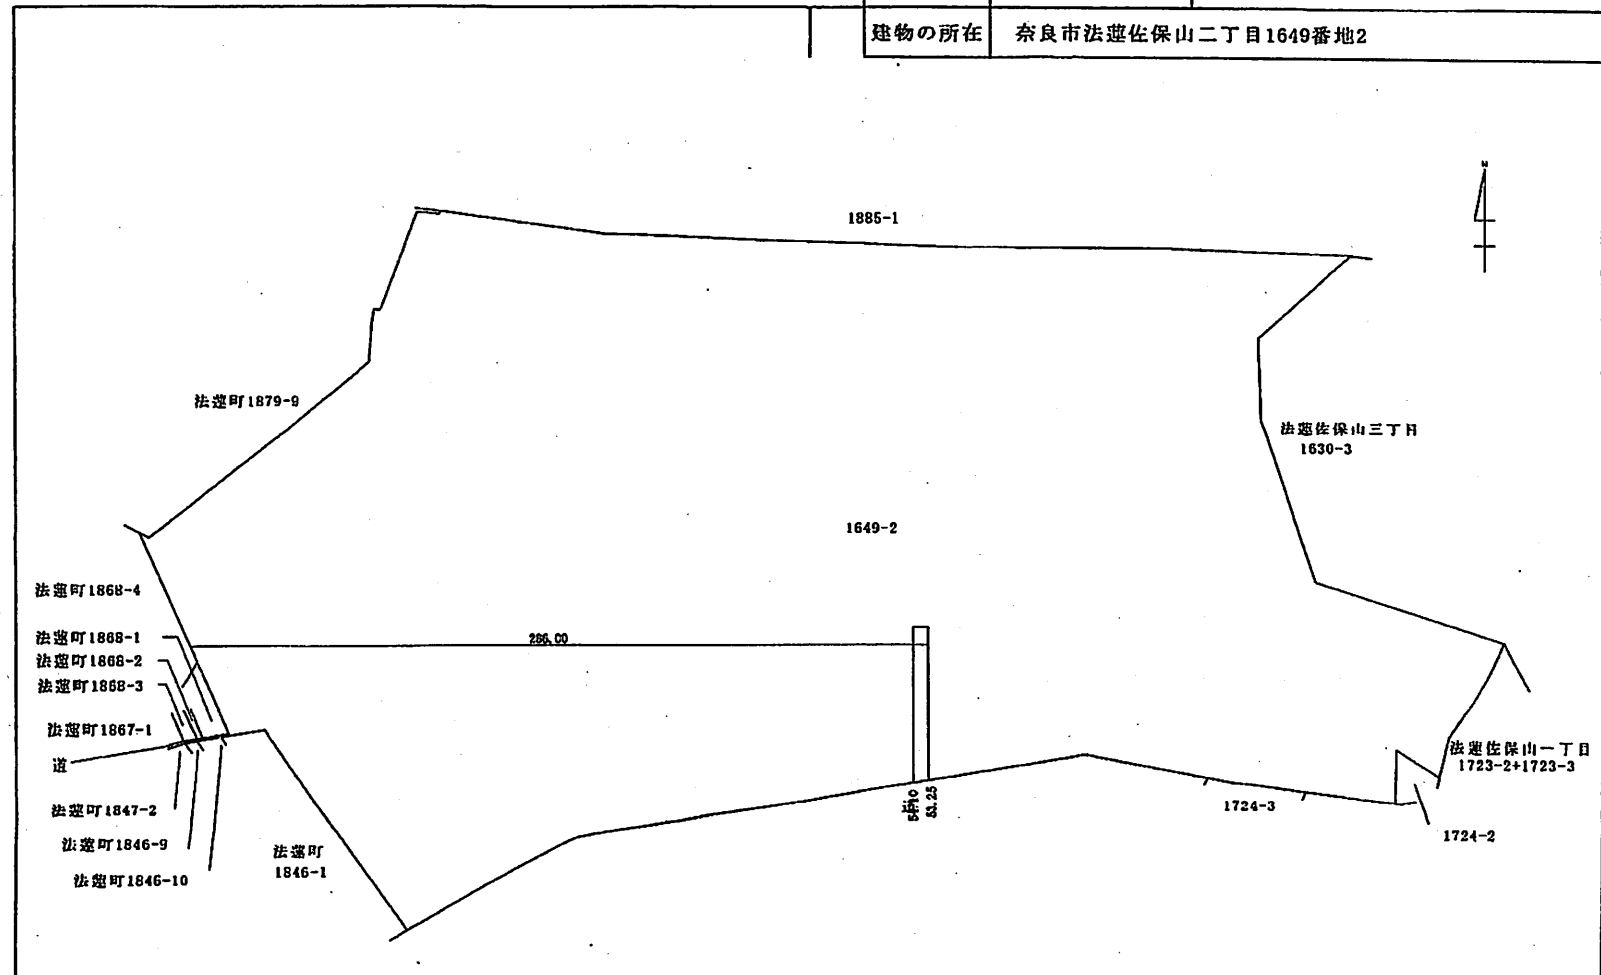

縮尺	1 / 2000
----	----------

家屋番号	1649番2の20	各階平面図	(2 / 2)
建物の所在	奈良市法蓮佐保山二丁目1649番地2		

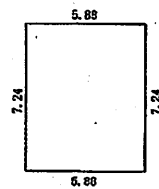


求積表

5.88	×	7.24	=	42.5712
		床面積		42.57㎡

縮尺	1/
----	----

家屋番号	1646番の4	建	物	図	面
------	---------	---	---	---	---

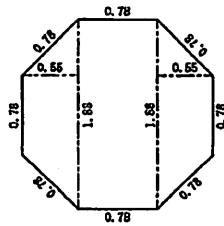[illegible]

求積表				
0.78	×	0.55		
	×	0.50	=	0.2145
1.88	×	0.55		
	×	0.50	=	0.5170
0.78	×	1.88	=	1.4664
1.88	×	0.55		
	×	0.50	=	0.5170
0.78	×	0.55		
	×	0.50	=	0.2145
合計				2.9294
床面積				2.92㎡

縮尺	$\frac{1}{1000}$
----	------------------

各 階 平 面 図


家 屋 番 号

85番4の3


建 物 図 面

建物の所在

奈良市法蓮佐保山二丁目85番地4

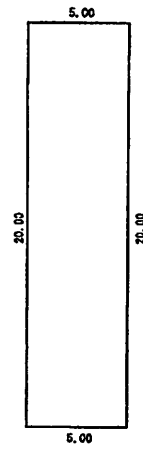

$$\begin{array}{rcl}
 \text{求積表} & & \\
 20.00 & \times & 5.00 & = & 100.0000 \\
 & & \text{床面積} & & 100.00\text{m}^2
 \end{array}$$

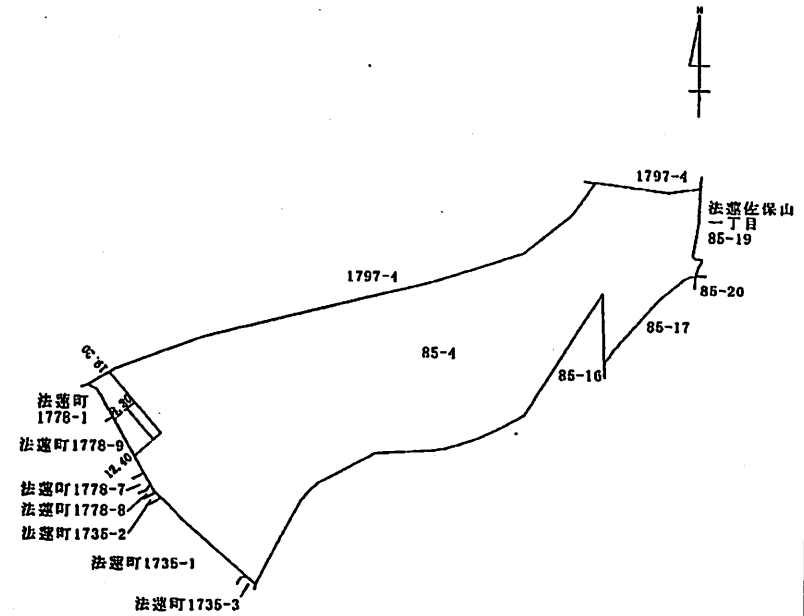

縮尺 1/2500

各 階 平 面 図


家屋番号

85番404

建 物 図 面


建物の所在

奈良市法蓮佐保山二丁目85番地4

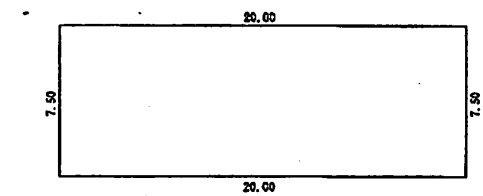

求積表


20.00 × 7.50 = 150.0000
床面積 150.00㎡

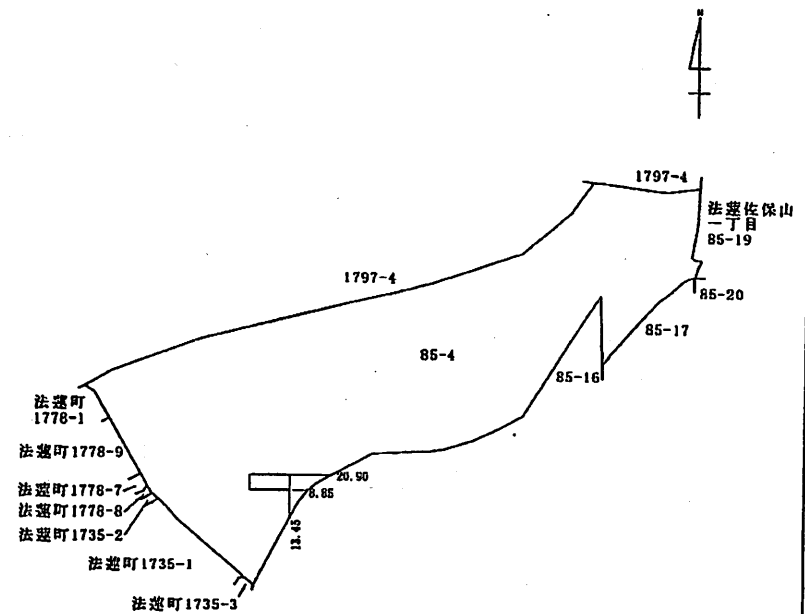

縮尺 1/2500


家屋番号 1649番2の21 建物図面 (1 / 2)

建物の所在 奈良市法蓮佐保山二丁目1649番地2

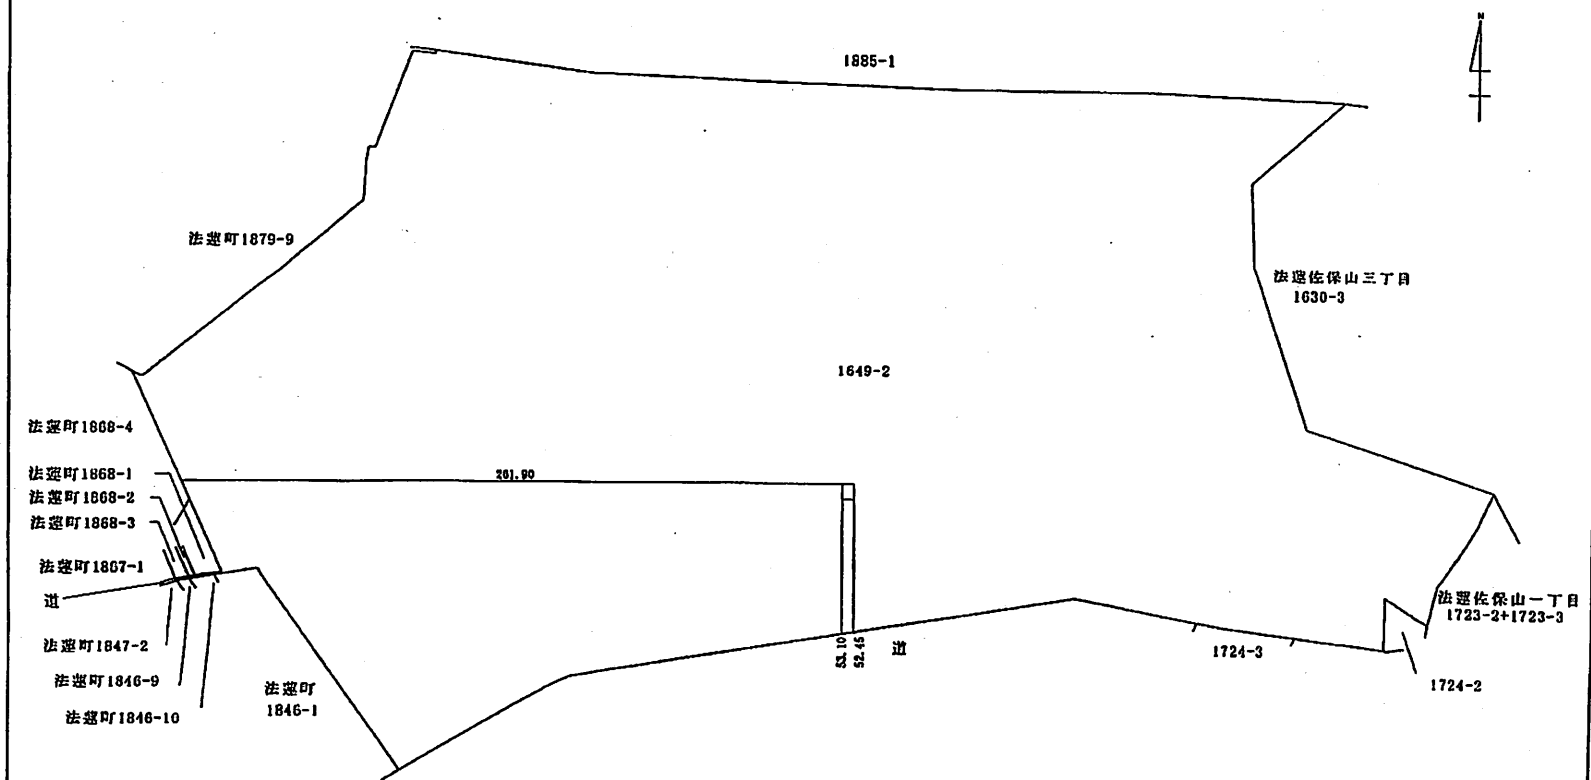

縮尺 1/2000

家屋番号	1649番2の2	各階平面図	(2/2)
建物の所在	奈良市法蓮佐保山二丁目1649番地2		

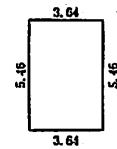

求積表

$$3.64 \times 5.40 = 19.8744$$

床面積 19.87㎡

縮尺	1/
----	----

各 階 平 面 図

家屋番号

2684番1

建


物

図

面


建物の所在

奈良市奈良阪町2684番地1

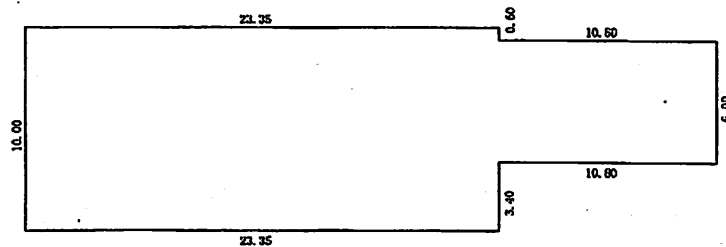


求積表

23.35	×	10.00	=	233.5000
10.80	×	6.00	=	64.8000
合計				298.3000
床面積				298.30㎡

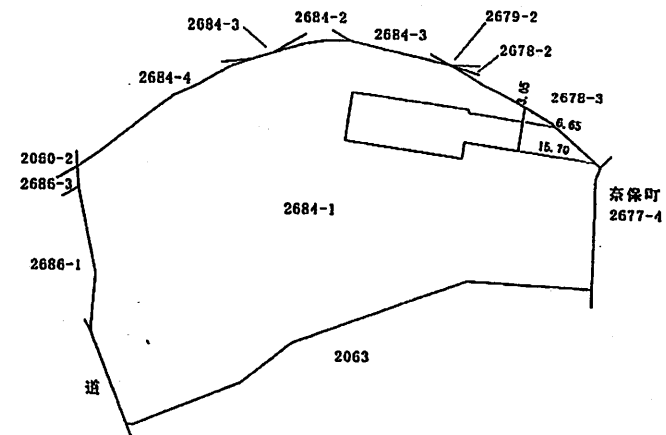

縮尺 1/1000

家屋番号	1649番2の22	各階平面図 (2/2)
建物の所在	奈良市法蓮佐保山二丁目1649番地2、1646番地、 奈良市法蓮佐保山三丁目1630番地3	

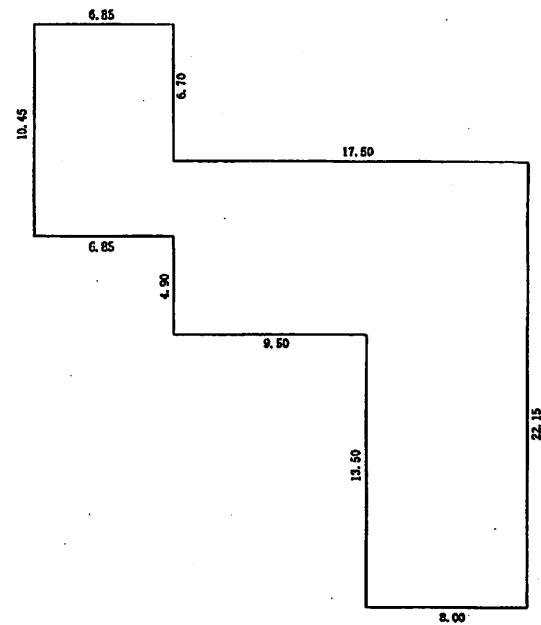


求積表

8.00	×	22.15	=	177.2000
9.50	×	8.65	=	82.1750
6.85	×	10.45	=	71.5825
合計				330.9575
床面積				330.96㎡

縮尺 1/

家屋番号	1649番2の23	建物図面 (1 / 2)
建物の所在	奈良市法蓮佐保山二丁目1649番地2	

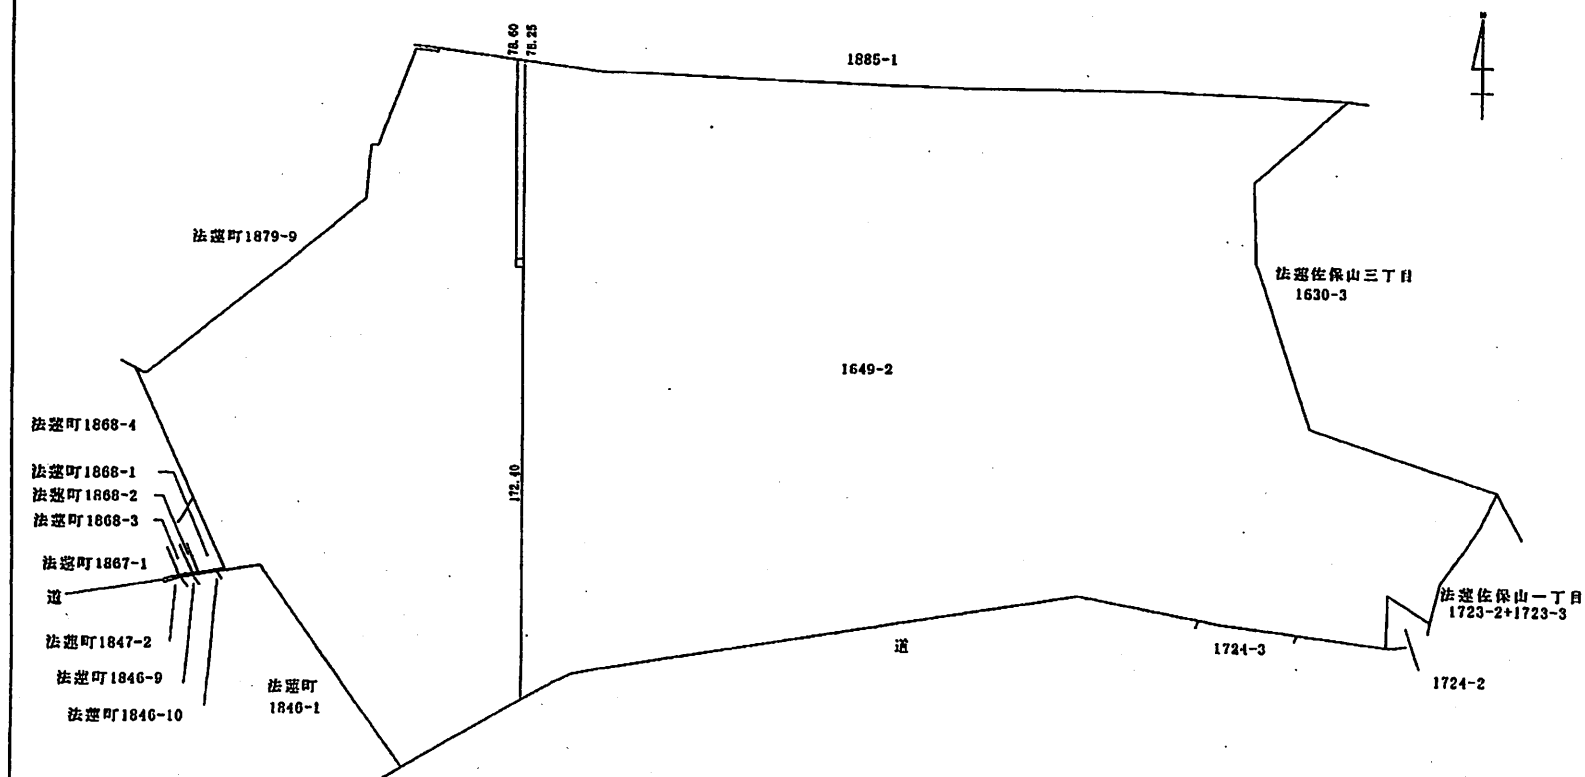

縮尺	1 / 2000
----	----------


家屋番号

1649番2の23

各階平面図 (2 / 2)

建物の所在

奈良市法蓮佐保山二丁目1649番地2

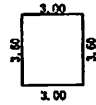


求積表

$$\begin{array}{rclcl} 3.60 & \times & 3.00 & = & 10.8000 \\ & & \text{床面積} & & 10.80\text{m}^2 \end{array}$$


縮尺 1/

家屋番号	1649番2の24	建物図面	(1 / 2)
建物の所在	奈良市法蓮佐保山二丁目1649番地2		

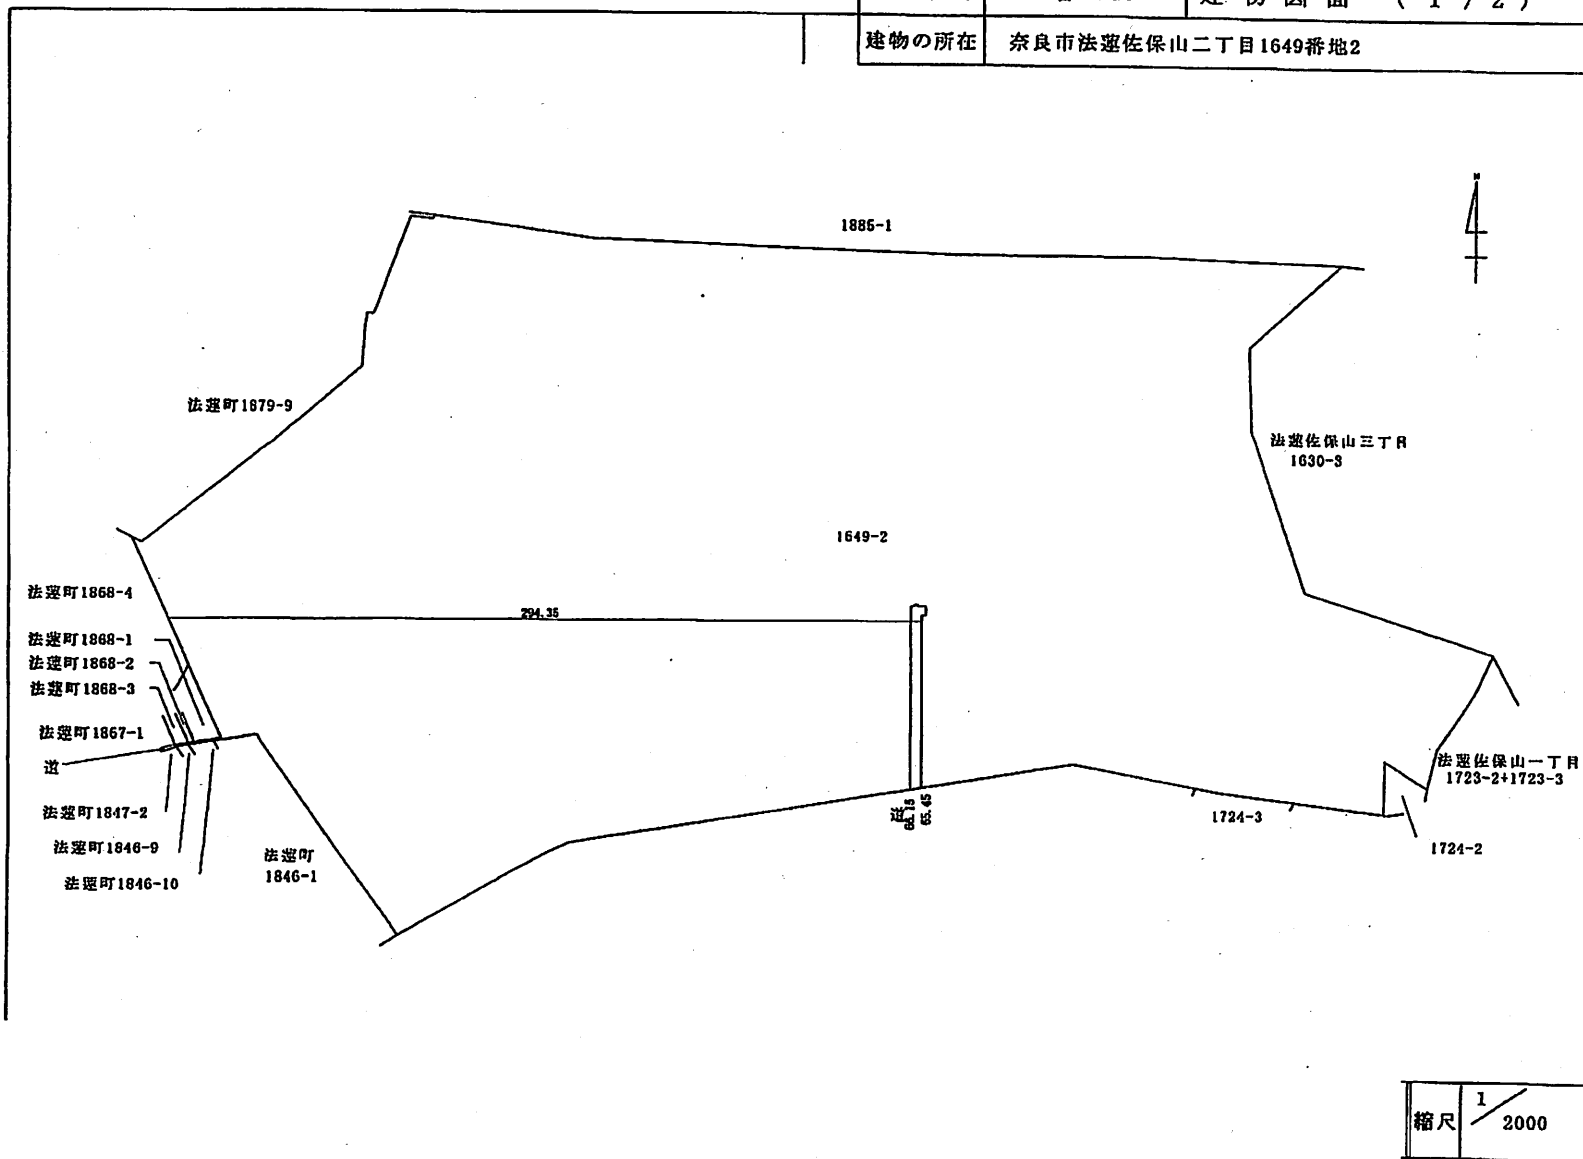

縮尺	1 / 2000
----	----------

家屋番号	1649番2の24	各階平面図	(2 / 2)
建物の所在	奈良市法蓮佐保山二丁目1649番地2		

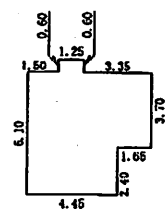


求積表

1.05	×	3.70	=	6.1050
4.45	×	6.10	=	27.1450
1.25	×	0.60	=	0.7500
合計				34.0000
床面積				34.00㎡

縮尺 1/

家屋番号 1885番108 建物図面 (1/2)


建物の所在 奈良市法蓮佐保山二丁目1885番地1

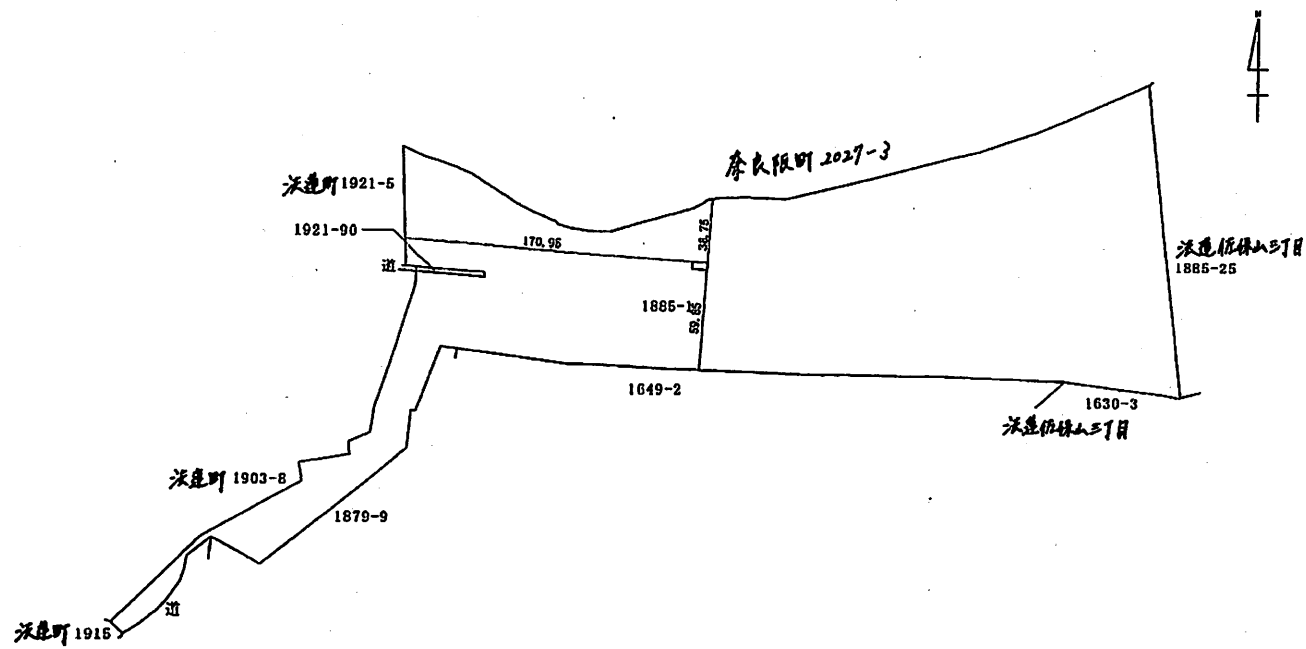

縮尺 1/3000

家屋番号 /885番108 各階平面図 (2/2)

建物の所在 奈良市法蓮佐保山二丁目1885番地1

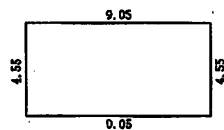


求積表

9.05	×	4.55	=	41.1775
		床面積		41.17㎡

縮尺 1/


家屋番号	1649番2の25	建物図面	(1 / 2)
------	-----------	------	-----------

建物の所在	奈良市法蓮佐保山二丁目1649番地2
-------	--------------------

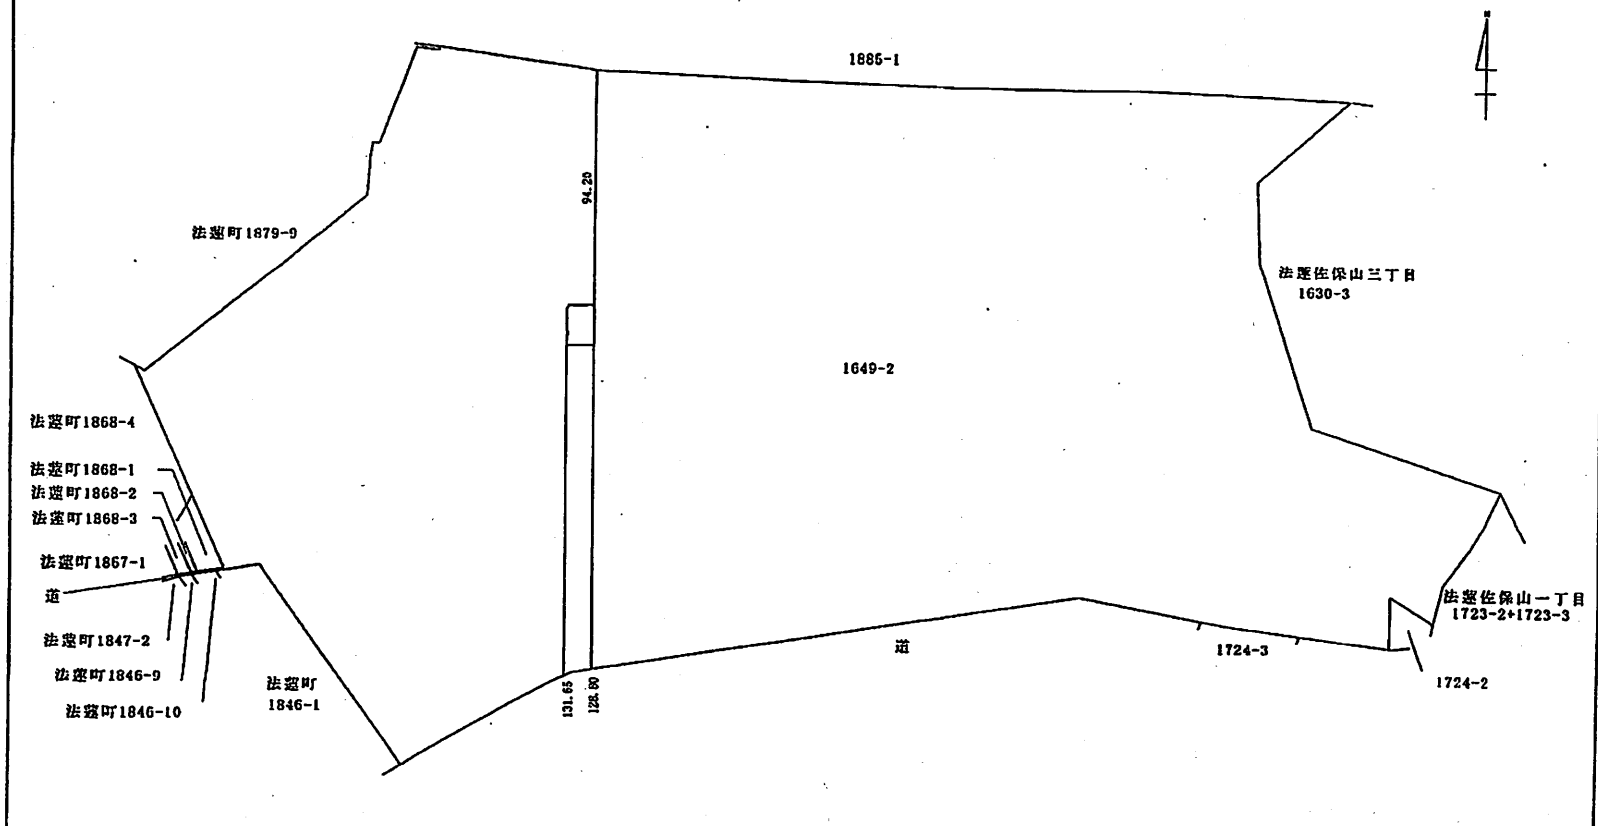

縮尺	1 / 2000
----	----------

家屋番号	1649番2の25	各階平面図 (2 / 2)
建物の所在	奈良市法蓮佐保山二丁目1649番地2	

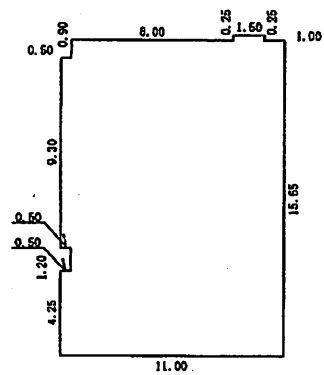


求積表

11.00	×	4.25	=	46.7500
10.50	×	1.20	=	12.6000
11.00	×	9.30	=	102.3000
10.50	×	0.90	=	9.4500
1.50	×	0.25	=	0.3750
合計				171.4750
床面積				171.47㎡




縮尺 1/

家屋番号	1885番1の9	建物図面 (1/2)
建物の所在	奈良市法蓮佐保山二丁目1885番地1、1646番地、 奈良市法蓮佐保山三丁目1630番地3	

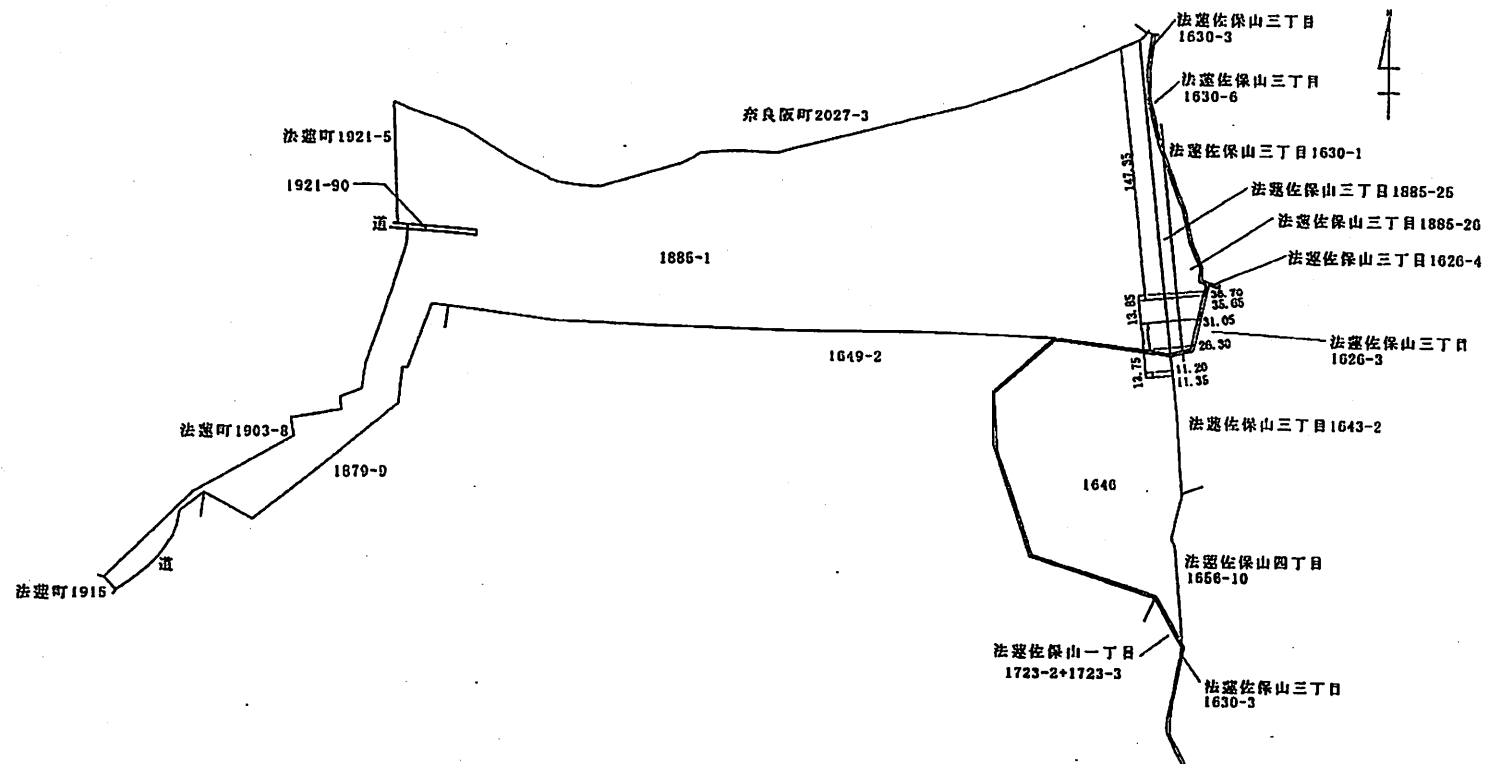

縮尺	1/3000
----	--------

家屋番号	1885番1の9	各階平面図 (2 / 2)
建物の所在	奈良市法蓮佐保山二丁目1885番地1、1646番地、 奈良市法蓮佐保山三丁目1630番地3	

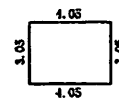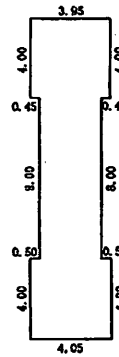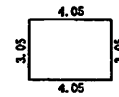


求積表

3.05	×	4.05	=	12.3525
4.00	×	3.95	=	15.8000
8.00	×	3.05	=	24.4000
4.00	×	4.05	=	16.2000
3.05	×	4.05	=	12.3525
合計				81.1050
床面積				81.10㎡

奈良市法蓮佐保山二丁目1885番地1、1646番地、
奈良市法蓮佐保山三丁目1630番地3

縮尺 1/

家屋番号	1649番2の26	建物図面	(1 / 2)
建物の所在	奈良市法蓮佐保山二丁目1649番地2		

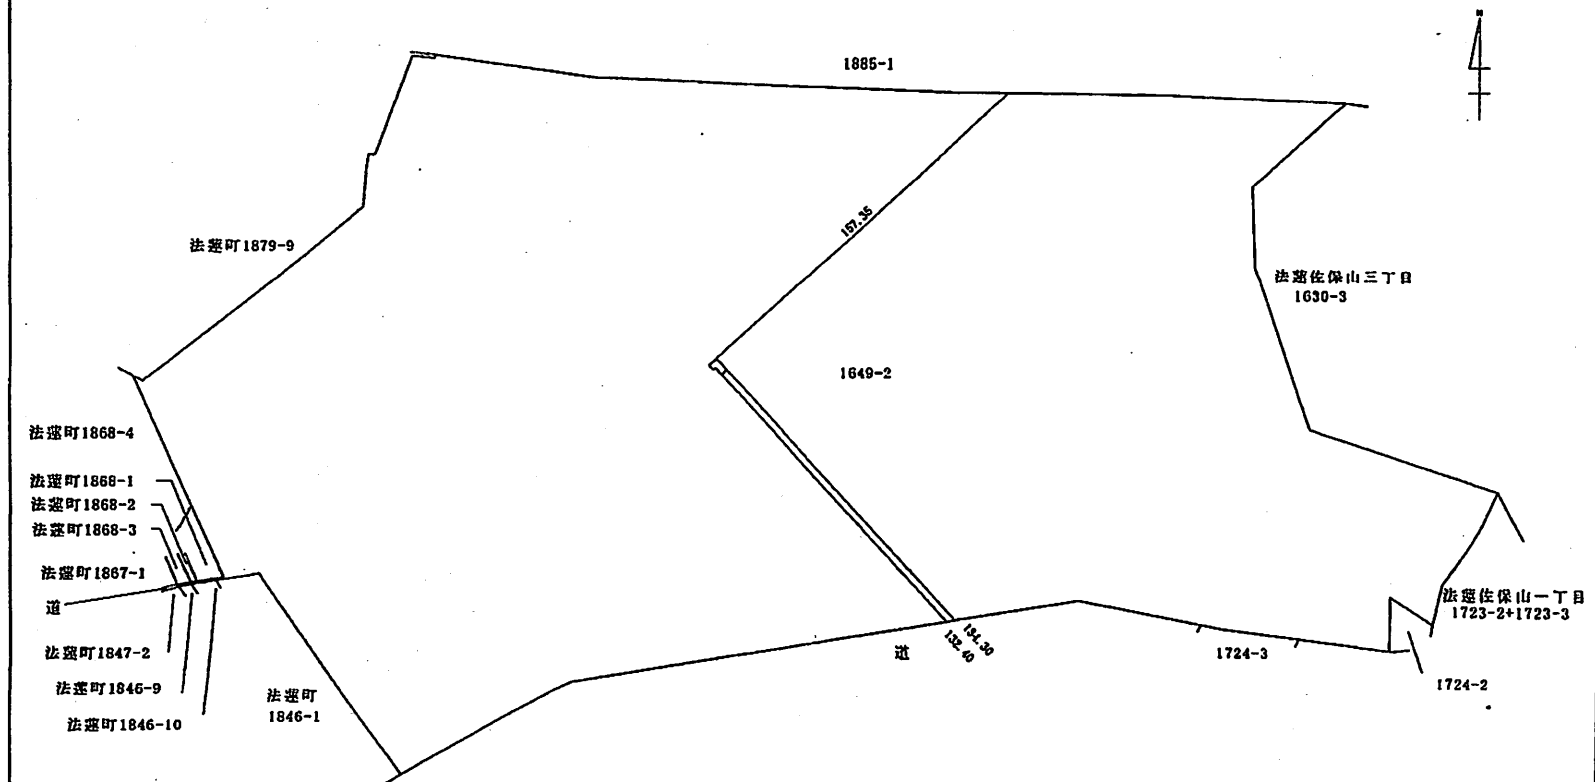

縮尺	1 / 2000
----	----------


家屋番号

1649番2の26

各階平面図 (2 / 2)

建物の所在

奈良市法蓮佐保山二丁目1649番地2

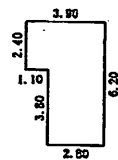


求積表

3.80	×	2.80	=	10.6400
2.40	×	3.90	=	9.3600
合計				20.0000
床面積				20.00㎡

縮尺 1/

家屋番号	1649番2の27	建物図面	(1 / 2)
建物の所在	奈良市法蓮佐保山二丁目1649番地2		

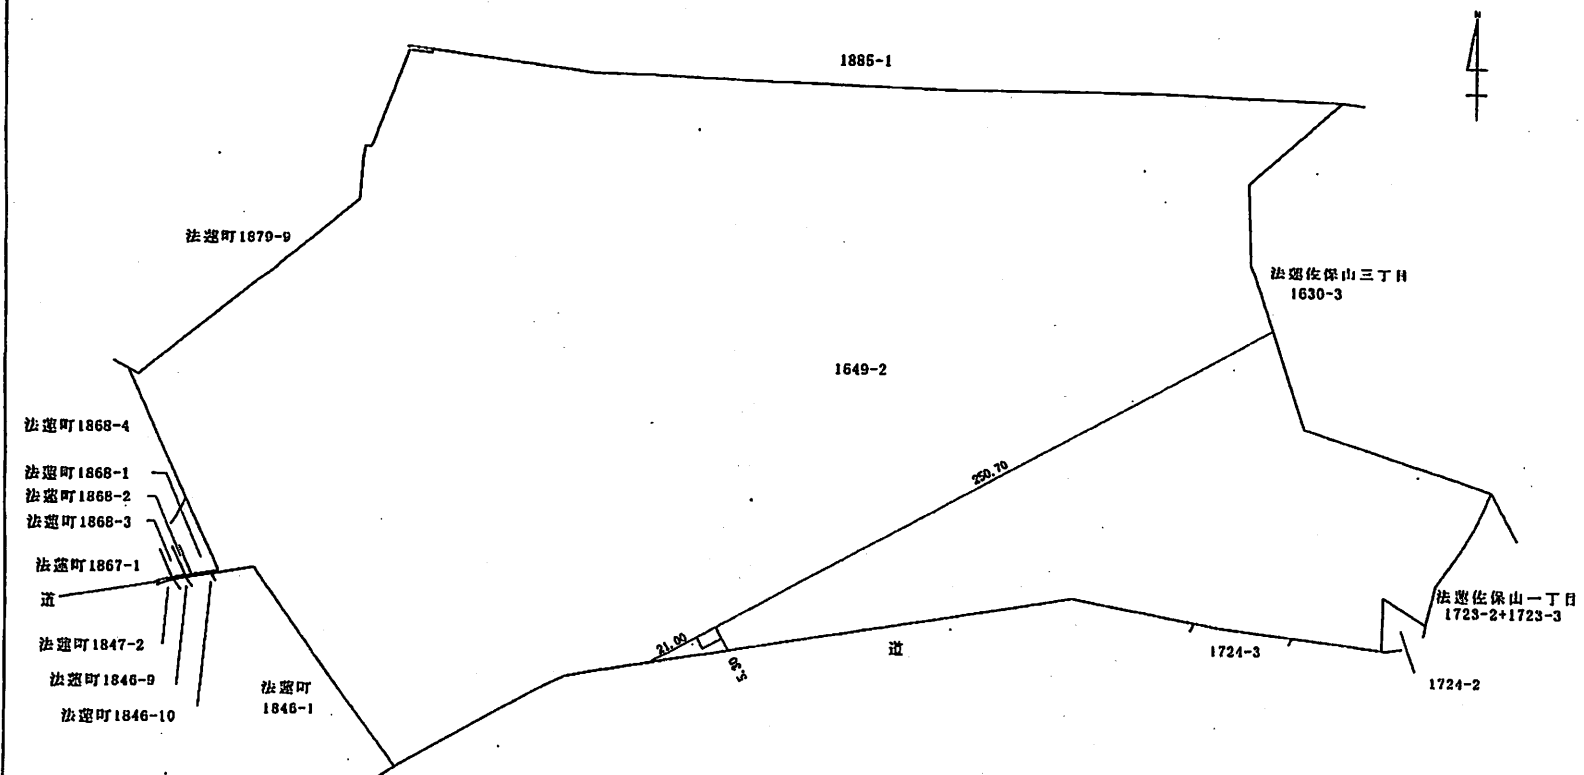

縮尺	1 / 2000
----	----------


家屋番号

1649番2の27

各階平面図 (2 / 2)

建物の所在

奈良市法蓮佐保山二丁目1649番地2

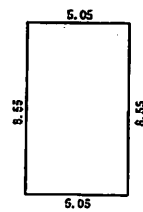


求積表

5.05 × 8.65 = 43.1775
床面積 43.17㎡

縮尺 1/

家屋番号 /885番10/0 建物図面 (1/2)


建物の所在 奈良市法蓮佐保山二丁目1885番地1

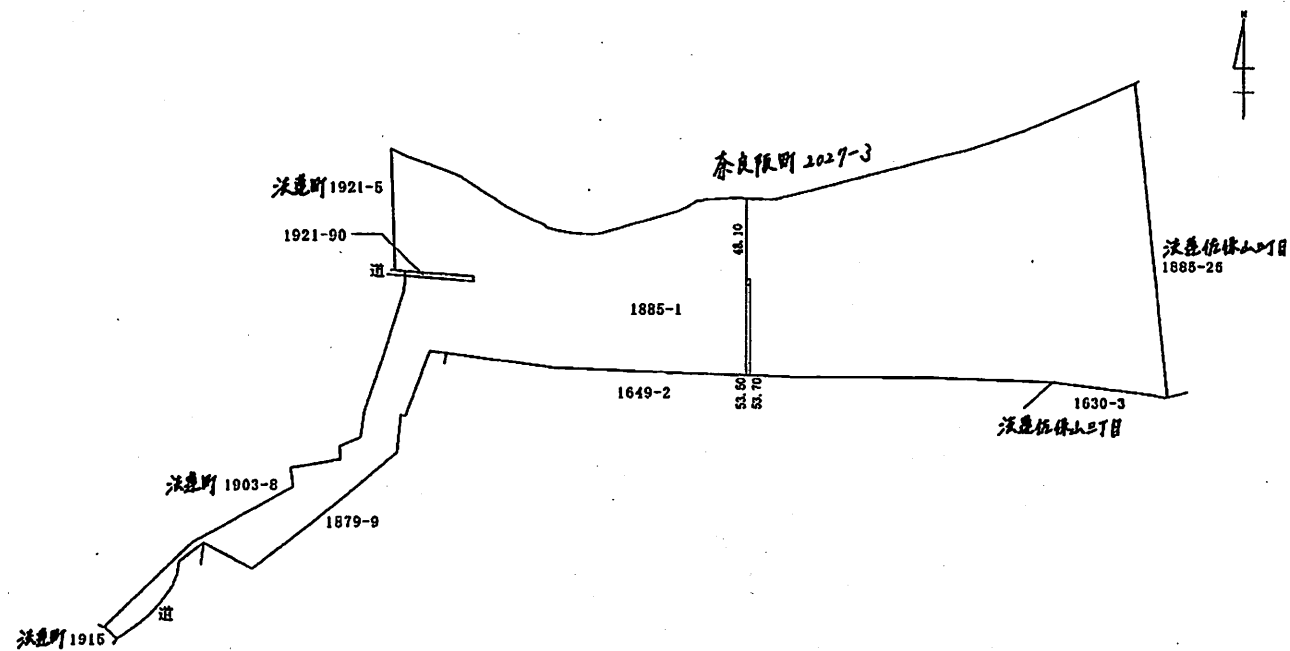

縮尺 1/3000

家屋番号	1885番1010	各階平面図	(2 / 2)
建物の所在	奈良市法蓮佐保山二丁目1885番地1		

1階

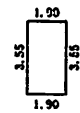

求積表

1階

$$1.90 \times 3.55 = 6.7450$$

$$\text{合計} \quad 6.7450$$

$$\text{床面積} \quad 6.74\text{m}^2$$

2階


$$2.02 \times 2.53 = 5.1106$$

$$1.90 \times 3.55 = 6.7450$$

$$\text{合計} \quad 11.8556$$

$$\text{床面積} \quad 11.86\text{m}^2$$

2階

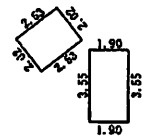

縮尺 1/

各 階 平 面 図

家 屋 番 号

2027番

建


物

図

面


建物の所在

奈良市奈良阪町2027番地

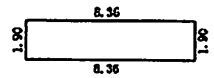

求積表

8.36	×	1.90	=	15.8840
1.83	×	2.72	=	4.9776
合計				20.8616
床面積				20.86㎡

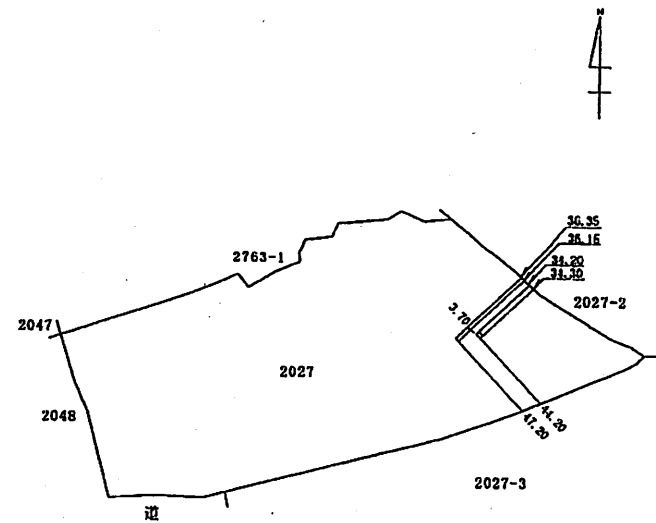

縮尺 1/2500

各 階 平 面 図


家 屋 番 号

1797番3

建 物 図 面


建物の所在

奈良市法蓮佐保山二丁目1797番地

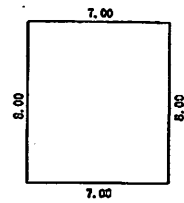

求積表

7.00 × 8.00 = 56.0000
床面積 56.00㎡

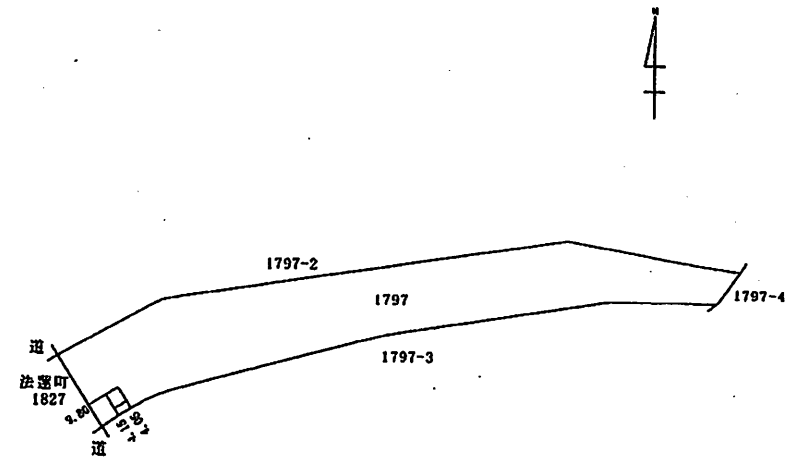

縮尺 1/2500

各階平面図

家屋番号

2027番の2

建


物

図

面


建物の所在

奈良市奈良阪町2027番地

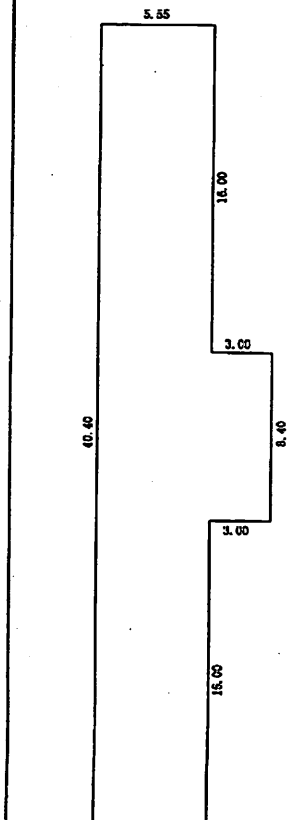

求積表

8.40	×	3.00	=	25.2000
40.40	×	5.55	=	224.2200
合計				249.4200
床面積				249.42㎡


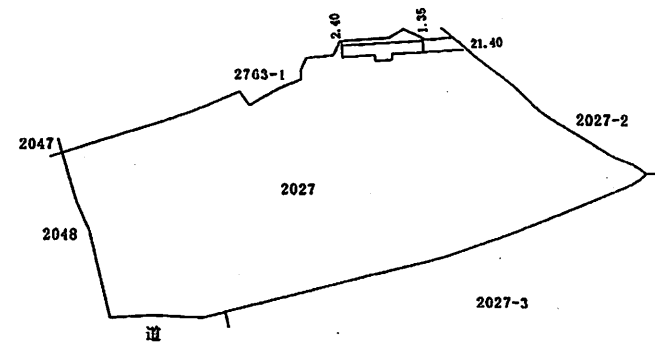


縮尺

1/2500


各 階 平 面 図

家 屋 番 号	2684番102	建 物 図 面
建物の所在	奈良市奈良阪町2684番地1	

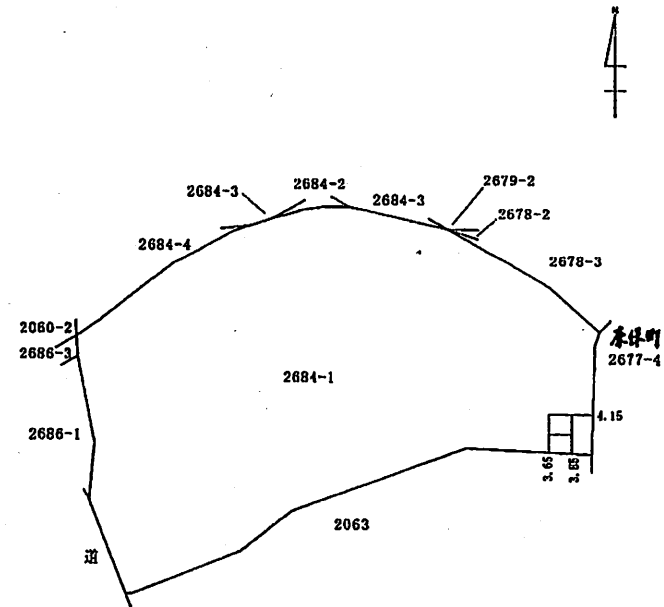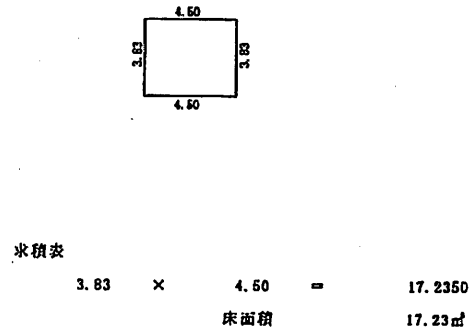


縮尺 1/1000

家屋番号	1649番2の28	建物図面 (1 / 2)
建物の所在	奈良市法蓮佐保山二丁目1649番地2	

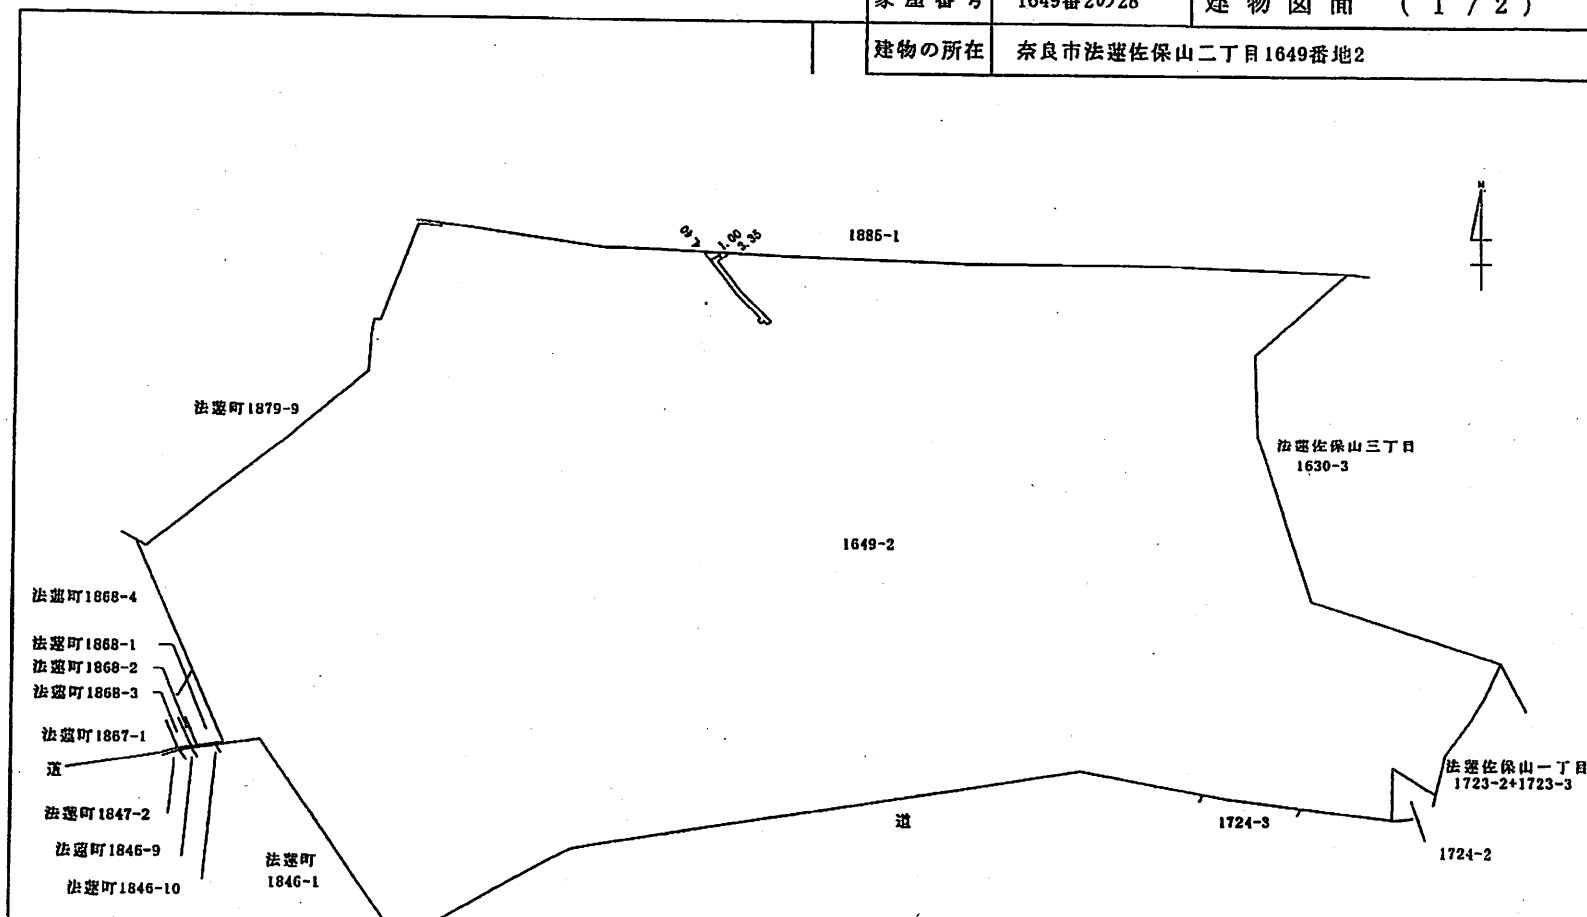

縮尺	1 / 2000
----	----------

家屋番号	1649番2の28	各階平面図	(2 / 2)
建物の所在	奈良市法蓮佐保山二丁目1649番地2		

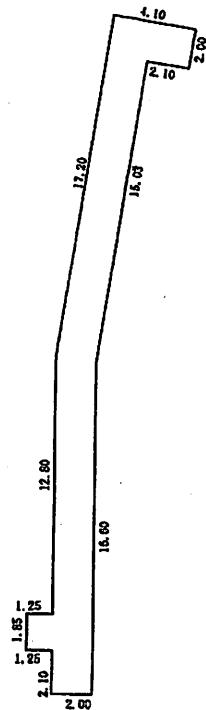


求積表

2.00	×	4.10	=	8.2000
15.03	×	2.00	=	
	×	0.50	=	15.0300
15.20	×	2.00	=	
	×	0.50	=	15.2000
16.60	×	2.00	=	
	×	0.50	=	16.6000
16.75	×	2.00	=	
	×	0.50	=	16.7500
1.85	×	1.25	=	2.3125
合計				74.0925
床面積				74.09㎡

縮尺 1/


家屋番号 1649番2の29 建物図面 (1/2)

建物の所在 奈良市法蓮佐保山二丁目1649番地2、1885番地1

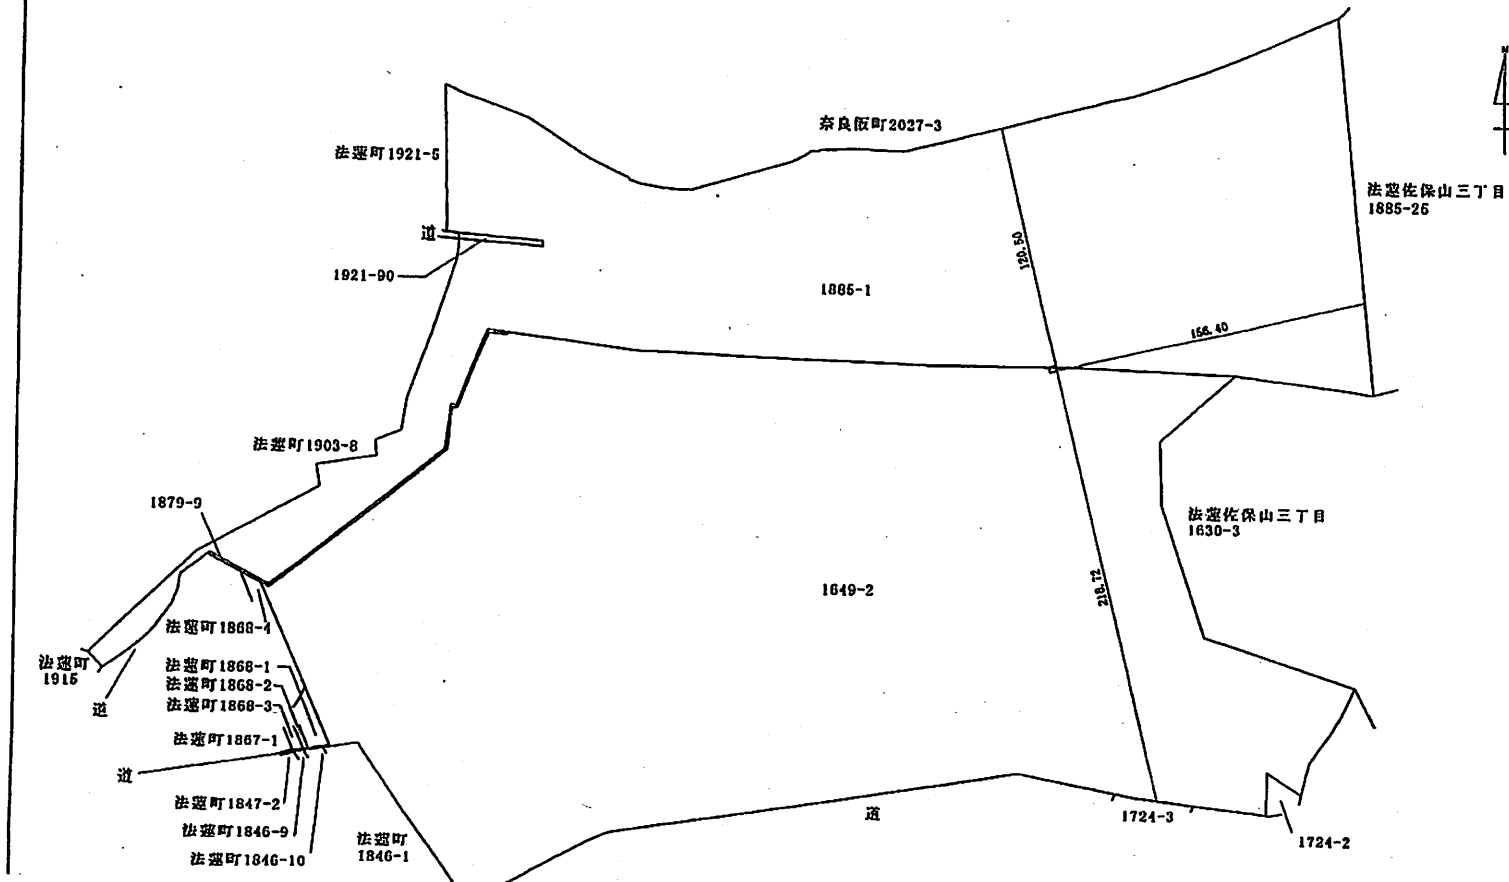


縮尺 1/2500

家屋番号	1649番2の29	各階平面図 (2 / 2)
建物の所在	奈良市法蓮佐保山二丁目1649番地2、1885番地1	

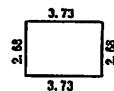


求積表

3.73	×	2.68	=	9.9864
		床面積		9.99㎡

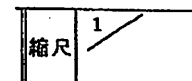


家屋番号	1649番2の30	建物図面	(1 / 2)
建物の所在	奈良市法蓮佐保山二丁目1649番地2		

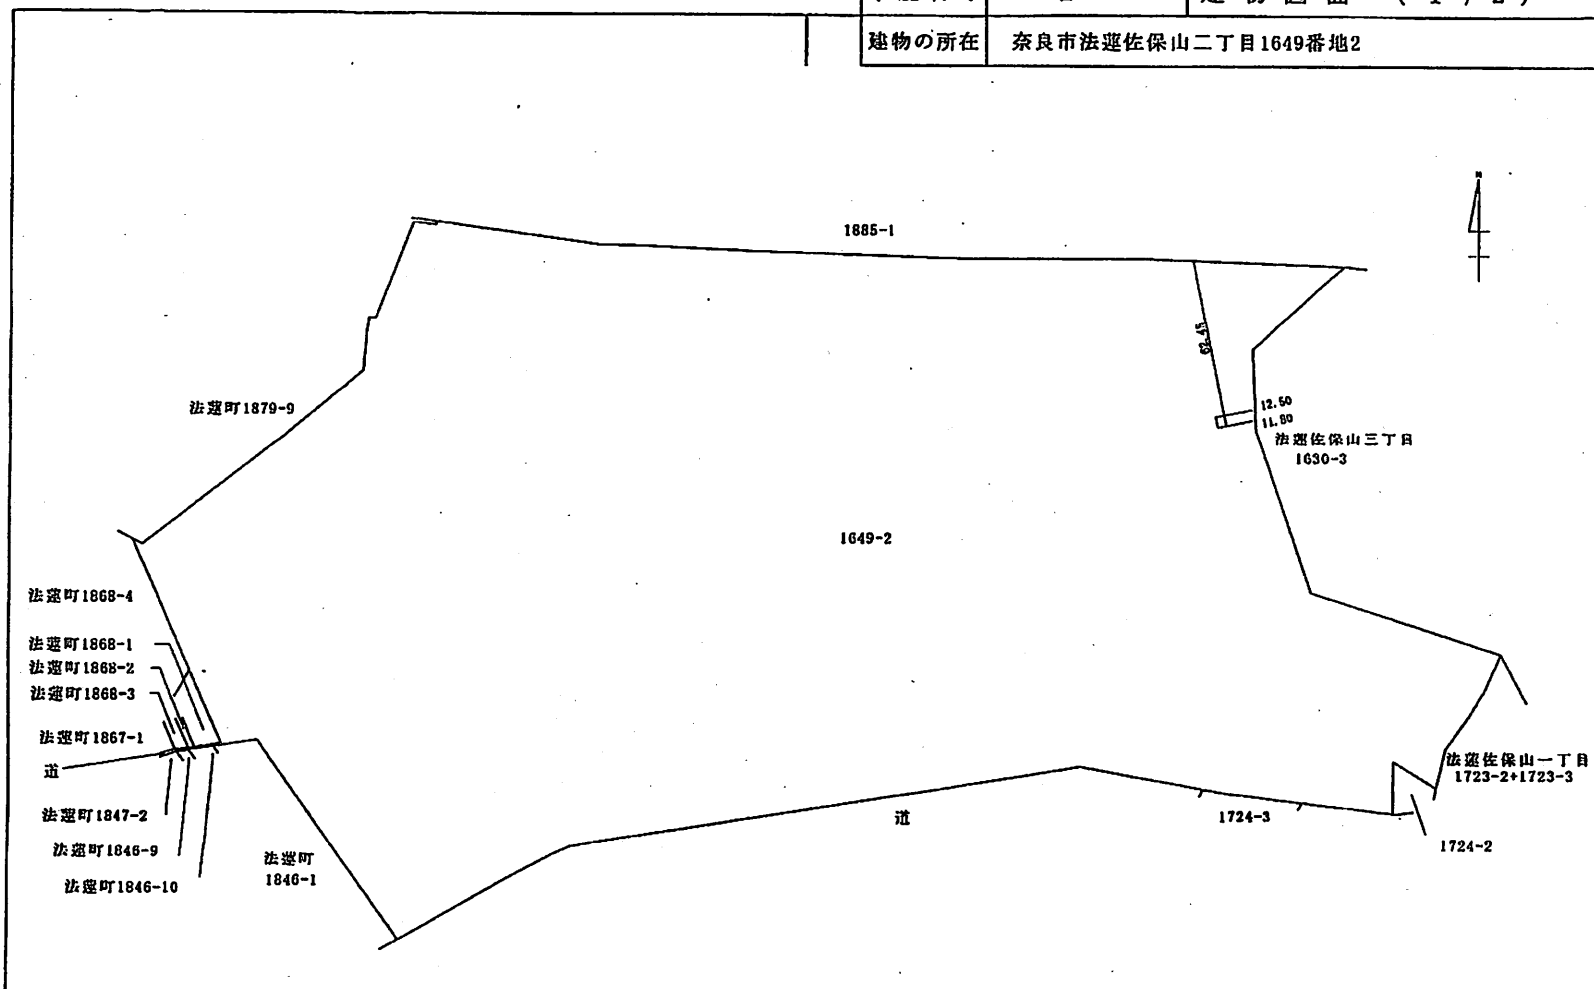

縮尺	1 / 2000
----	----------

家屋番号	1649番2030	各階平面図	(2/2)
建物の所在	奈良市法蓮佐保山二丁目1649番地2		

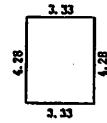


求積表

3.33 × 4.28 = 14.2524
床面積 14.25㎡


縮尺 1/

家屋番号	1649番2の31	建物図面 (1 / 2)
建物の所在	奈良市法蓮佐保山二丁目1649番地2	

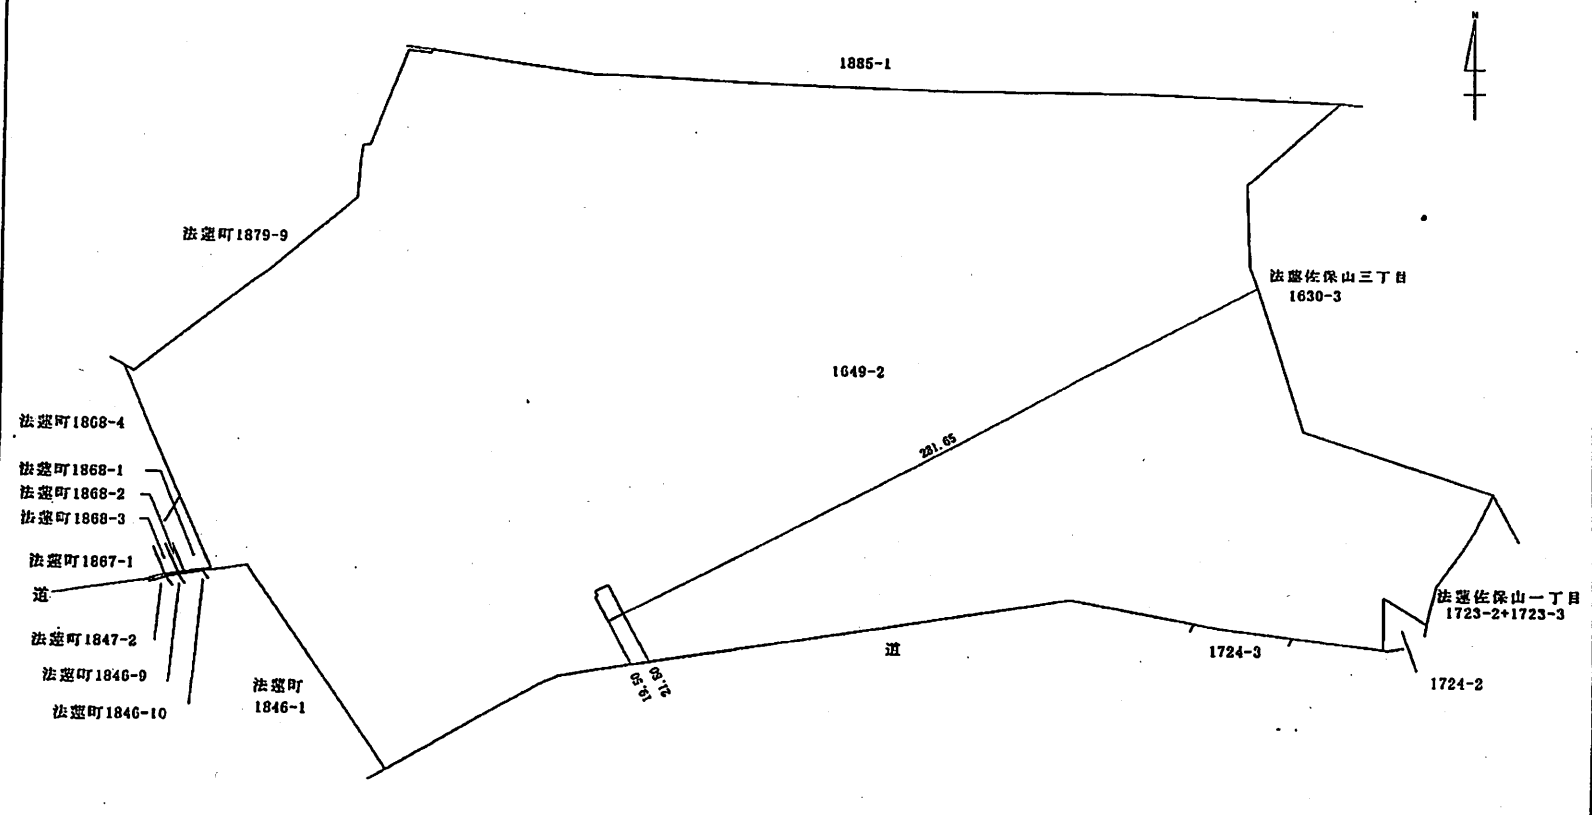

縮尺 1 / 2000

家屋番号	1649番2の31	各階平面図 (2/2)
建物の所在	奈良市法蓮佐保山二丁目1649番地2	

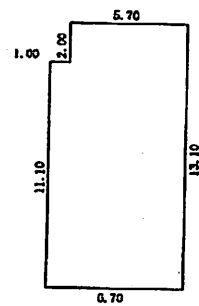

求積表

1.00	×	11.10	=	11.1000
5.70	×	13.10	=	74.6700
合計				85.7700
床面積				85.77㎡

縮尺 1/

各階平面図

家屋番号

2027番03

建

物


図

面



建物の所在

奈良市奈良阪町2027番地

1 階

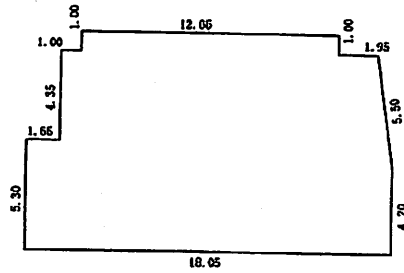

2 階

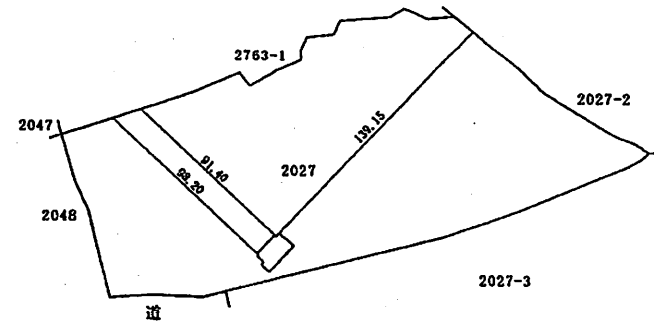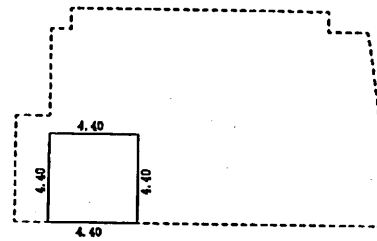

1階

1.65	×	5.30	=	8.7450
15.60	×	9.65	=	150.5400
12.65	×	1.00	=	12.6500
0.80	×	5.45	=	
	×	0.50	=	2.1800
0.80	×	4.20	=	3.3600
合計				177.4750
床面積				177.47㎡


2階

4.40	×	4.40	=	19.3600
床面積				19.36㎡

縮尺

1/2500


家屋番号	1885番1011	建物図面	(1 / 2)
建物の所在	奈良市法蓮佐保山二丁目1885番地1		

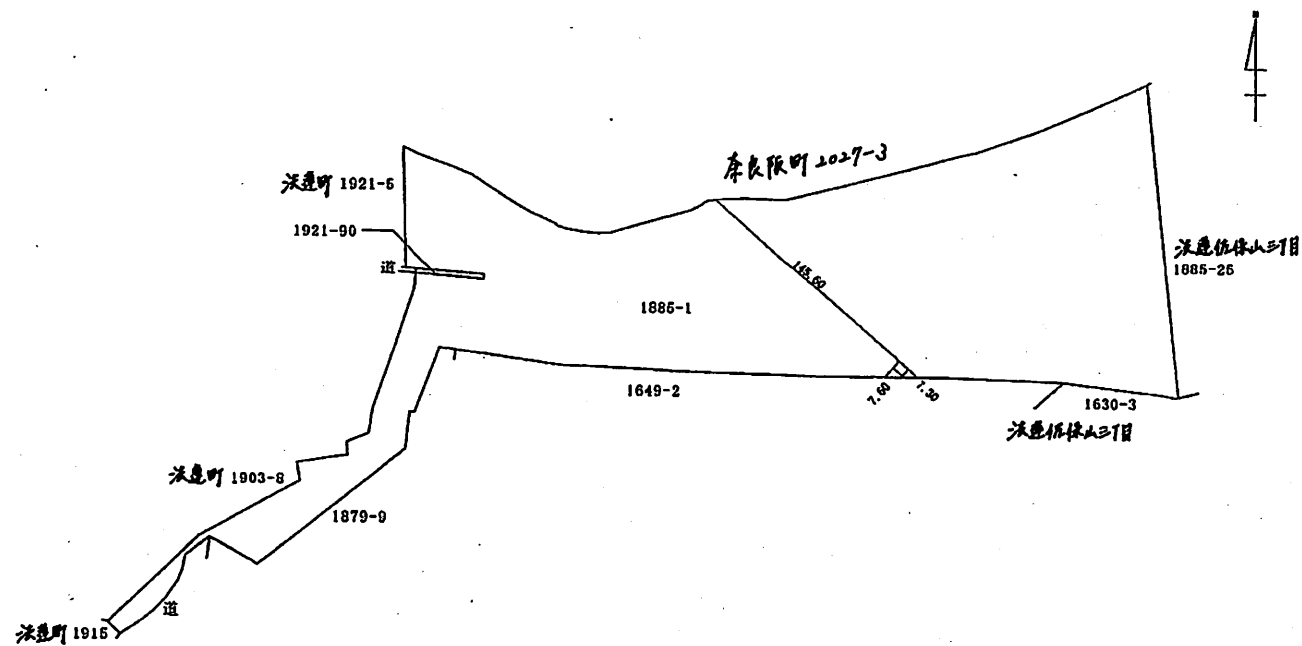

縮尺	1 / 3000
----	----------

家屋番号 /885番10// 各階平面図 (2/2)

建物の所在 奈良市法蓮佐保山二丁目1885番地1

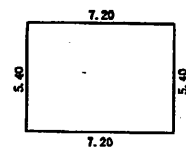


求積表

7.20 × 5.40 = 38.8800
床面積 38.88㎡

縮尺 1/

家屋番号	1649番2の32	建物図面	(1 / 2)
------	-----------	------	-----------

建物の所在	奈良市法蓮佐保山二丁目1649番地2
-------	--------------------

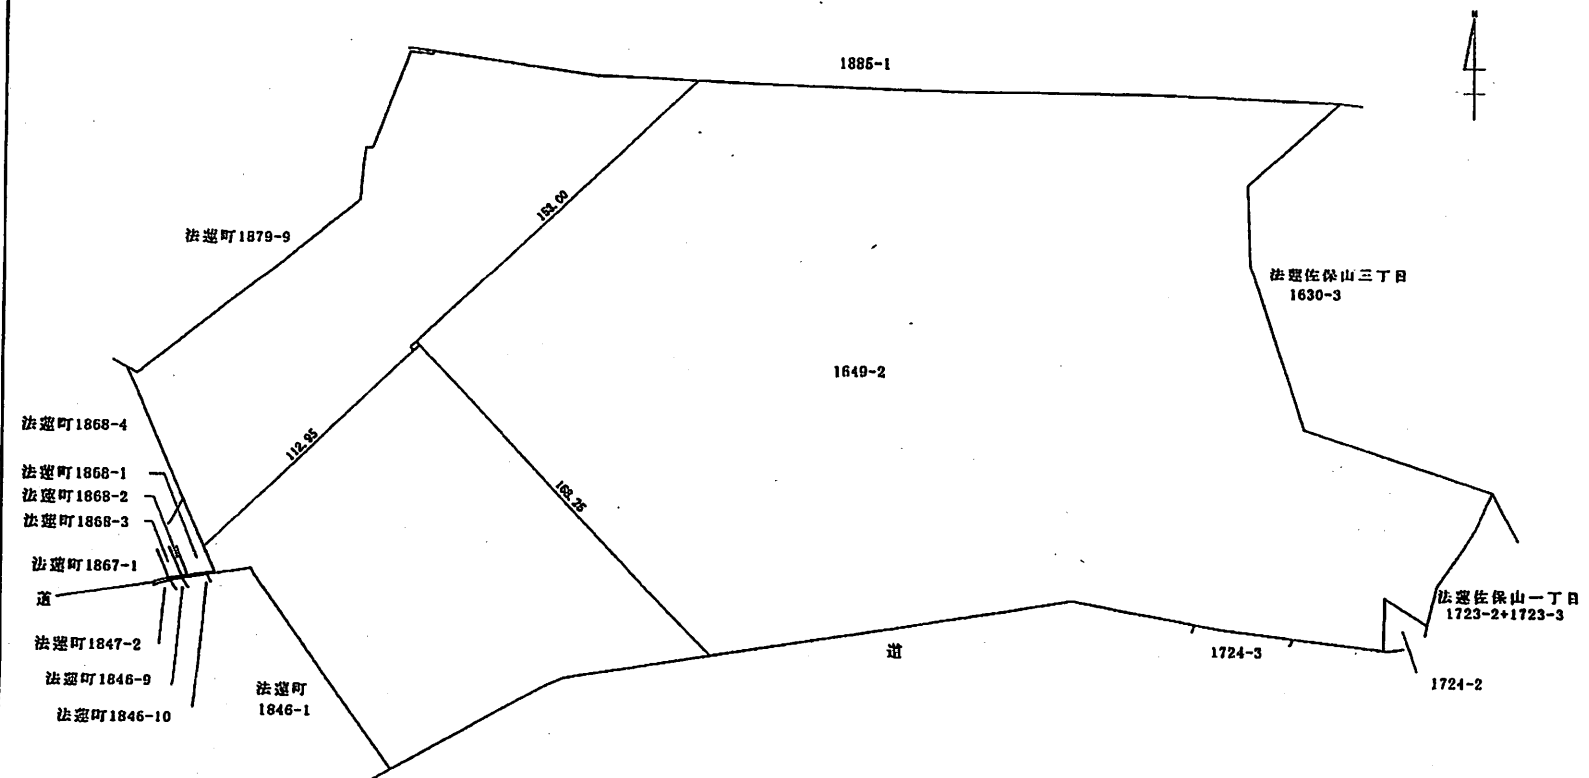

縮尺	1 / 2000
----	----------

家屋番号	1649番2の32	各階平面図 (2 / 2)
------	-----------	-----------------

建物の所在	奈良市法蓮佐保山二丁目1649番地2
-------	--------------------




求積表

1.92	×	3.00	=	5.7600
		床面積		5.76㎡


縮尺	1/
----	----

家屋番号	1649番2の33	建物図面	(1 / 2)
建物の所在	奈良市法蓮佐保山二丁目1649番地2		

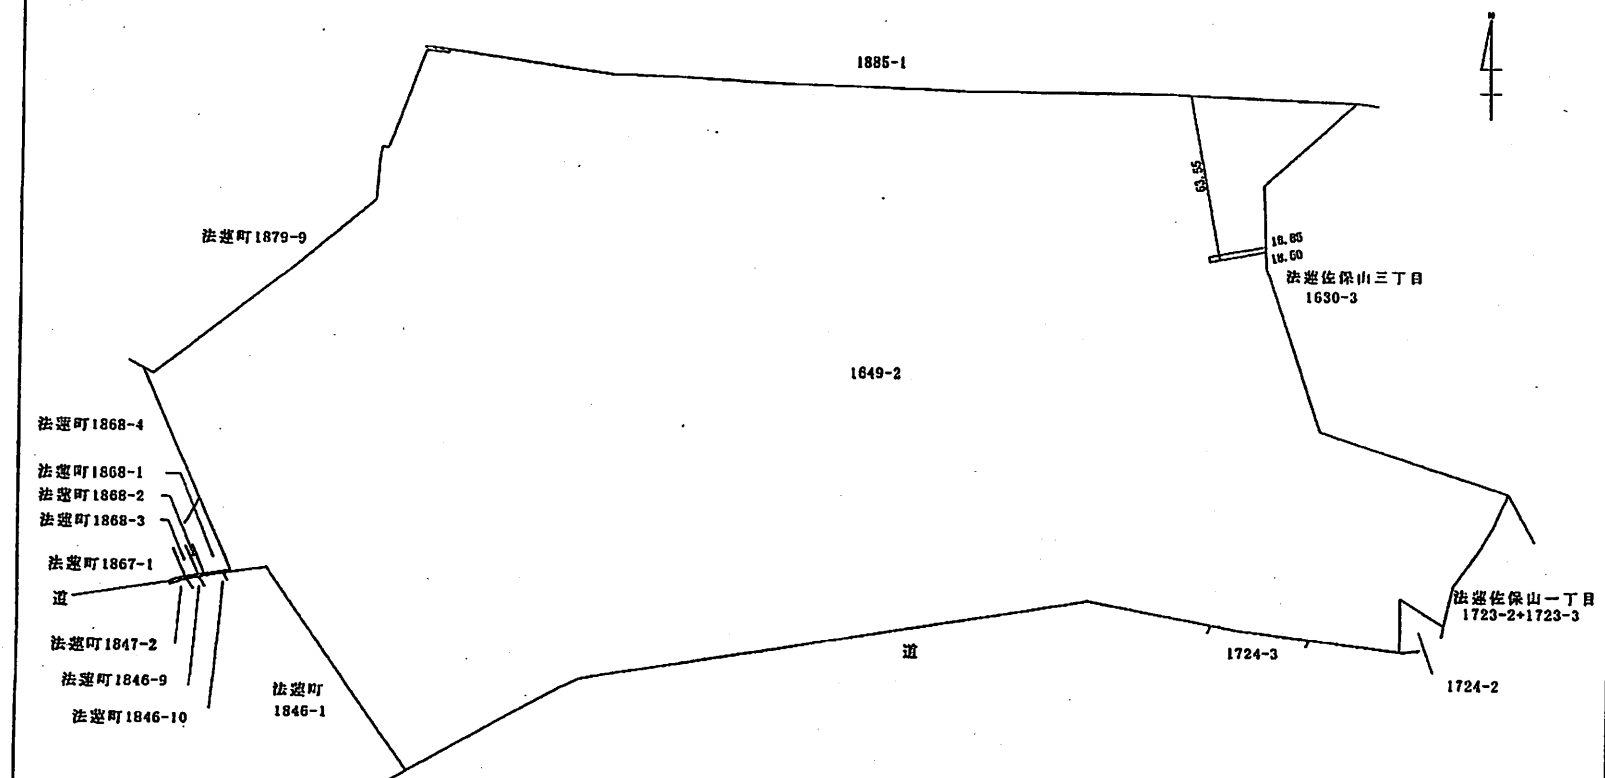

縮尺	1 / 2000
----	----------

家 屋 番 号	1649番2の33	各 階 平 面 図	(2 / 2)
建物の所在	奈良市法蓮佐保山二丁目1649番地2		

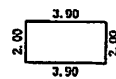


求積表

3.90 × 2.00 = 7.8000
床面積 7.80㎡

縮尺 1/


家屋番号 /885省/0/2 建物図面 (1/2)

建物の所在 奈良市法蓮佐保山二丁目1885番地1

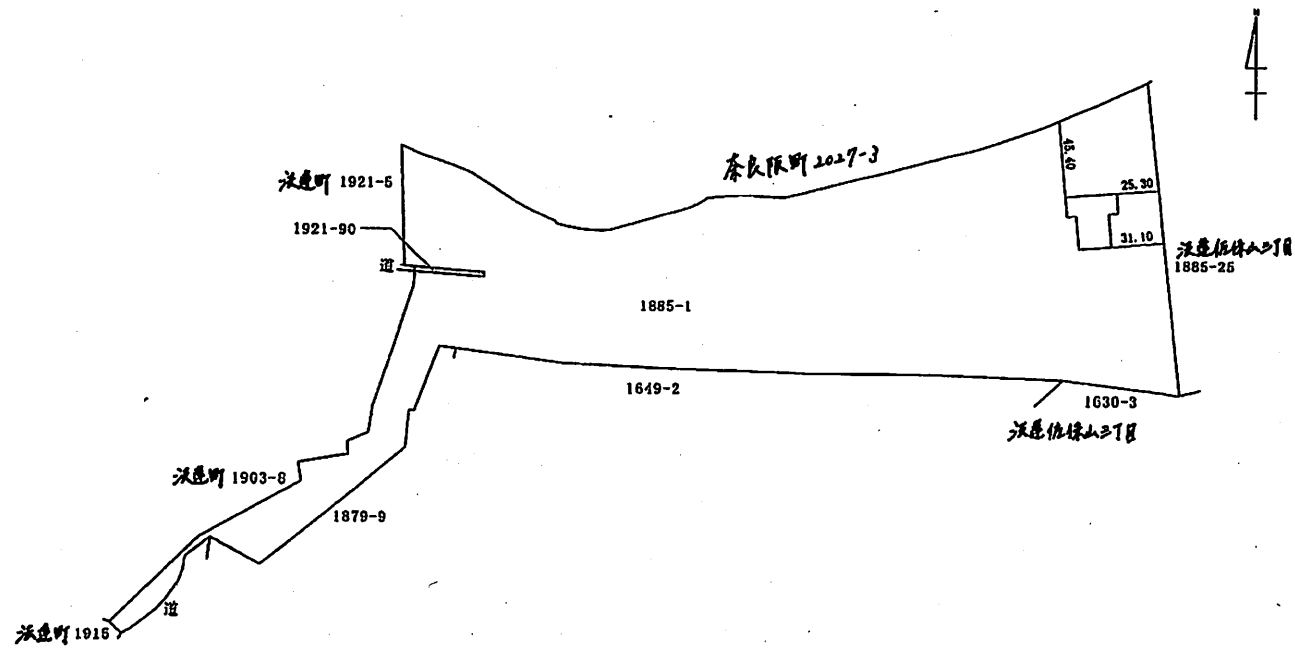

縮尺 1/3000

家屋番号	1885番10/2	各階平面図	(2 / 2)
建物の所在	奈良市法蓮佐保山二丁目1885番地1		

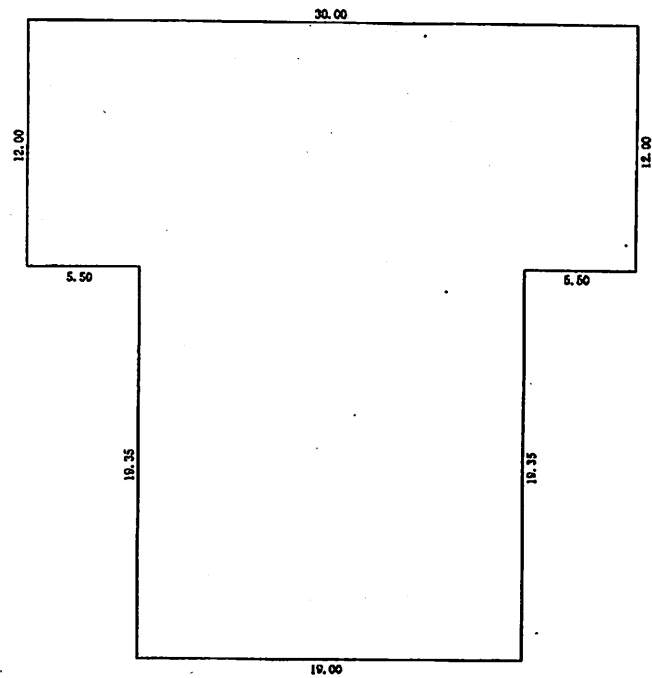


求積表

30.00	×	12.00	=	360.0000
19.00	×	19.35	=	367.6500
合計				727.6500
床面積				727.65㎡

縮尺	1/
----	----

各 階 平 面 図


家 屋 番 号	2027番04	建 物 図 面
建物の所在	奈良市奈良阪町2027番地	

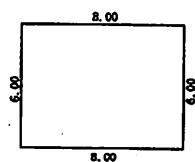

求積式

$$8.00 \times 6.00 = 48.0000$$


床面積 48.00㎡

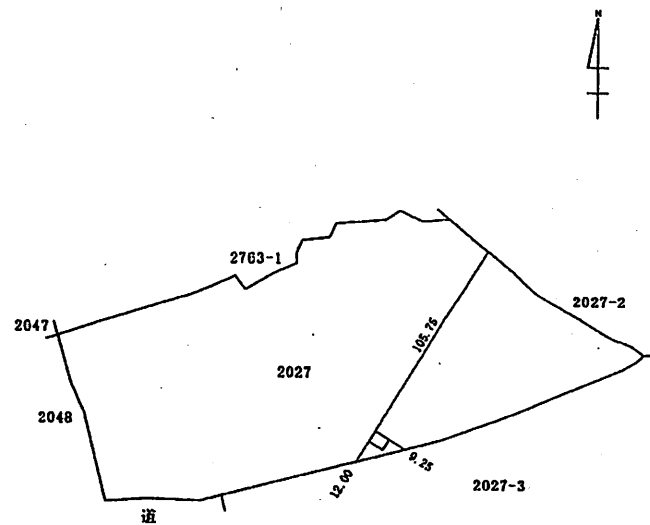

縮尺 1/2500


家屋番号	1649番2の34	建物図面	(1 / 2)
------	-----------	------	-----------

建物の所在	奈良市法蓮佐保山二丁目1649番地2
-------	--------------------

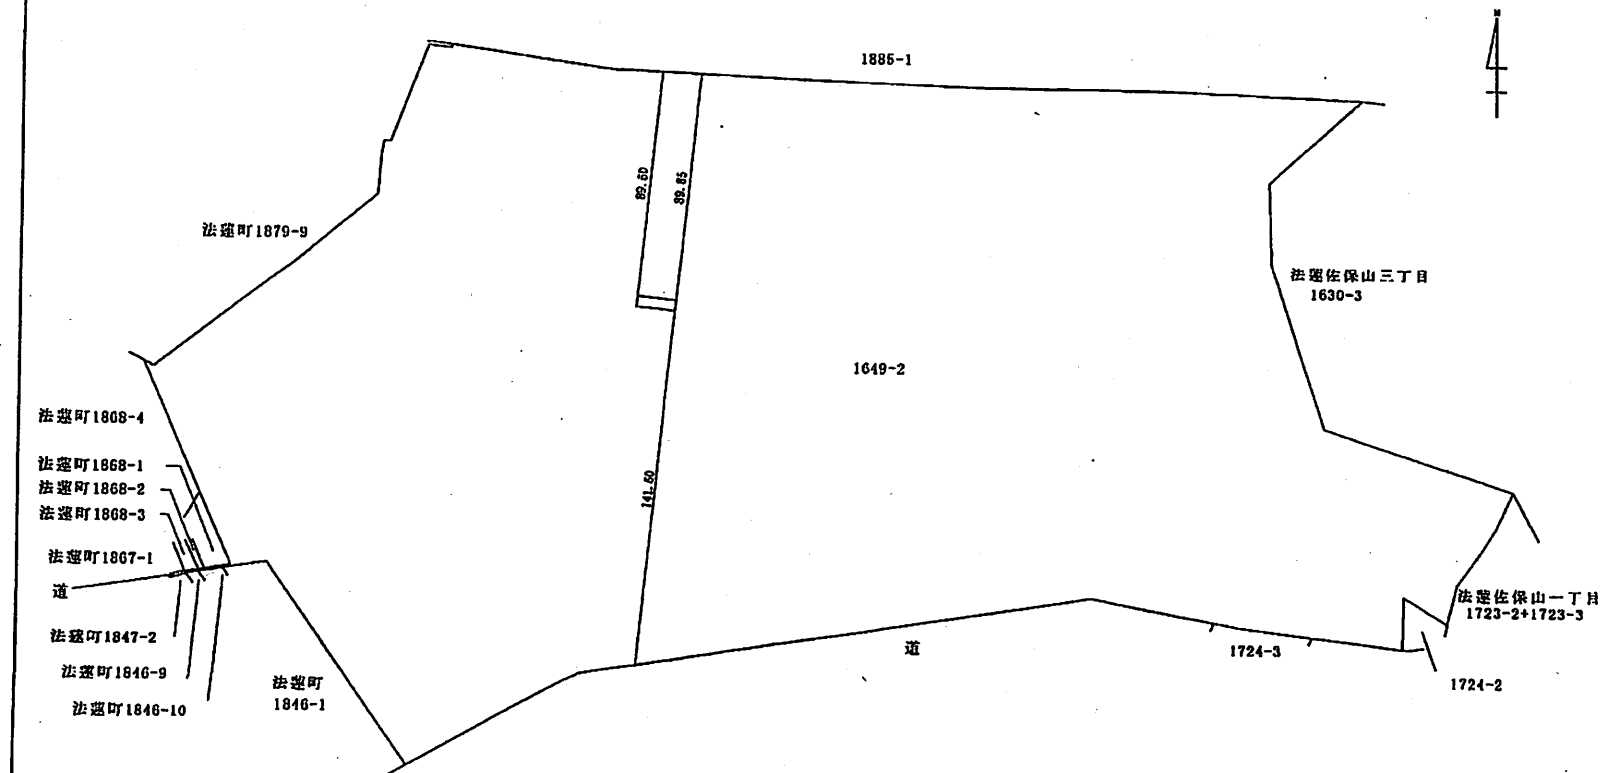

縮尺	1 / 2000
----	----------

家屋番号	1649番2の34	各階平面図	(2 / 2)
建物の所在	奈良市法蓮佐保山二丁目1649番地2		

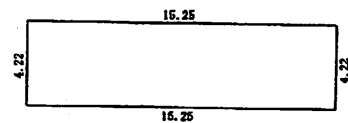


求積表

15.25	×	4.22	=	64.3550
		床面積		64.35㎡

縮尺	1/
----	----

各 階 平 面 図


家 屋 番 号	2678番3	建 物 図 面
建物の所在	奈良市奈良阪町2678番地3	

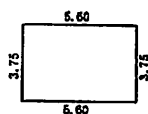

求積表

$$5.60 \times 3.75 = 21.0000$$


床面積 21.00㎡

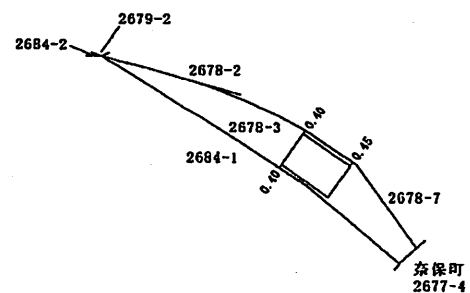

縮尺 1/500

家屋番号 1885番1013 建物図面 (1/2)

建物の所在 奈良市法蓮佐保山二丁目1885番地1

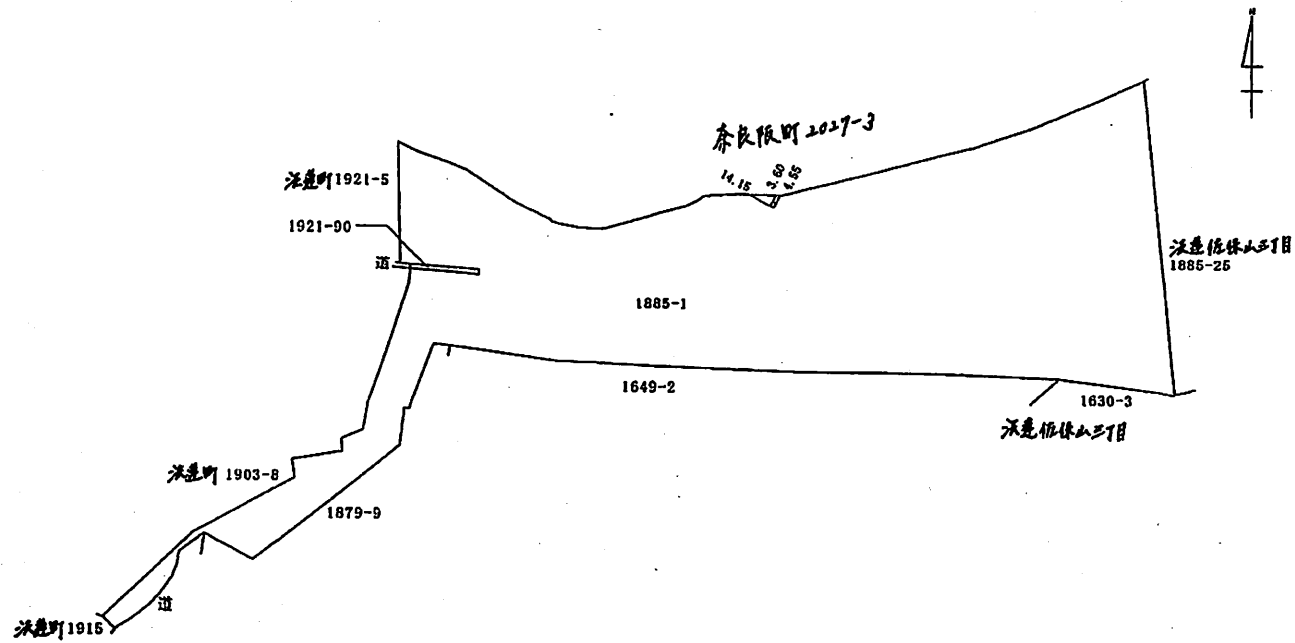

縮尺 1/3000

家屋番号	1885番/a/3	各階平面図	(2 / 2)
建物の所在	奈良市法蓮佐保山二丁目1885番地1		




求積表

2.05	×	3.04	=	6.2320
		床面積		6.23㎡


縮尺	1/
----	----

家屋番号 /885番10/4 建物図面 (1 / 2)

建物の所在 奈良市法蓮佐保山二丁目1885番地1

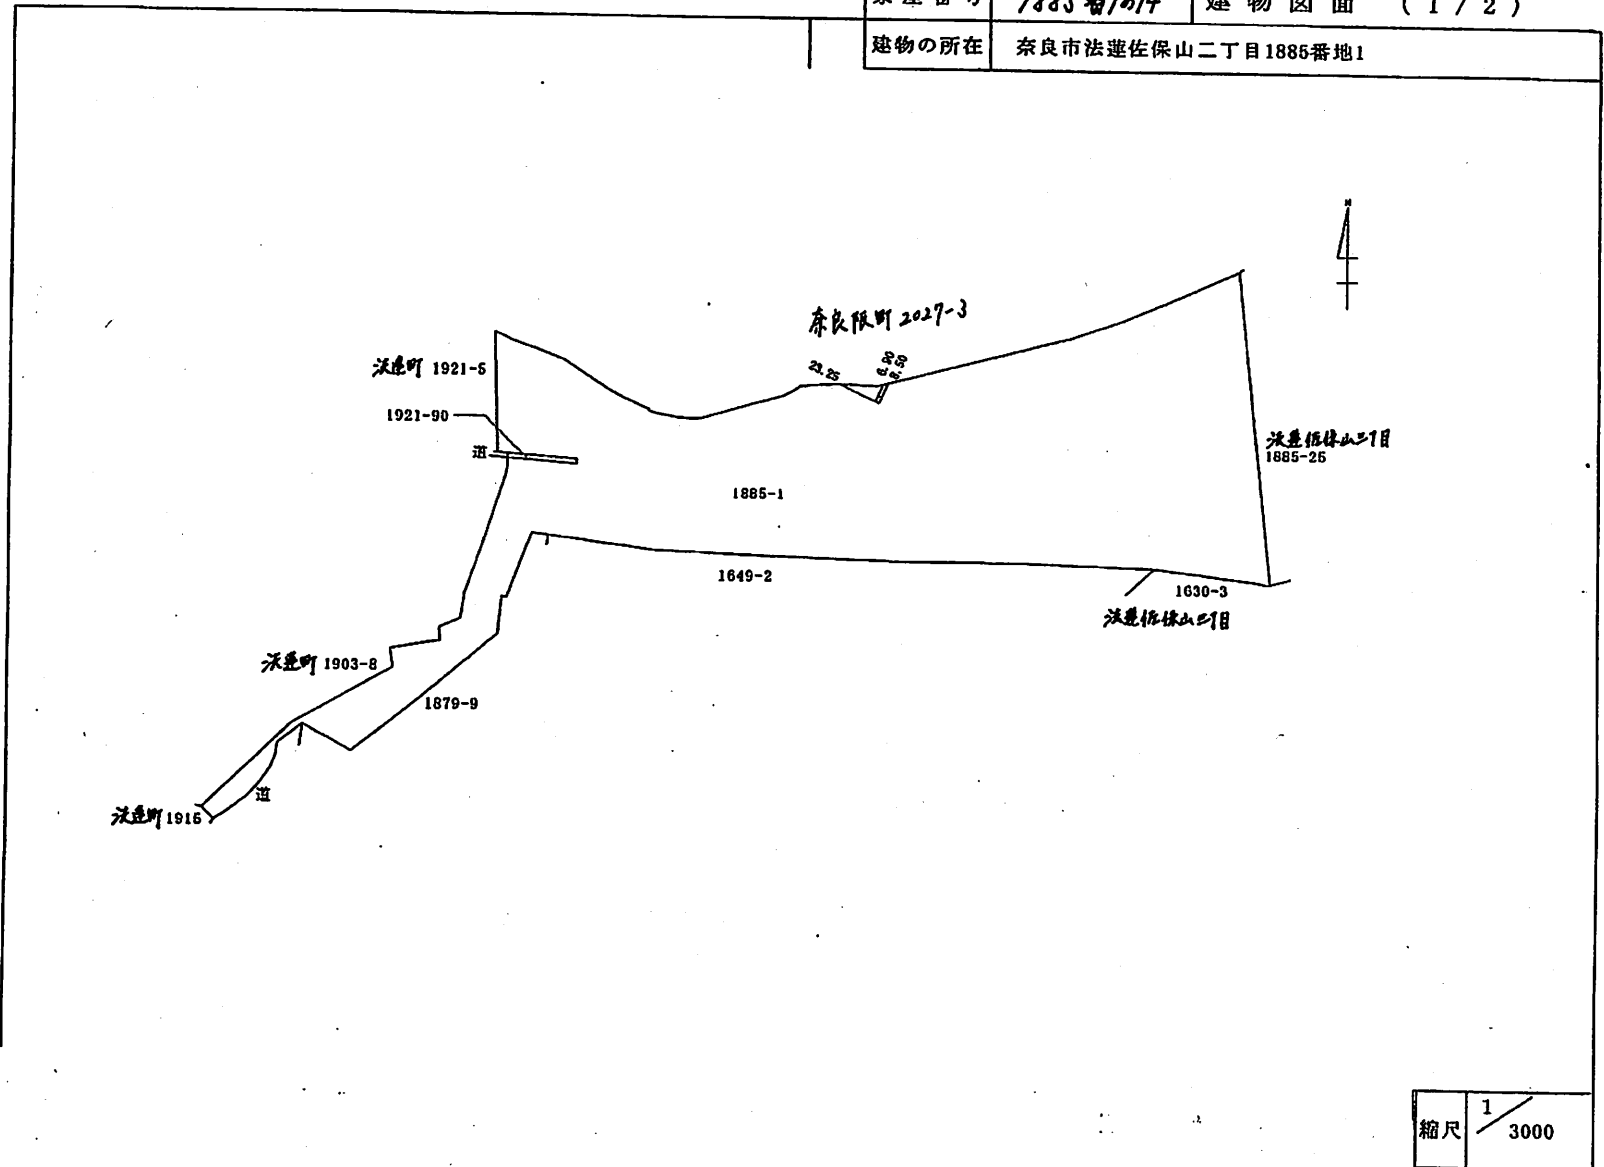

家屋番号	1885番1014	各階平面図	(2 / 2)
建物の所在	奈良市法蓮佐保山二丁目1885番地1		

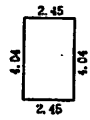

求積法


$$2.45 \times 4.04 = 9.8980$$

床面積 9.89㎡

縮尺	1/
----	----


家屋番号	1649番2の35	建物図面	(1 / 2)
------	-----------	------	-----------

建物の所在	奈良市法蓮佐保山二丁目1649番地2
-------	--------------------

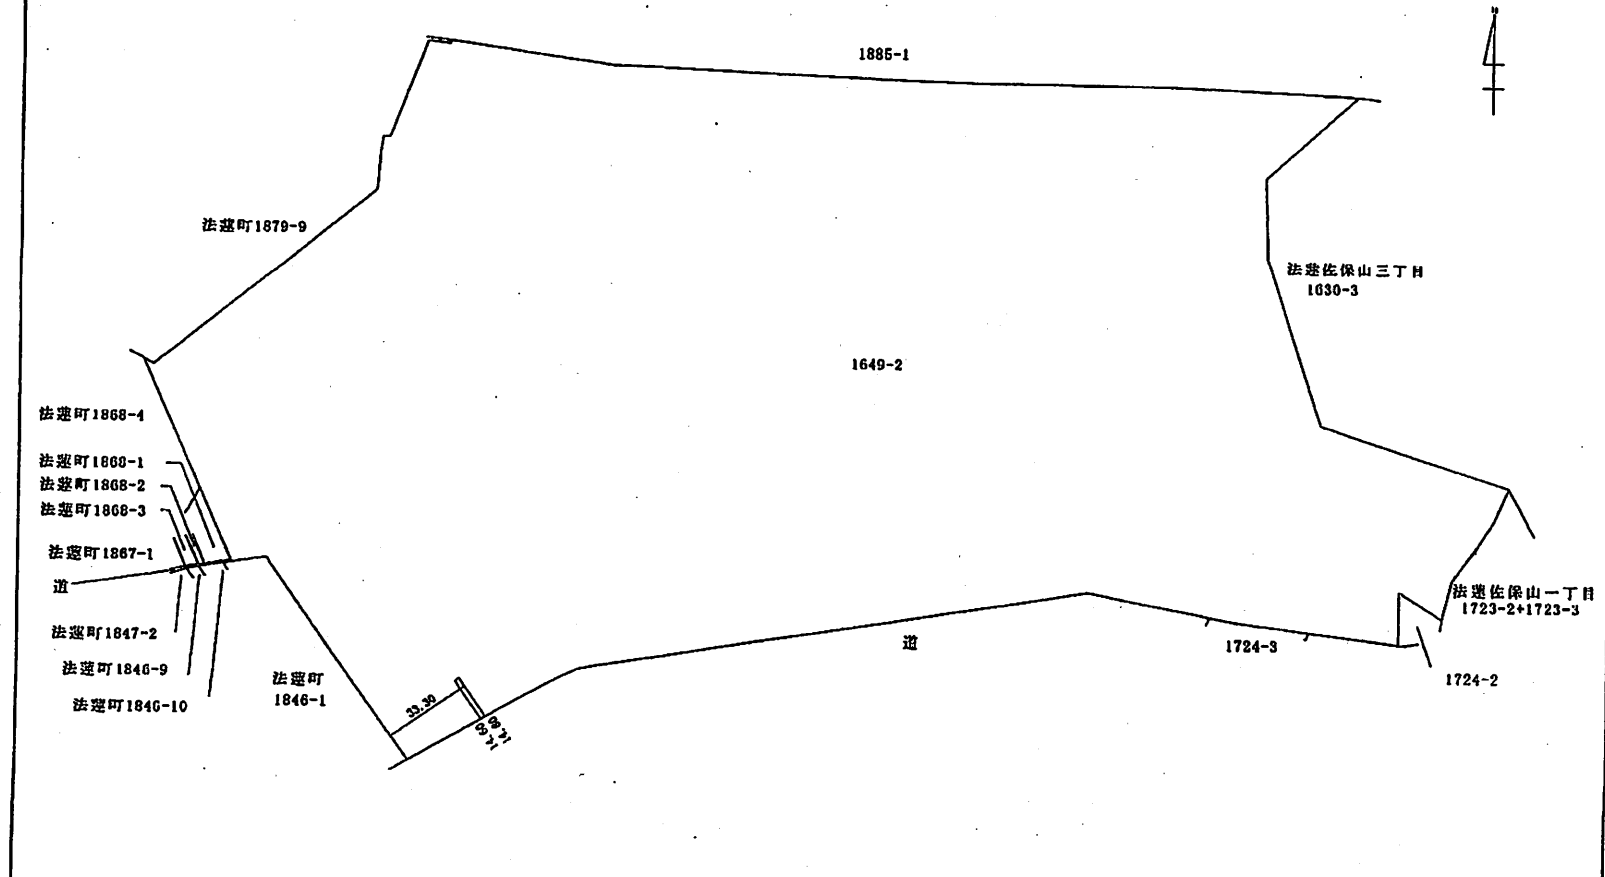

縮尺	1 / 2000
----	----------

家屋番号	1649番2の35	各階平面図	(2 / 2)
建物の所在	奈良市法蓮佐保山二丁目1649番地2		

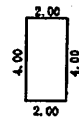

床積算

$$4.00 \times 2.00 = 8.0000$$

床面積 8.00㎡

縮尺	1/
----	----

各 階 平 面 図

家 屋 番 号

85番405



建 物 図 面

建物の所在

奈良市法蓮佐保山二丁目85番地4


求積表

50.00 × 4.60 = 230.0000
床面積 230.00㎡

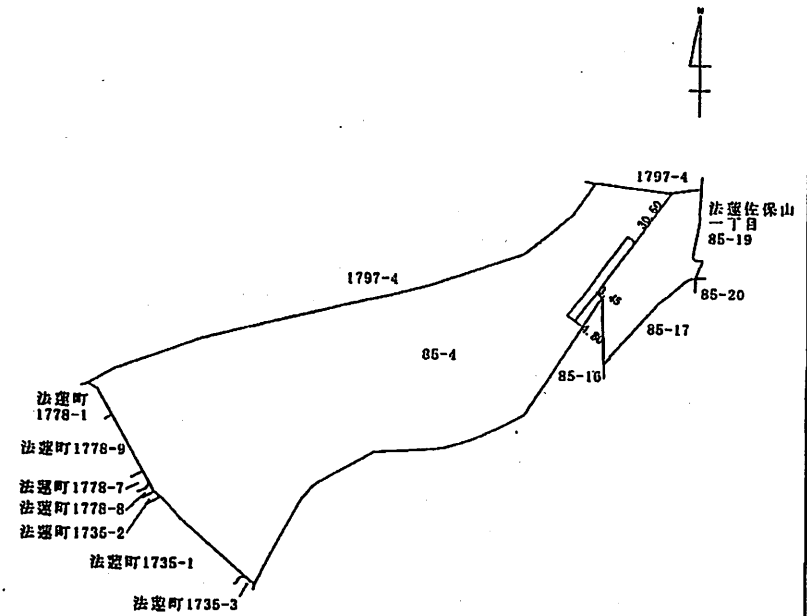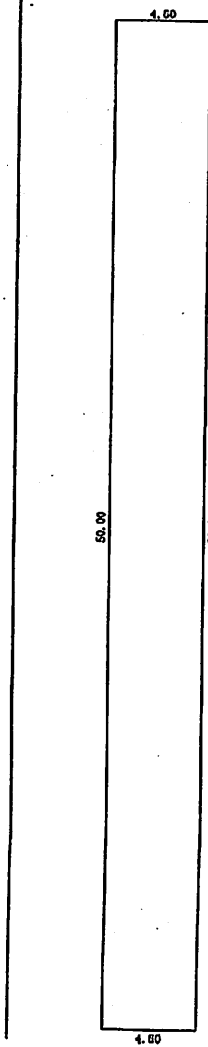


縮尺 1/2500

家屋番号	1649番2036	建物図面 (1/2)
建物の所在	奈良市法蓮佐保山二丁目1649番地2、1646番地、 奈良市法蓮佐保山三丁目1630番地3	

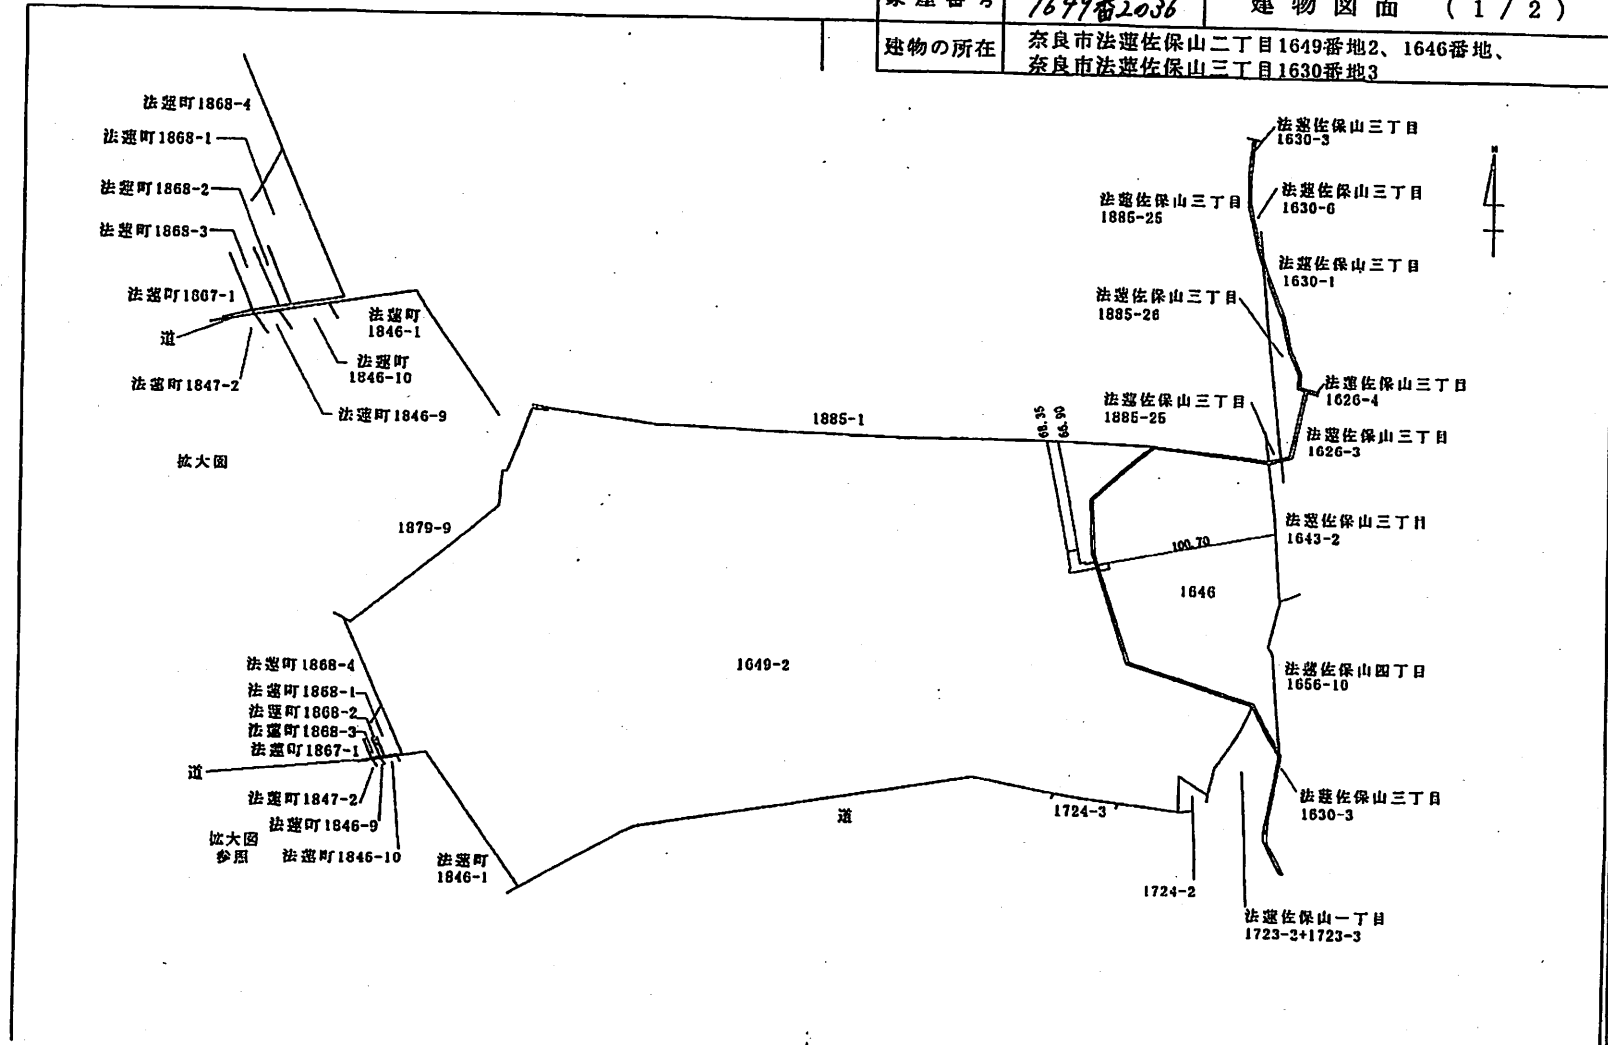

縮尺 1/3000

家屋番号	1649番2036	各階平面図 (2/2)
建物の所在	奈良市法蓮佐保山二丁目1649番地2、1646番地、 奈良市法蓮佐保山三丁目1630番地3	

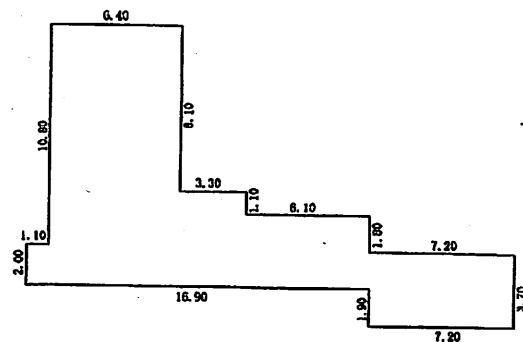

求積表

7.20	×	3.70	=	26.6400
6.10	×	3.60	=	21.9600
3.30	×	4.70	=	15.5100
6.40	×	12.80	=	81.9200
1.10	×	2.00	=	2.2000
合計				148.2300
床面積				148.23㎡

縮尺 1/