

登記年月日：平成28年3月18日

これは図面に記録されている内容を証明した書面である。
平成28年8月15日
奈良地方務局


登記官

岡本泰白



地番	115-1, -4	地積測量図
土地の所在	奈良市佐保台西町	

(3-2)

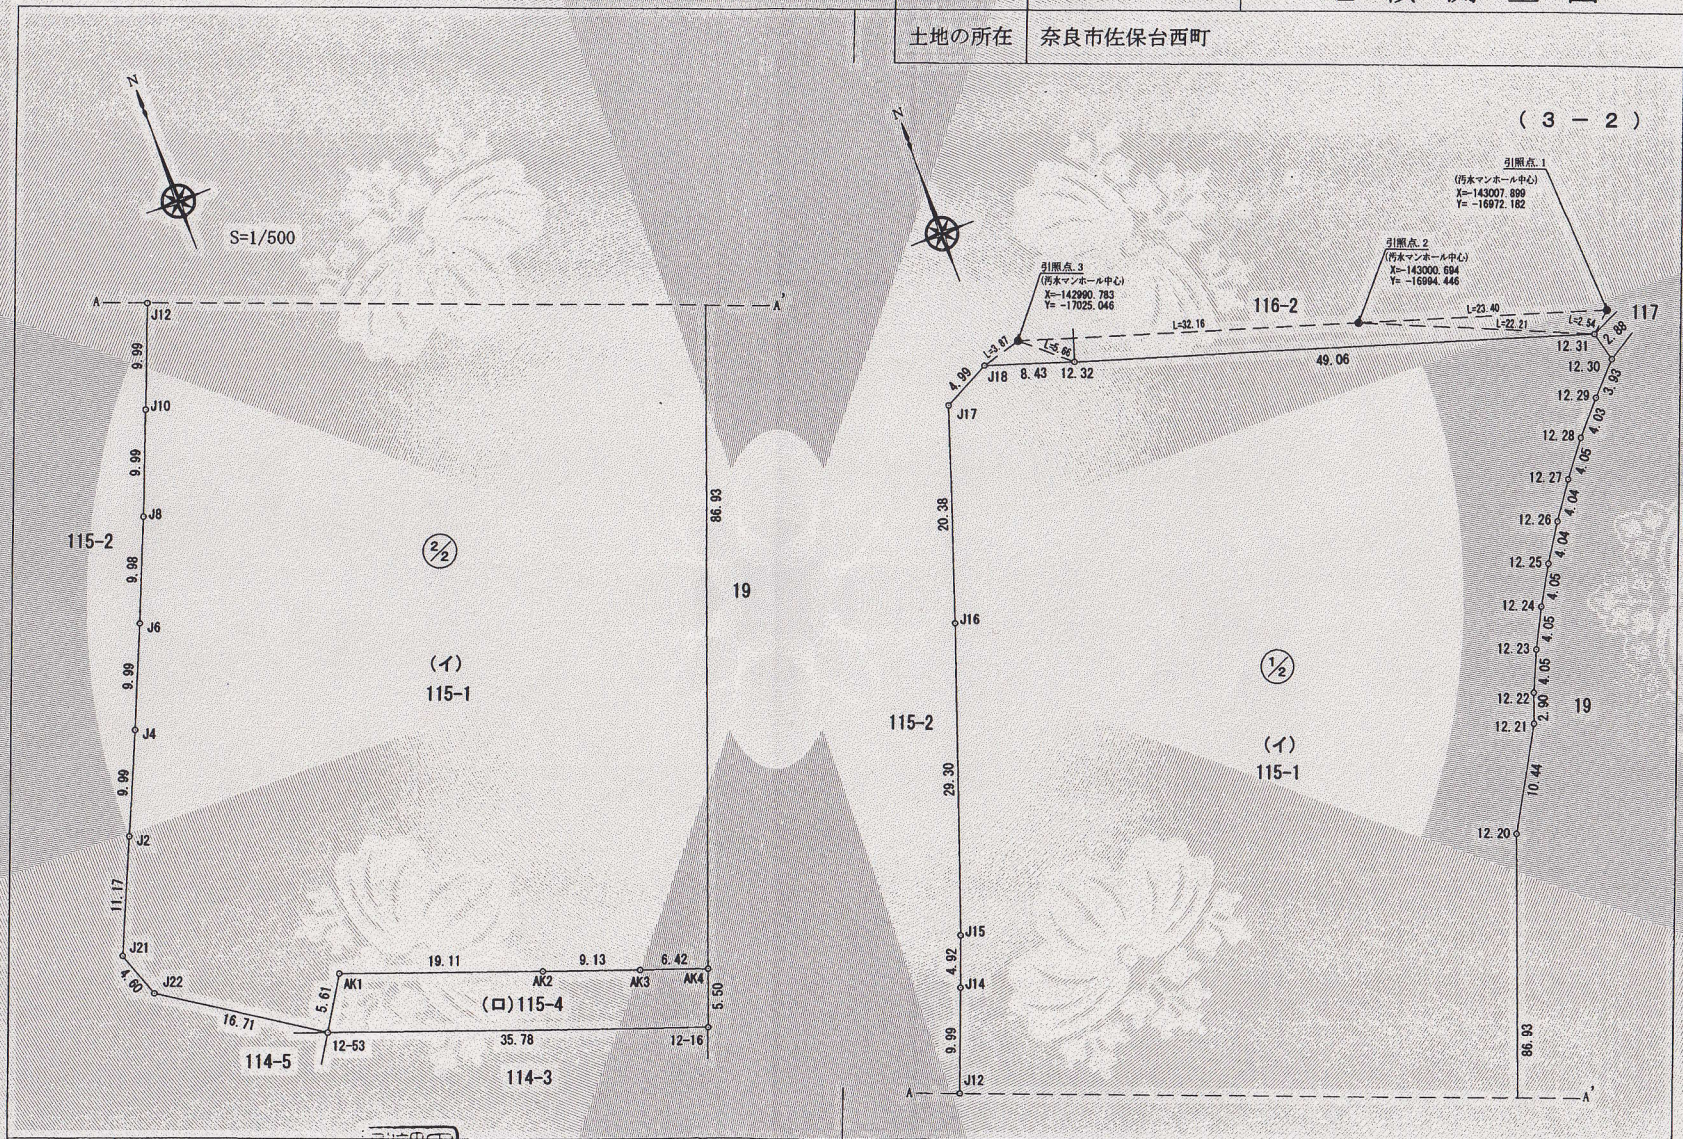

作成者	奈良市秋篠早月町4番9号 土地家屋調査士 川野辰志	申請人	奈良市長 仲川元庸	縮尺	1/500
		(平成28年3月10日作成)			