


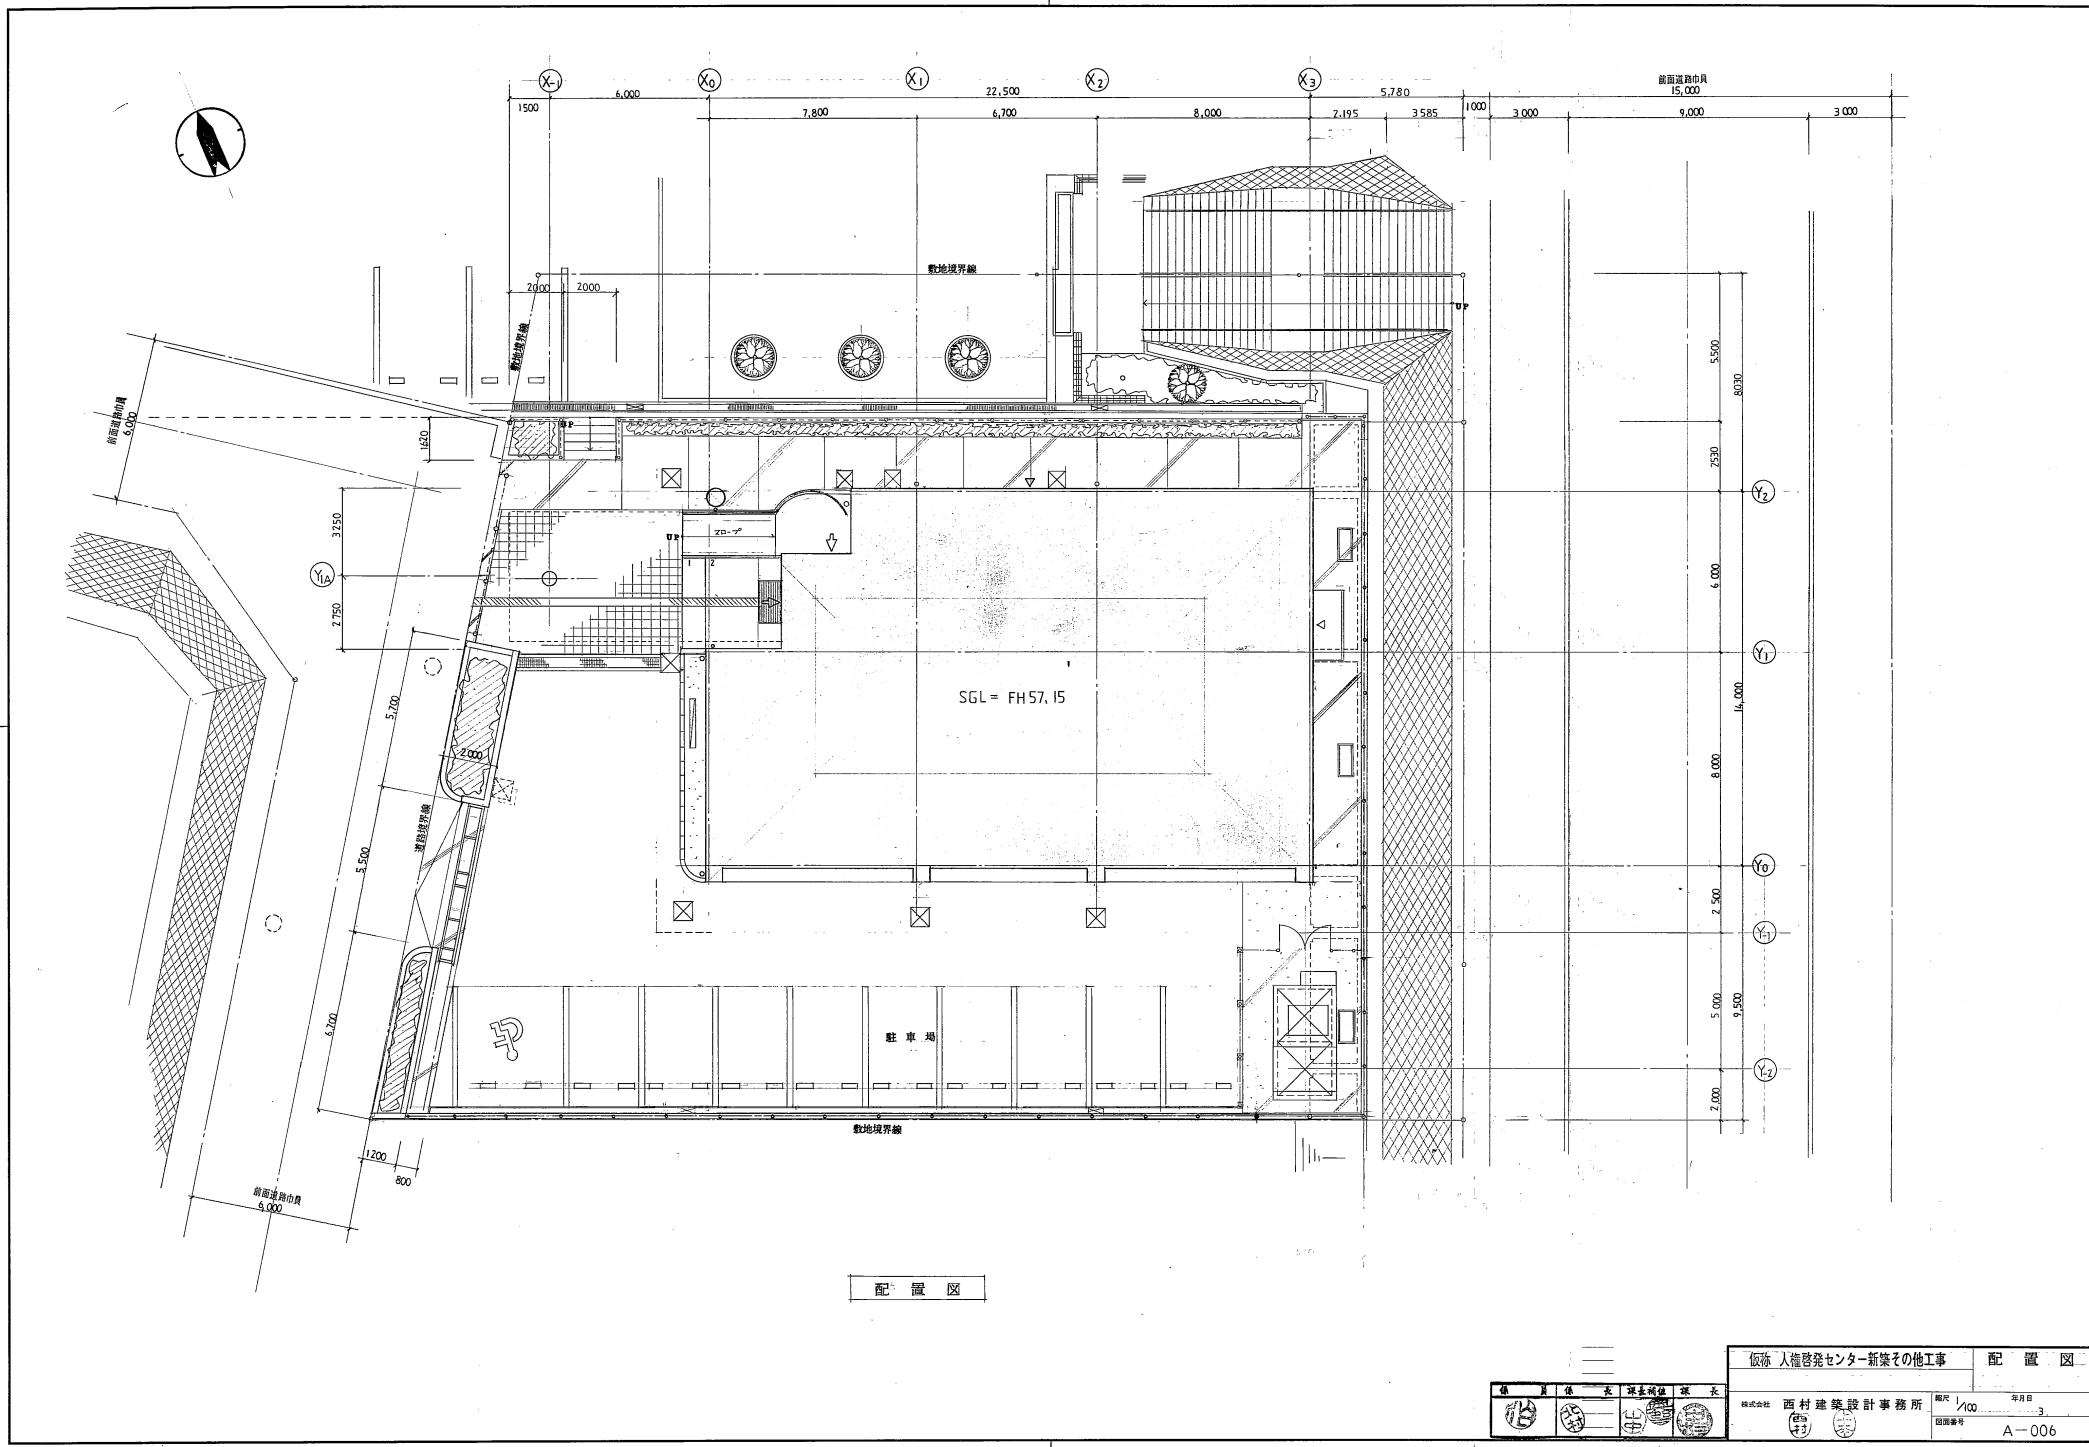

配置図

				飯塚 入権啓発センター新築その他工事		配置図	
株式会社 西村建築設計事務所				縮尺 1/100		年月日 3	
図面番号				A-006			