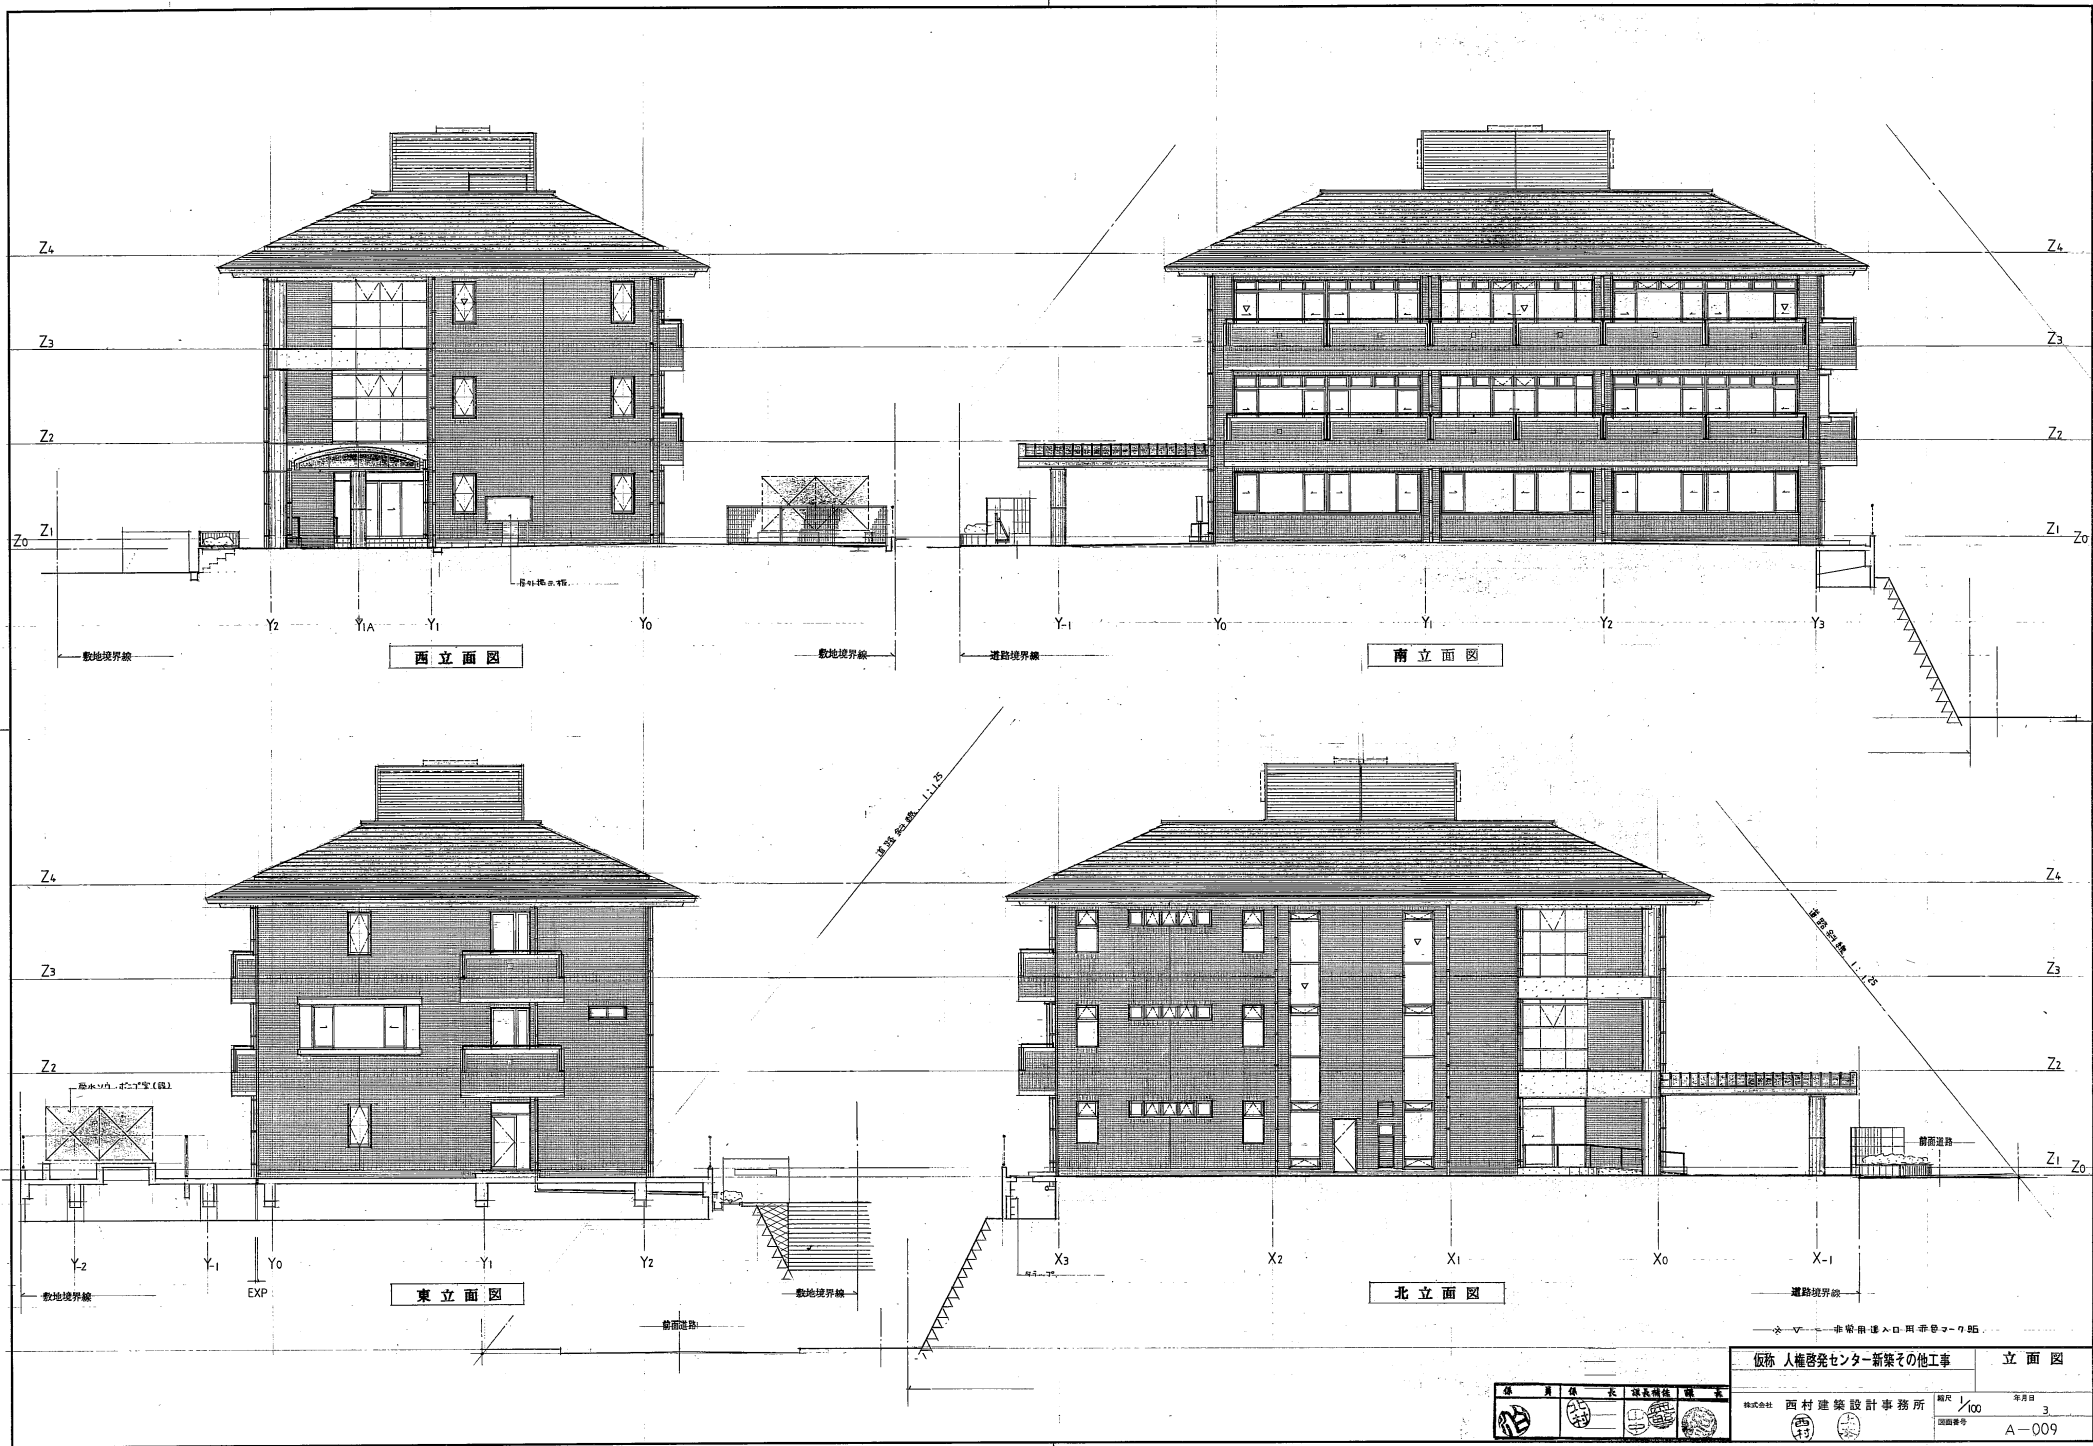


仮称 人権啓発センター新築その他工事		立面图	
株式会社 西村建築設計事務所	縮尺 1/100	年月日 3	図面番号 A-009