




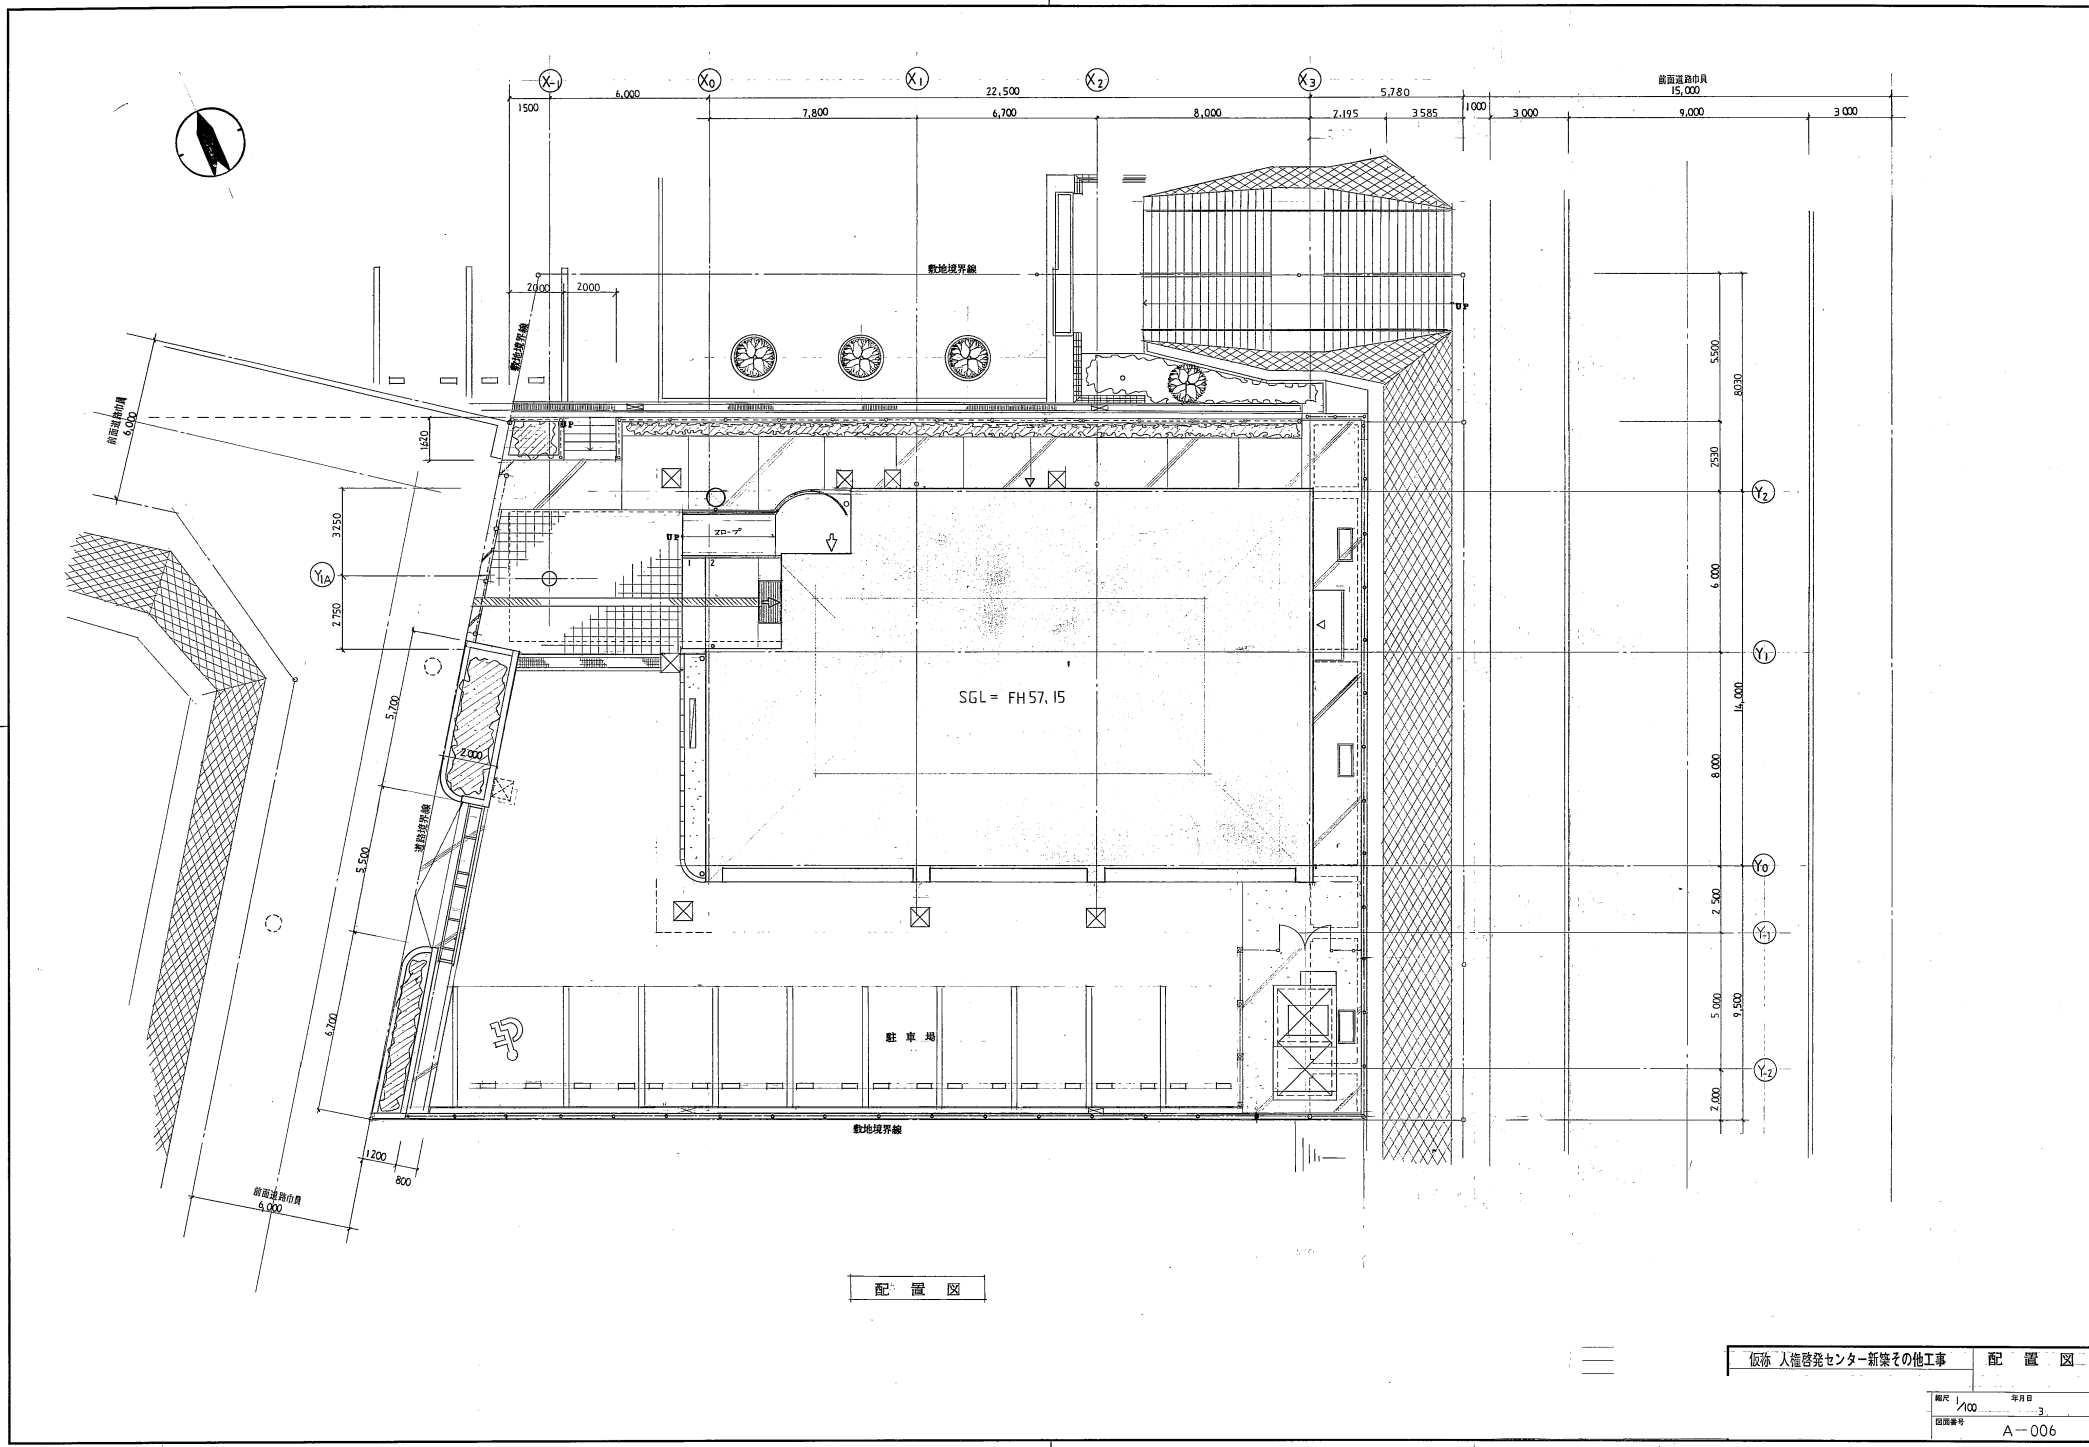

配置図


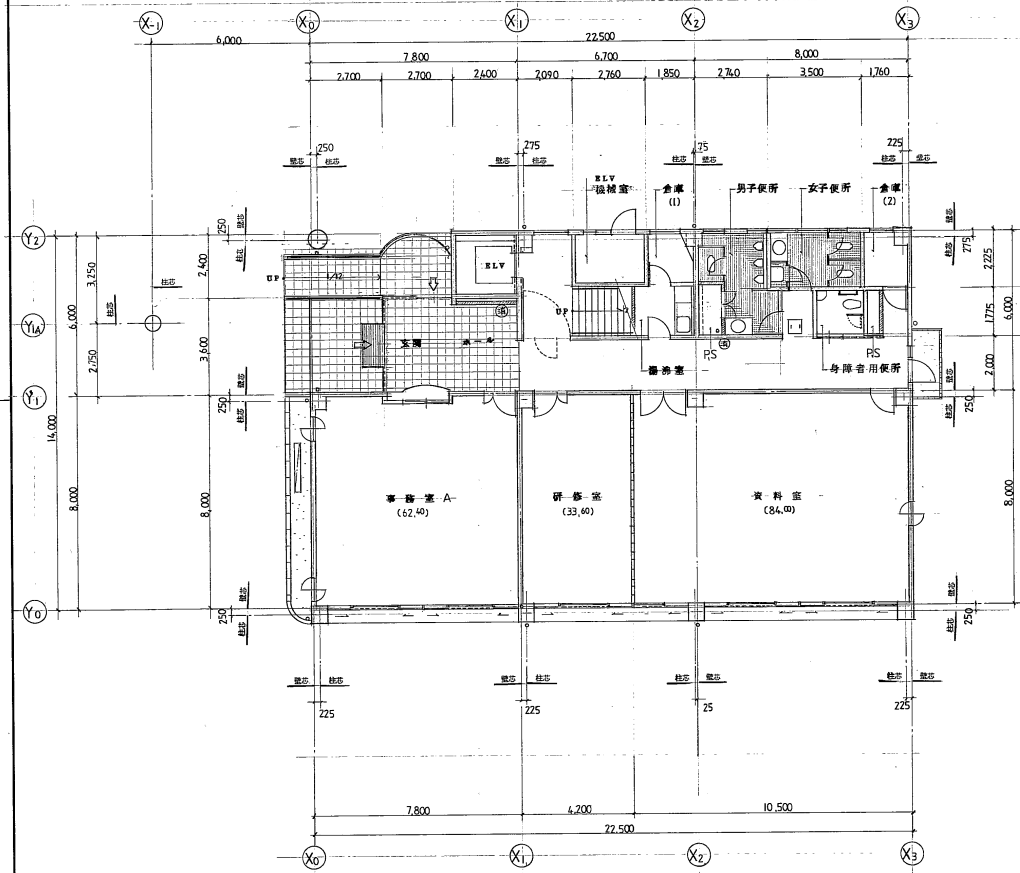


1 階平面図

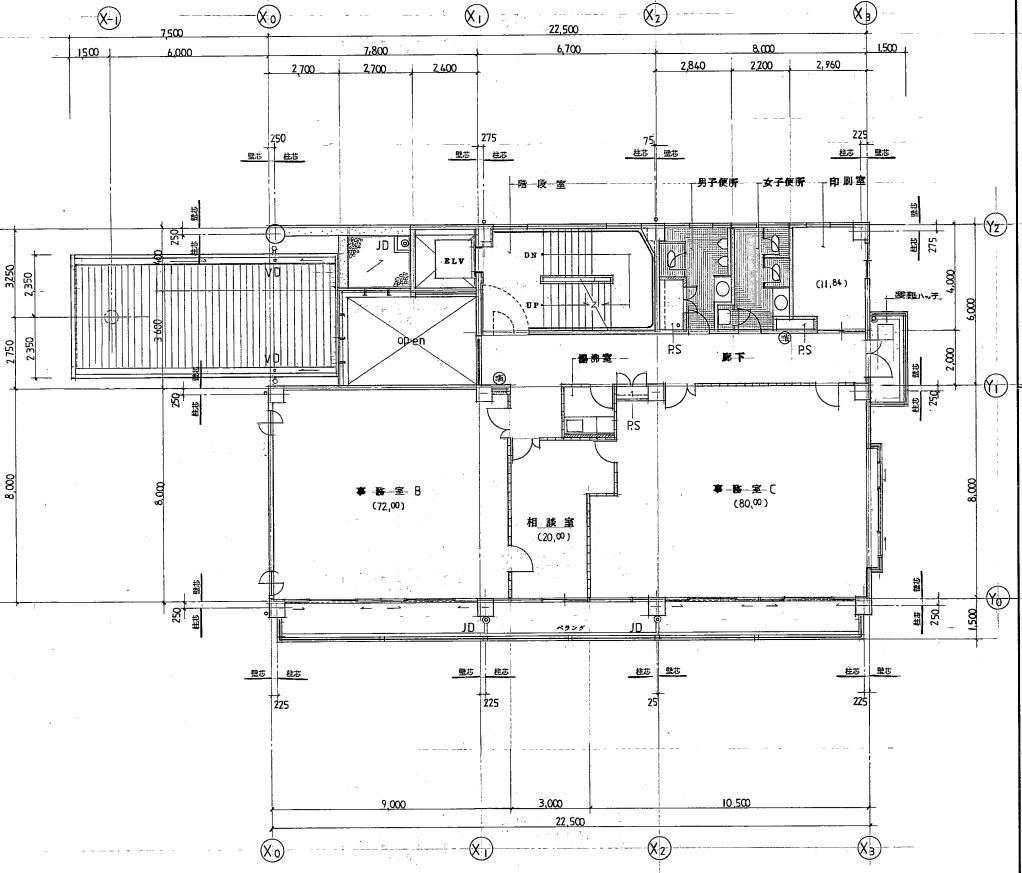

2 階平面図


RC 板	② = 非常用出入口 (非常口) 3F04	RD = 11-7F01111111
RC 板	③ = 非常用出入口 (非常口) 3F04	JD = 11-7F01111111
RC 板	④ = 非常用出入口 (非常口) 3F04	

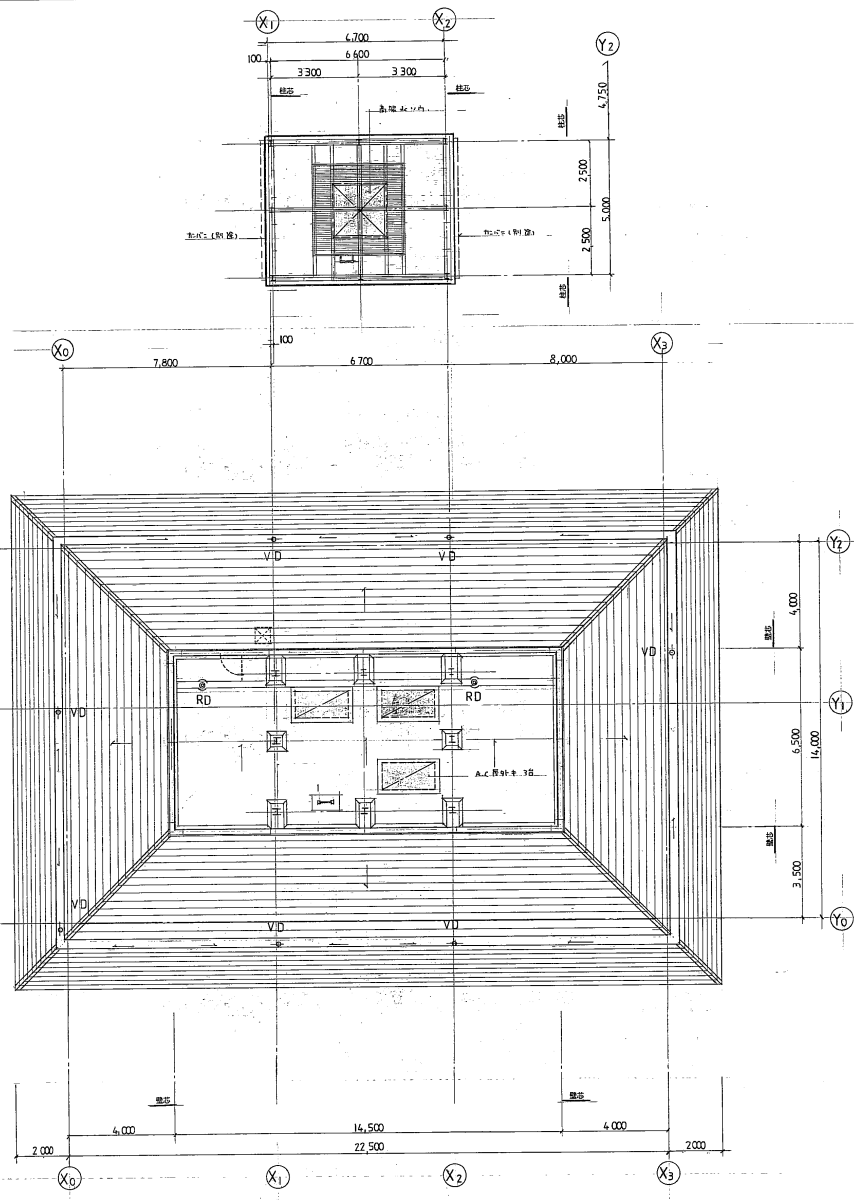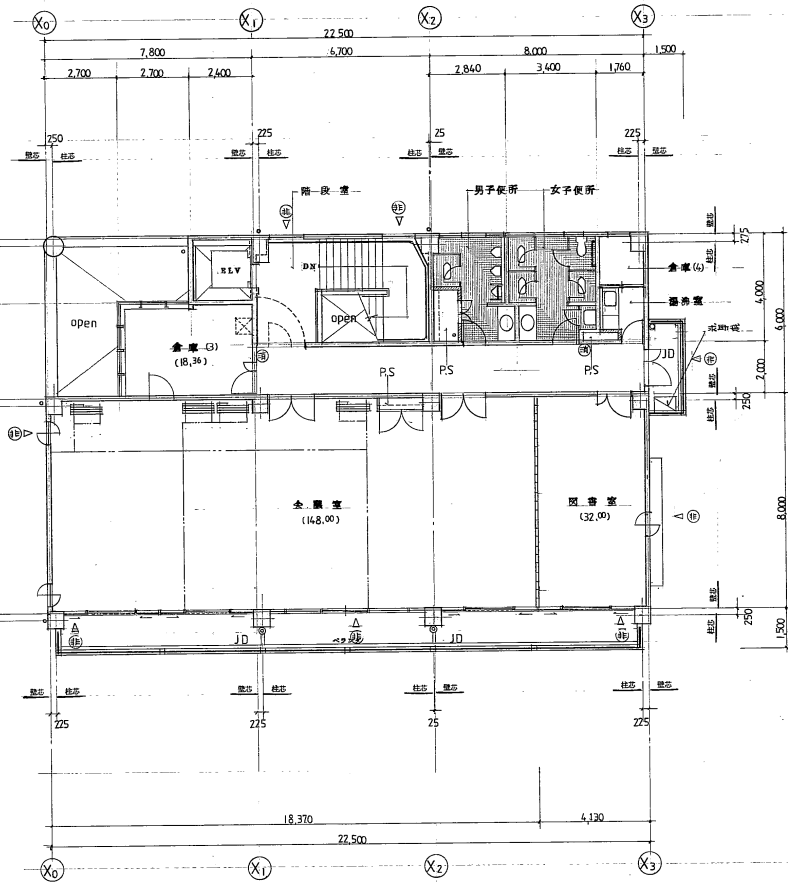

仮称 人権啓発センター新築その他工事

3階平面図
R階平面図

縮尺 1/100
図面番号 3
図面番号 A-008

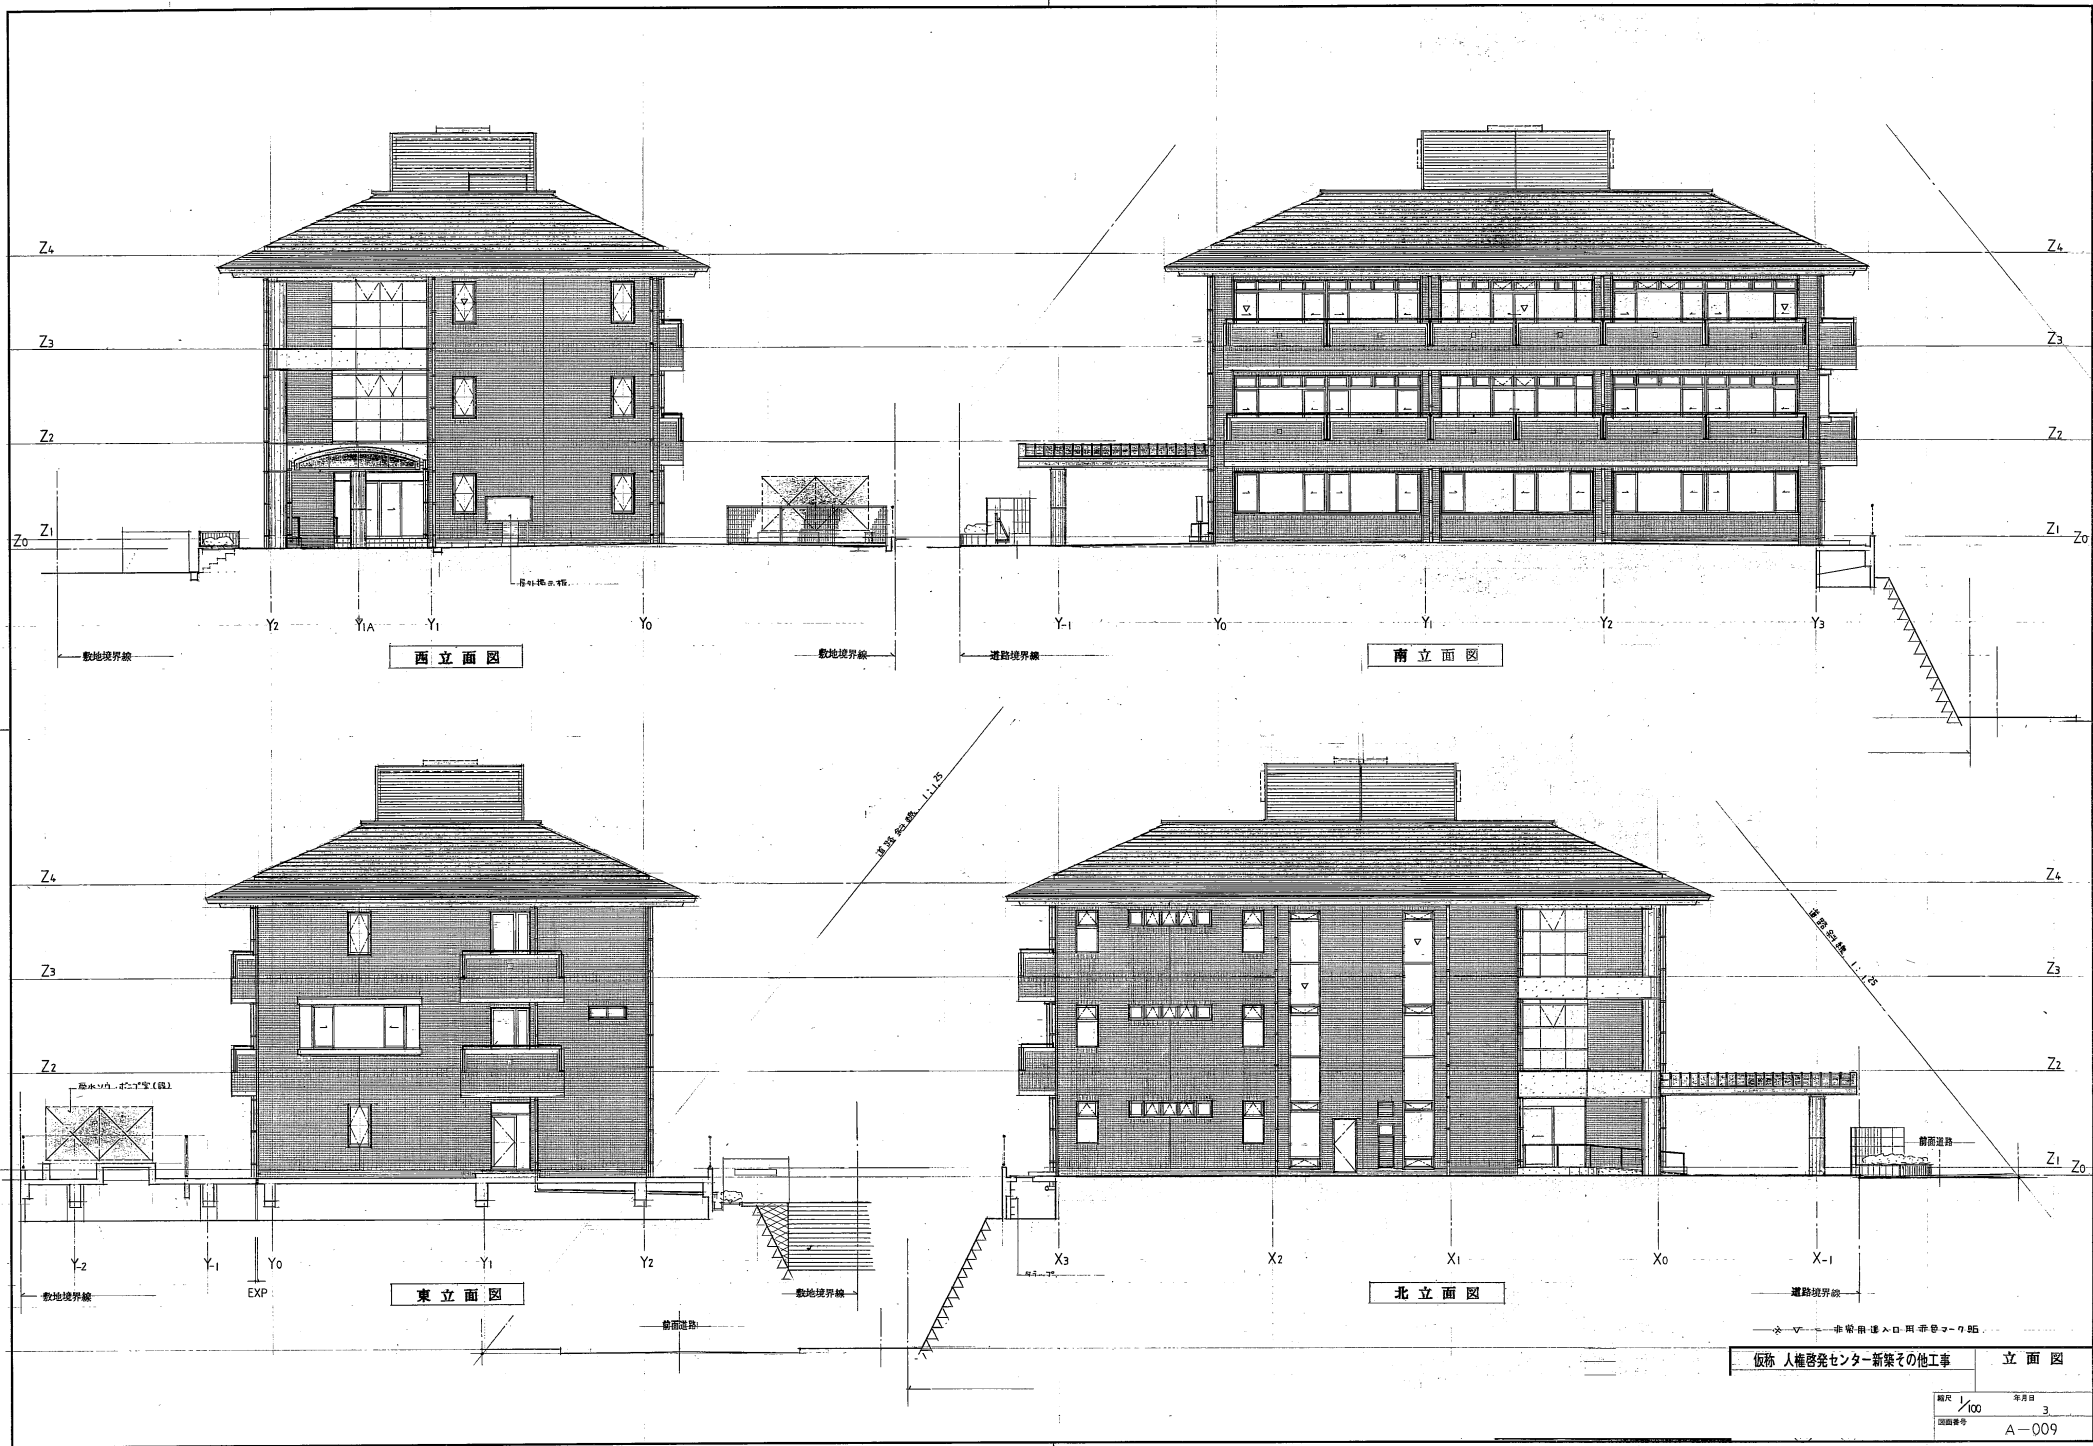

仮称 人権啓発センター新築その他工事 立面図

縮尺 1/100 年月日 3
図面番号 A-009

