


(仮称)岡山理科大学 今治キャンパス
敷地面積【A敷地・B敷地】：72,457.11㎡
愛媛県今治市いこいの丘1番3、1番4、1番5、1番6、1番7
今治市より無償譲渡

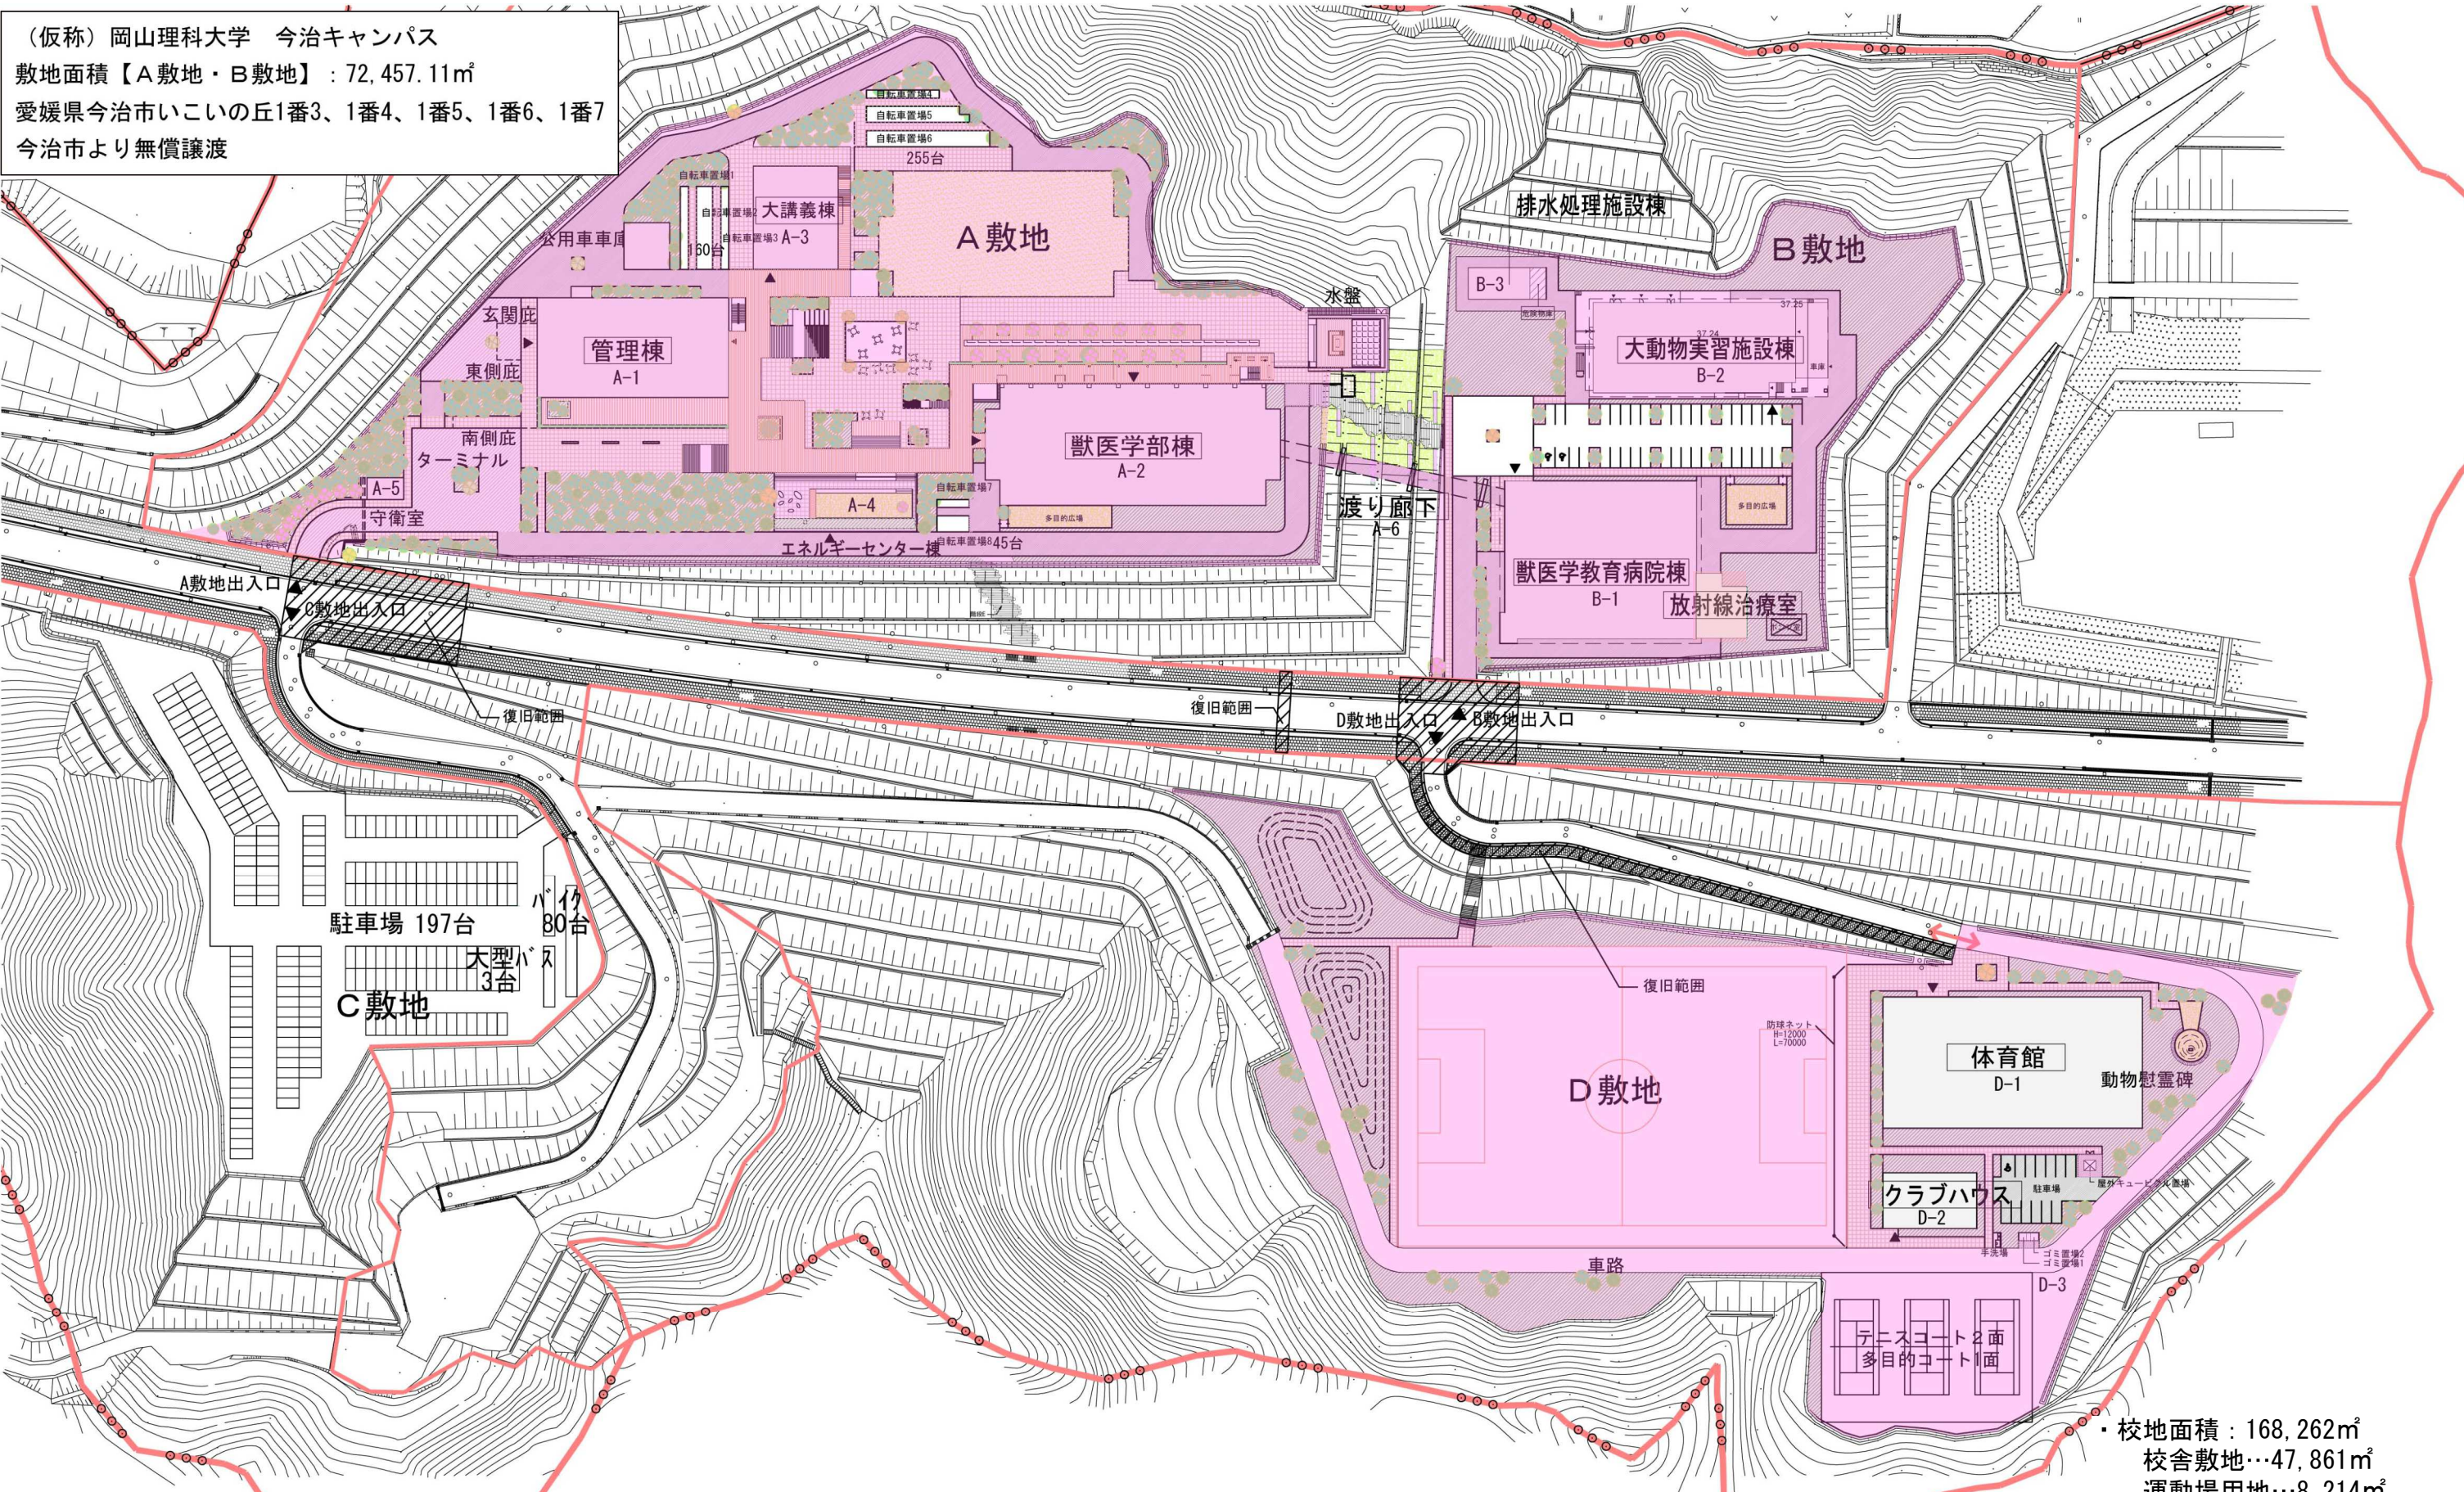

(仮称)岡山理科大学 今治キャンパス
敷地面積【C敷地】：32,667.37㎡
愛媛県今治市いこいの丘4番1、4番3
今治市より無償譲渡

(仮称)岡山理科大学 今治キャンパス
敷地面積【D敷地】：63,137.59㎡
愛媛県今治市いこいの丘2番
今治市より無償譲渡

- ・校地面積：168,262㎡
- ・校舎敷地…47,861㎡
- ・運動場用地…8,214㎡
- ・その他…112,187㎡
- ・校舎面積：25,365㎡

校地面積