

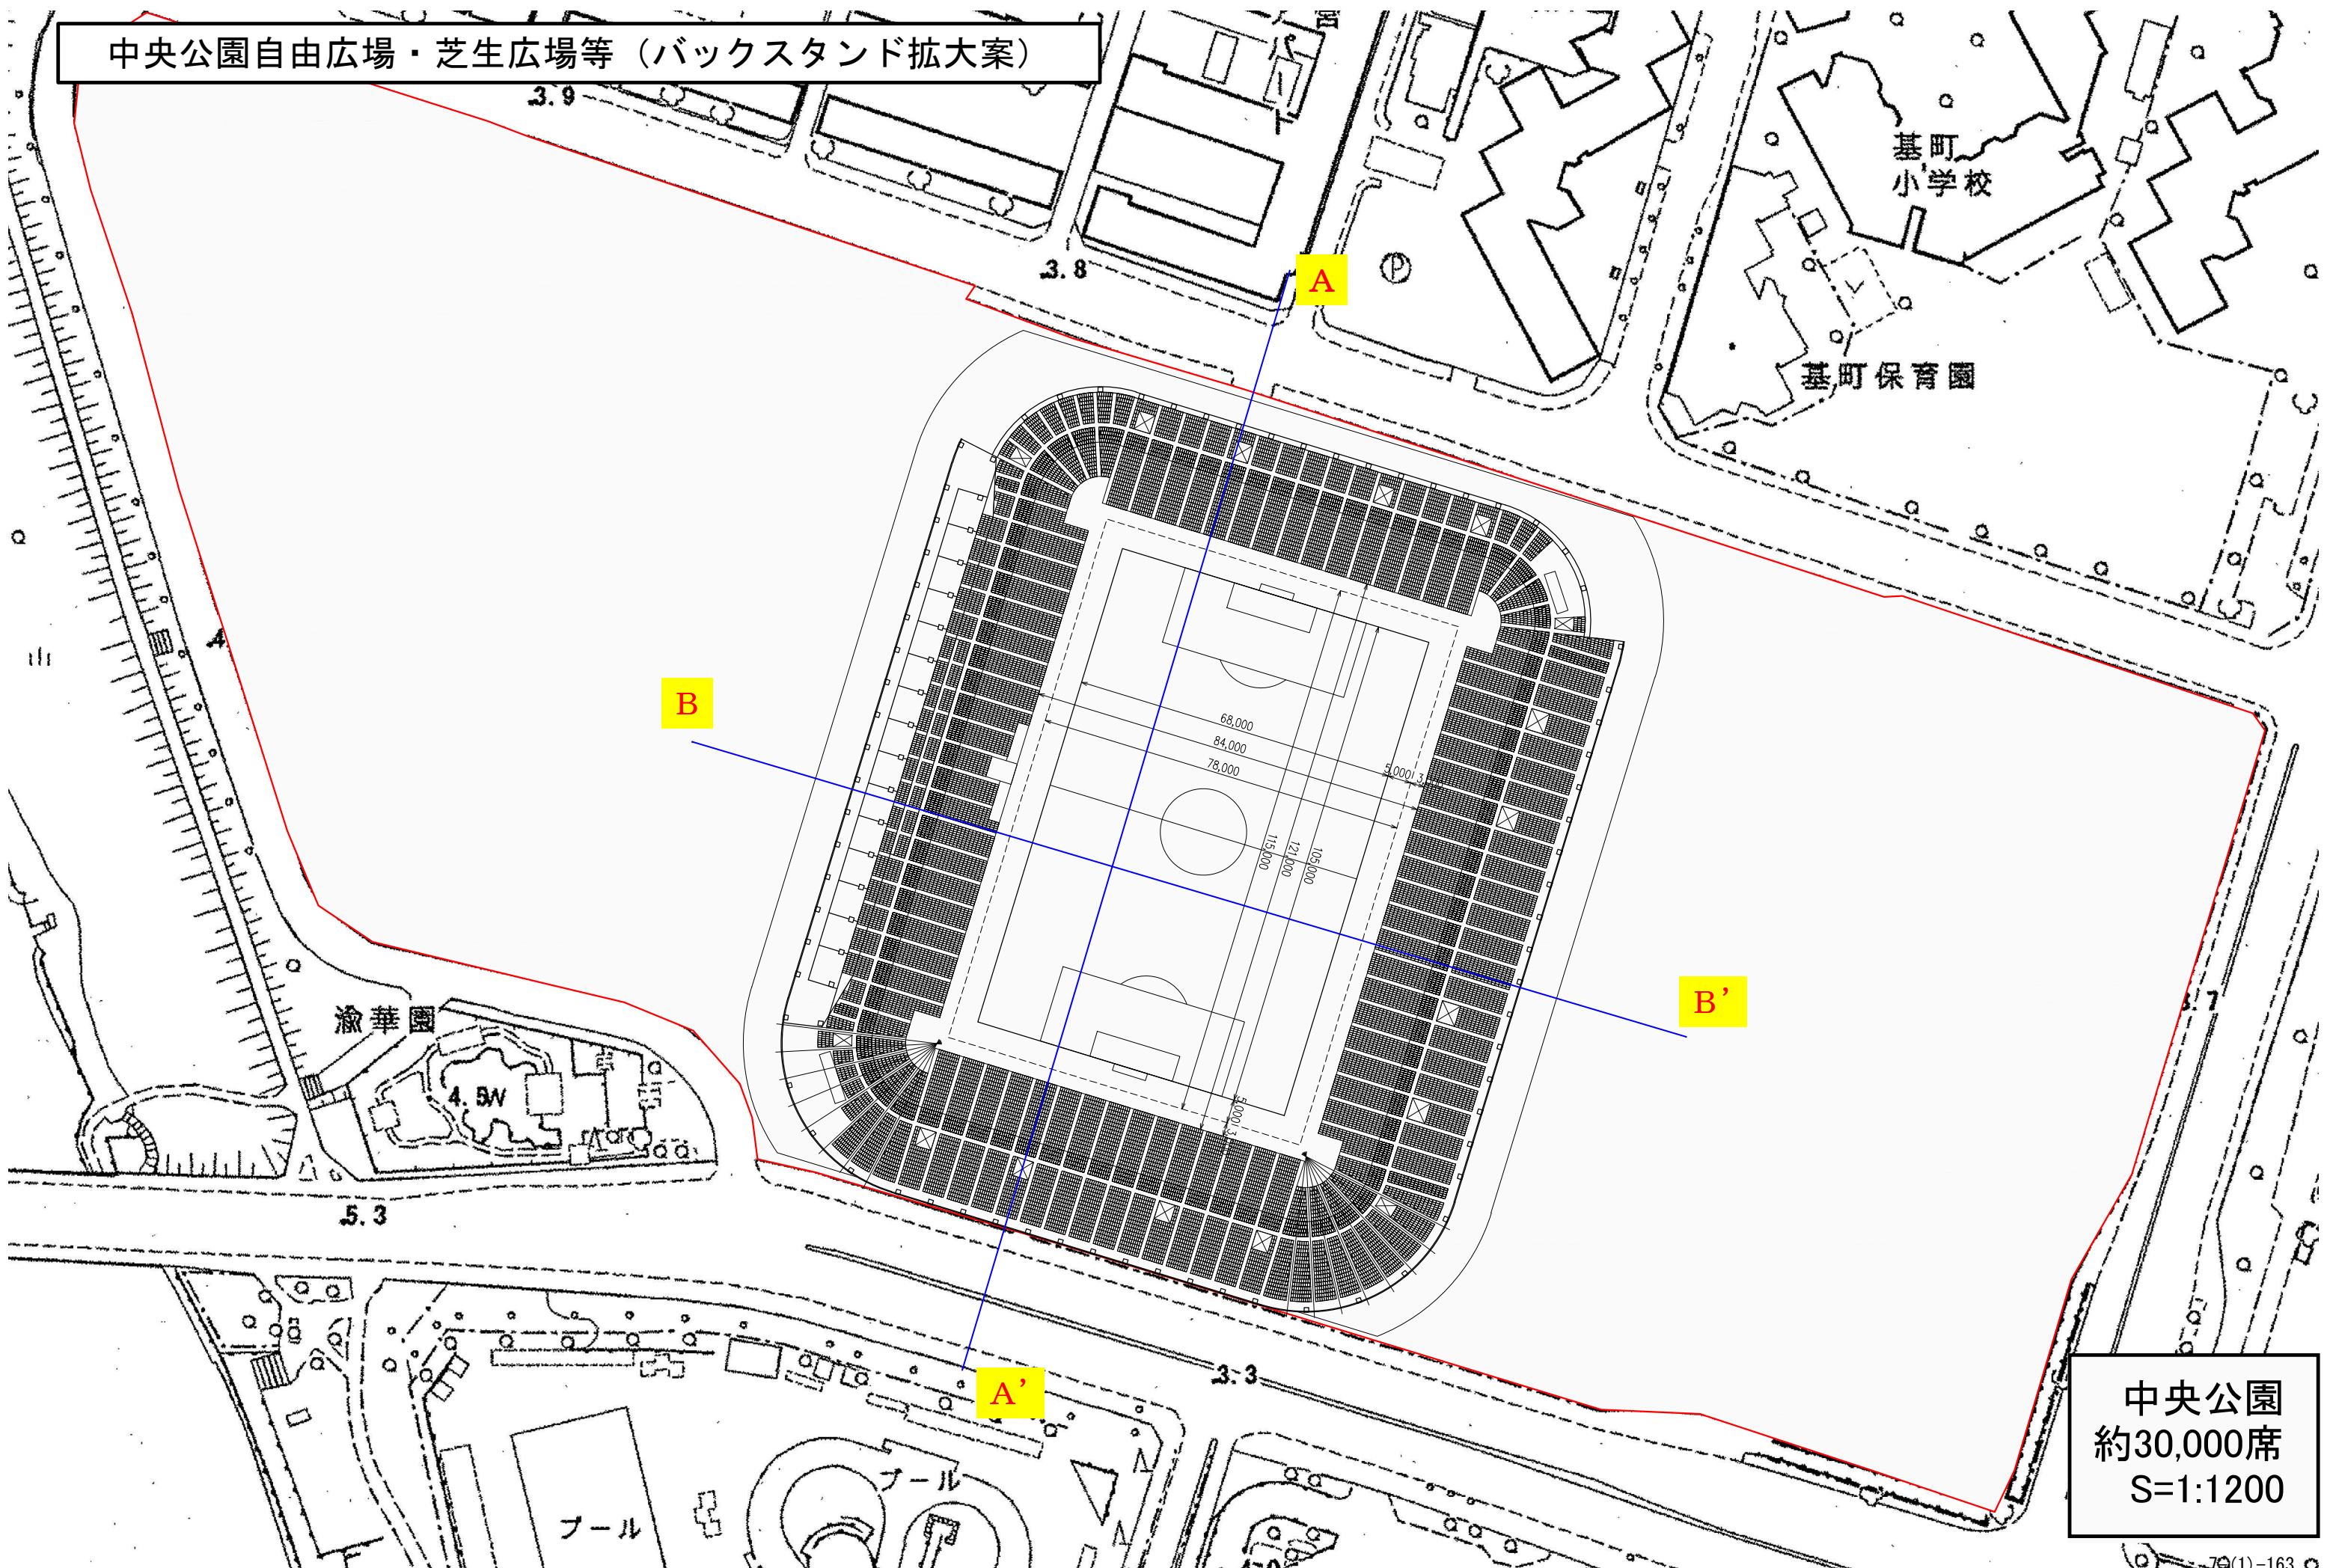


中央公園自由広場・芝生広場等（バックスタンド拡大案）

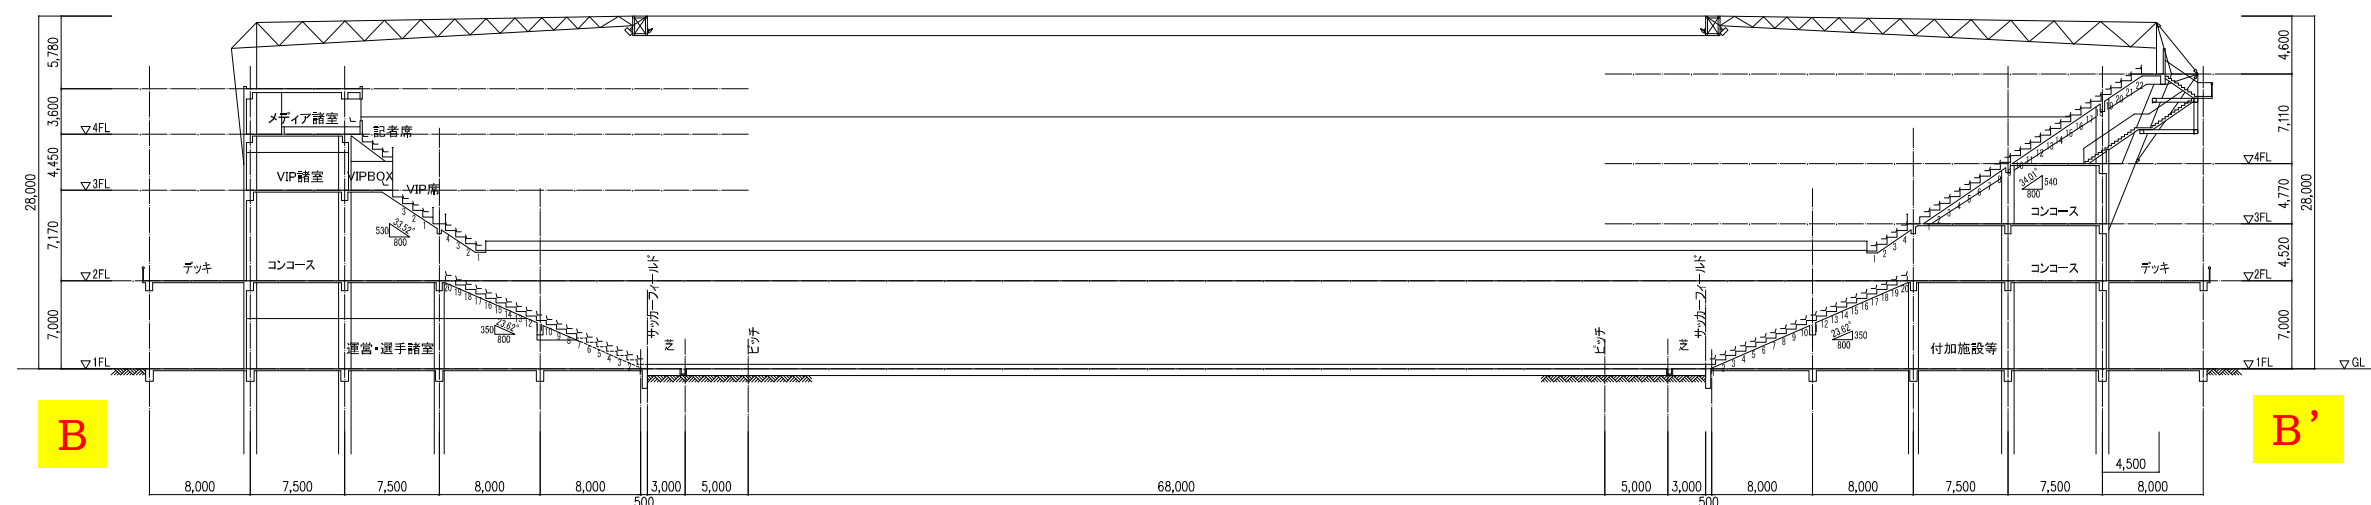


中央公園
約30,000席
S=1:1200

中央公園自由広場・芝生広場等（バックスタンド拡大案）

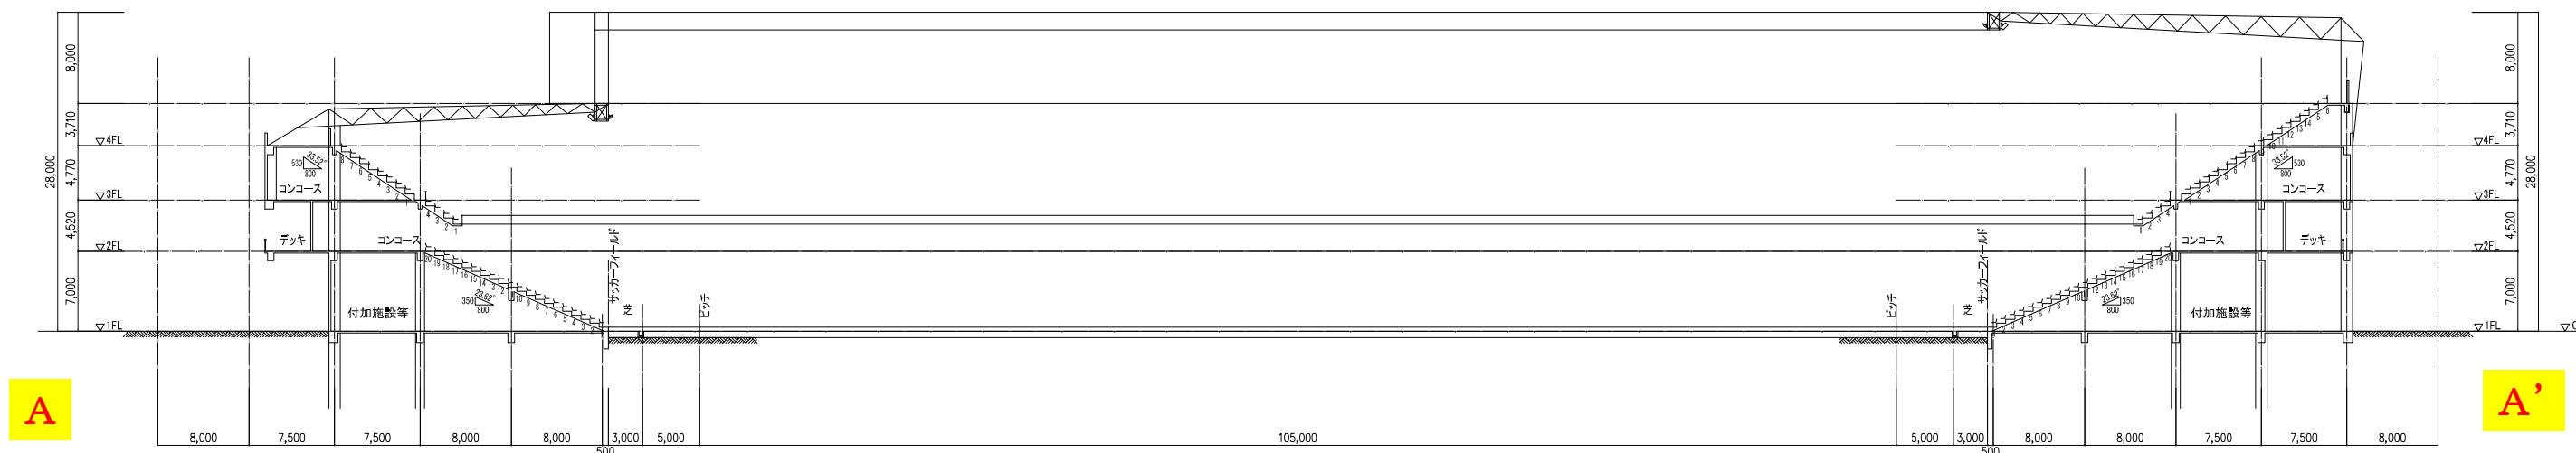


中央公園 30,000席 Ver.
断面図 1:600 (A3)



旧広島市民球場跡地（標準形 敷地北側配置案）

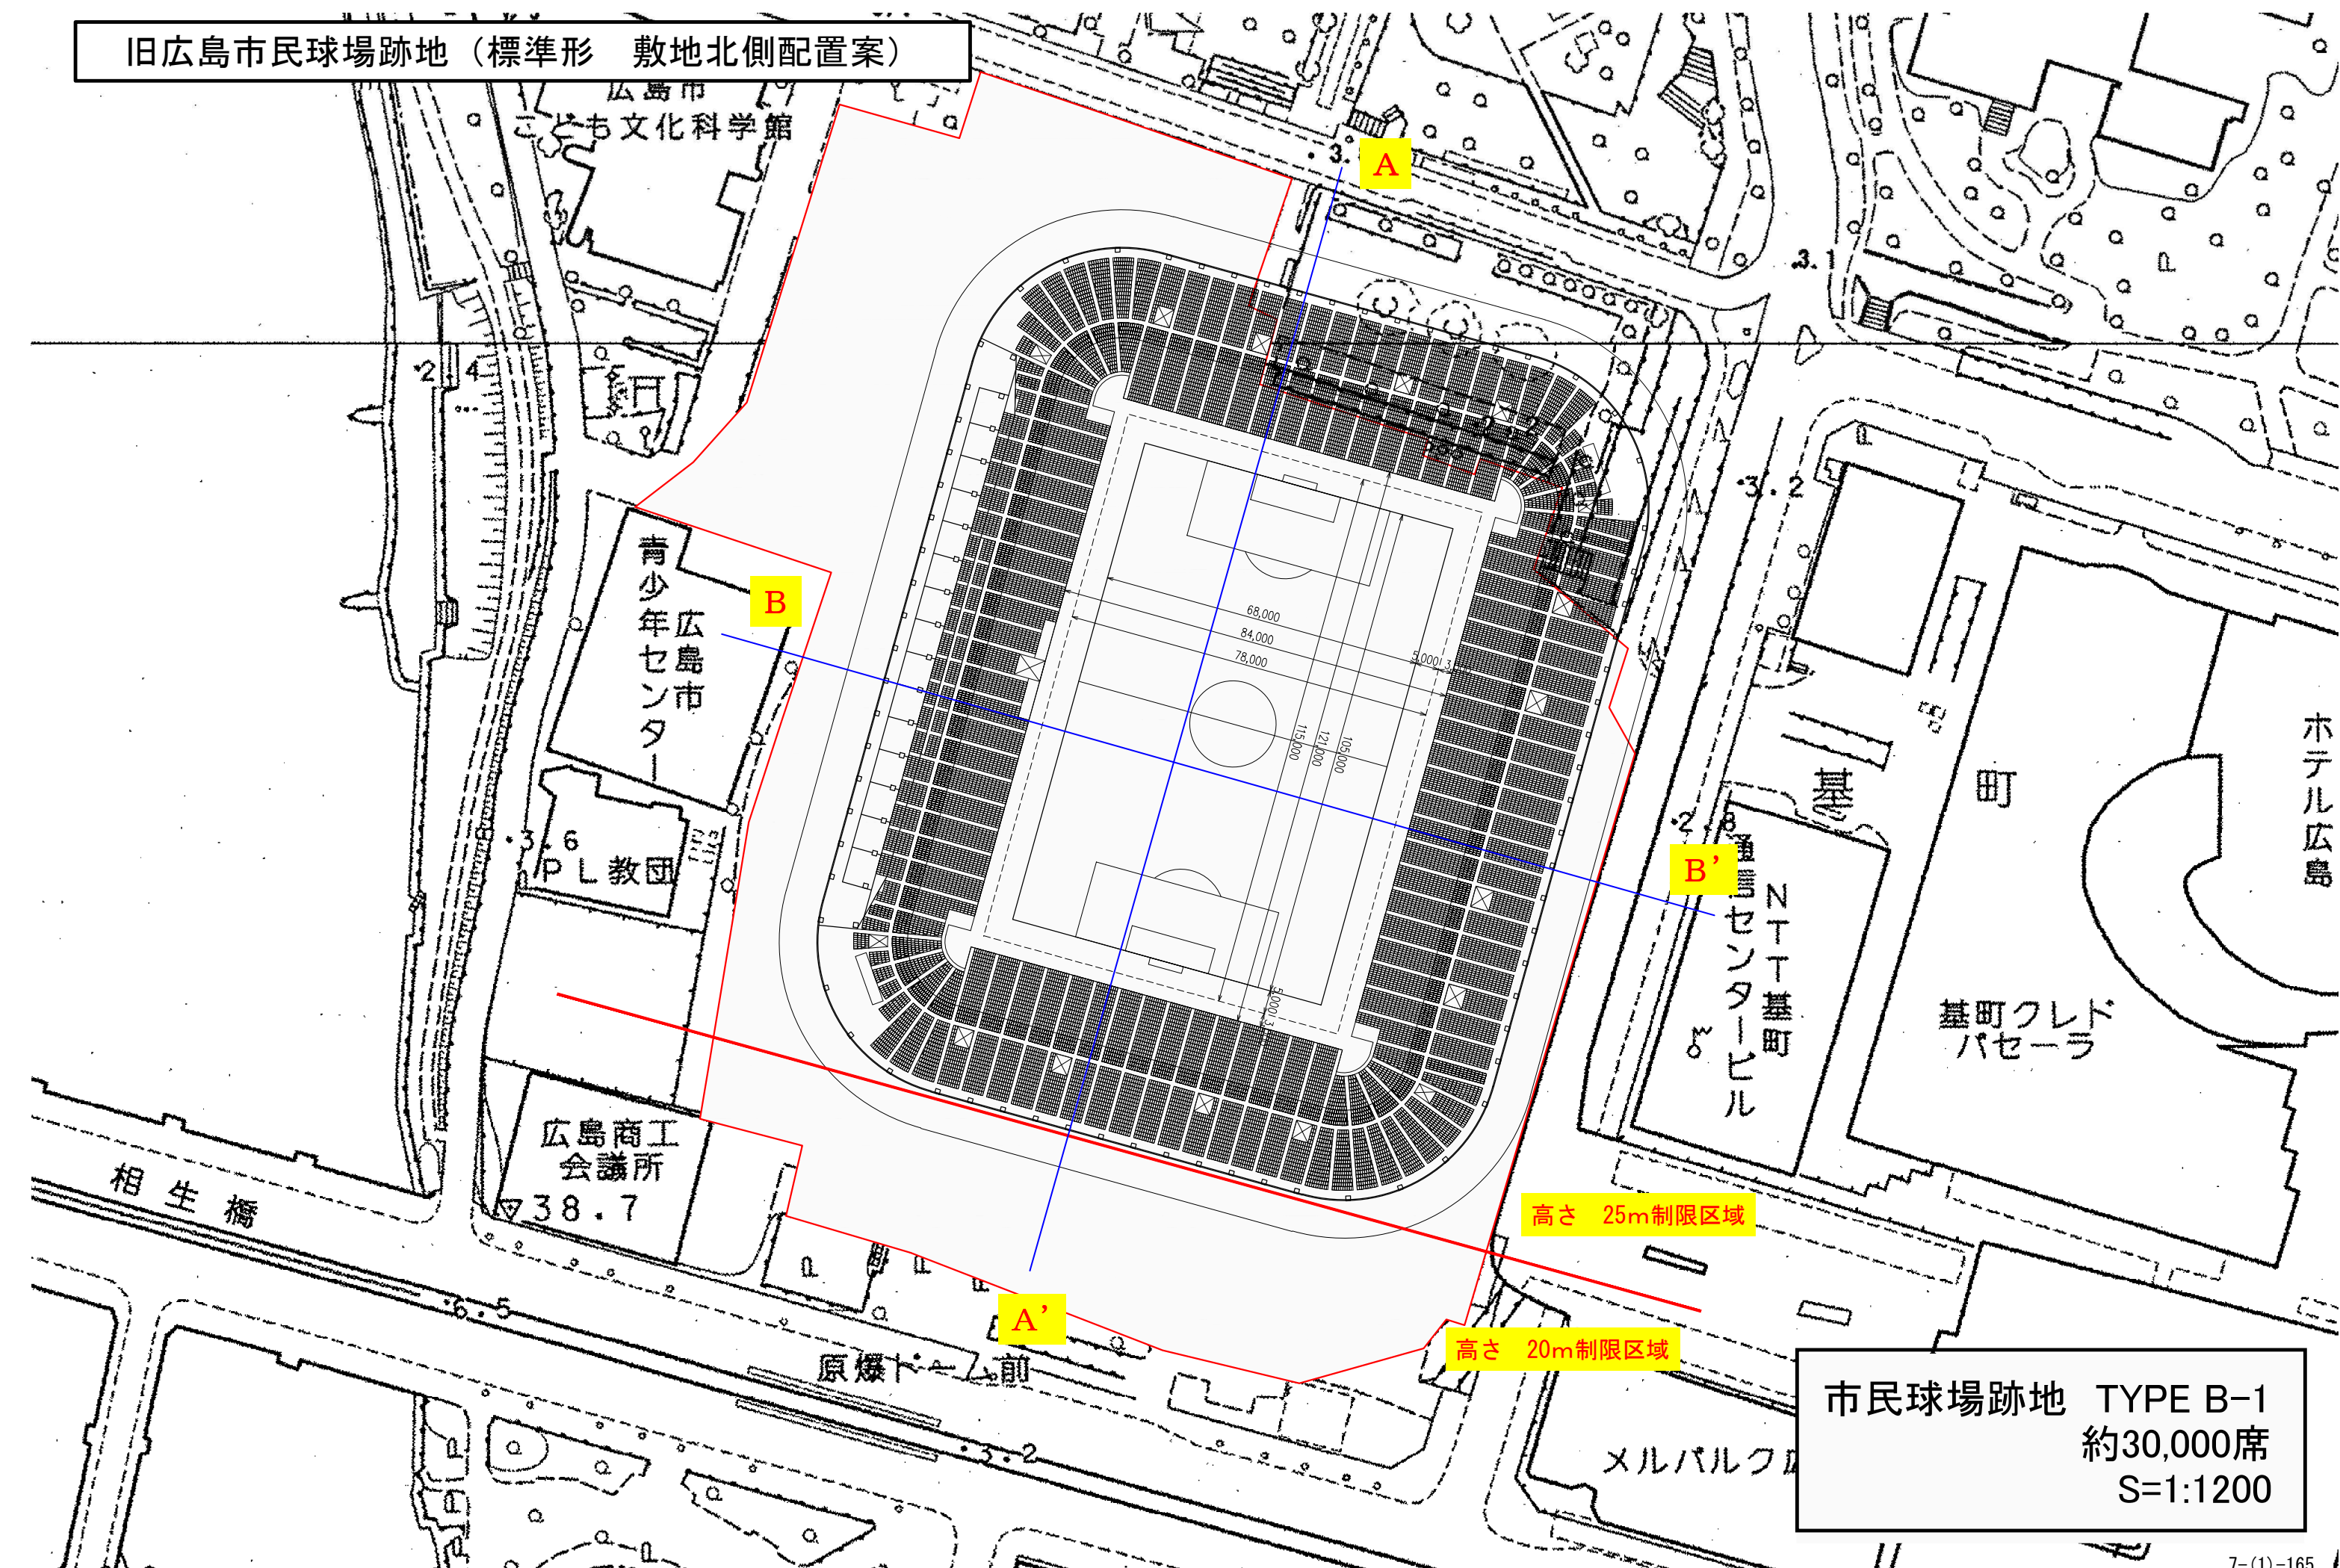

旧広島市民球場跡地（標準形 敷地南側配置案）

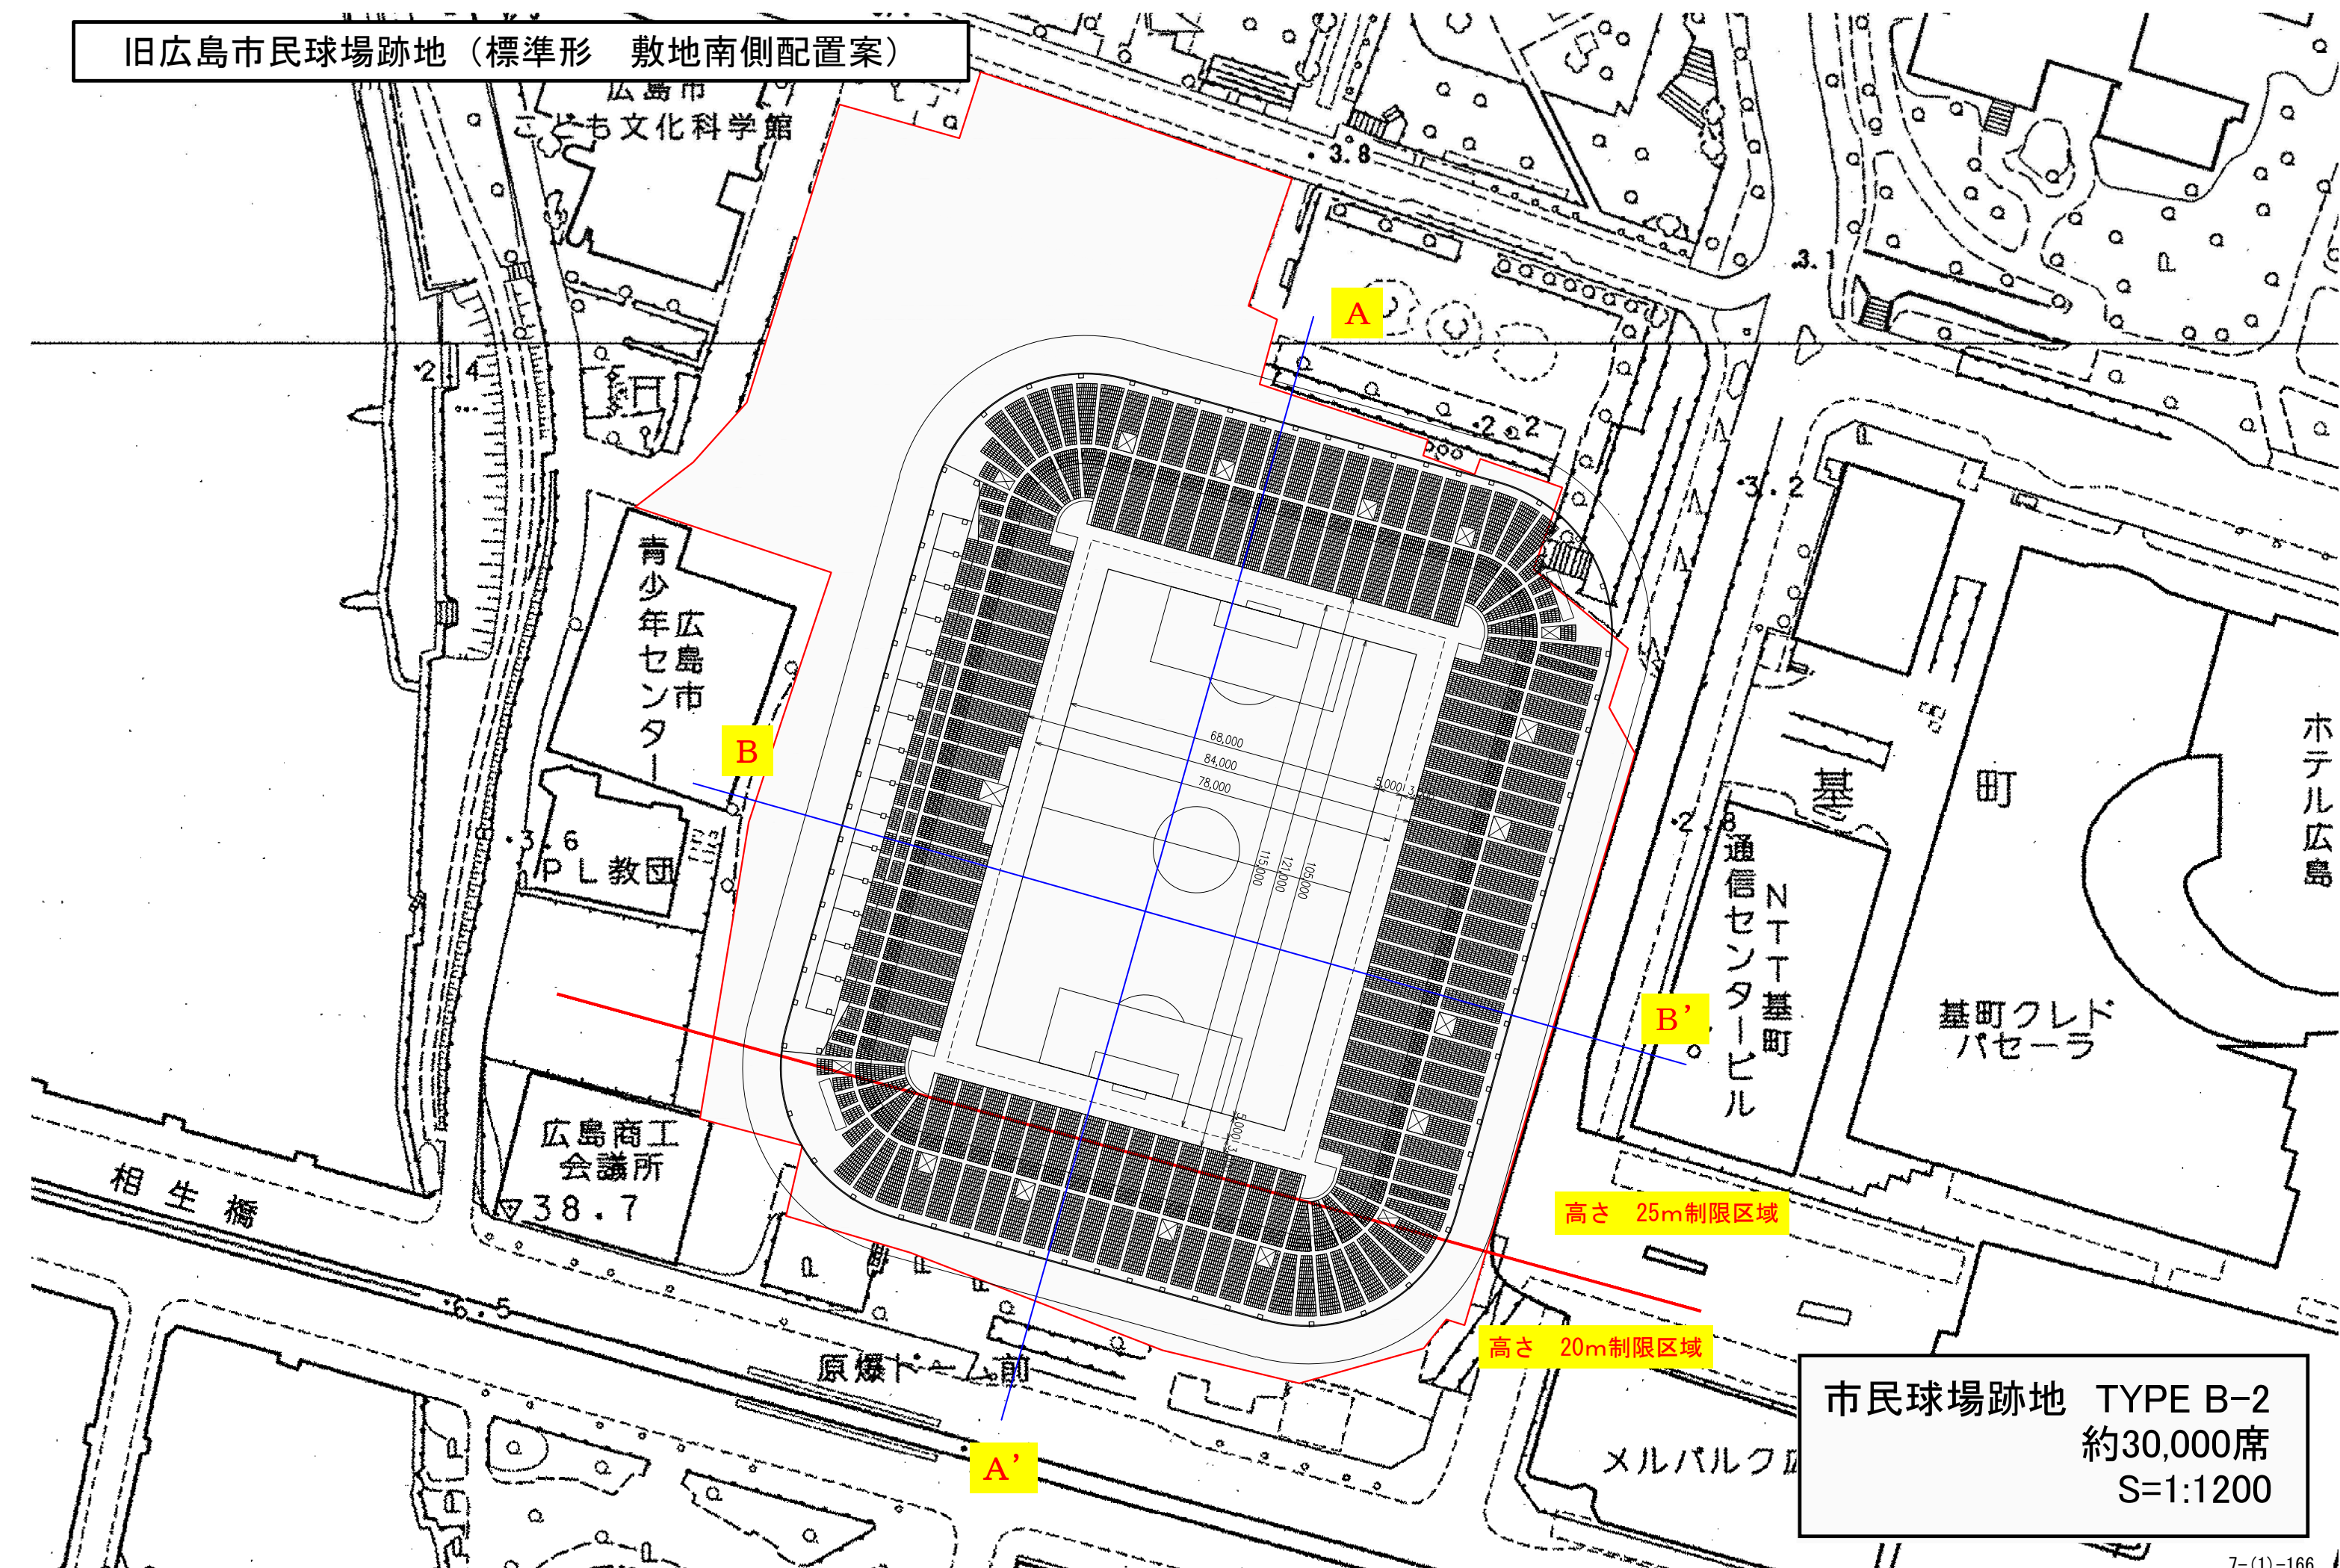


旧広島市民球場跡地（標準形）

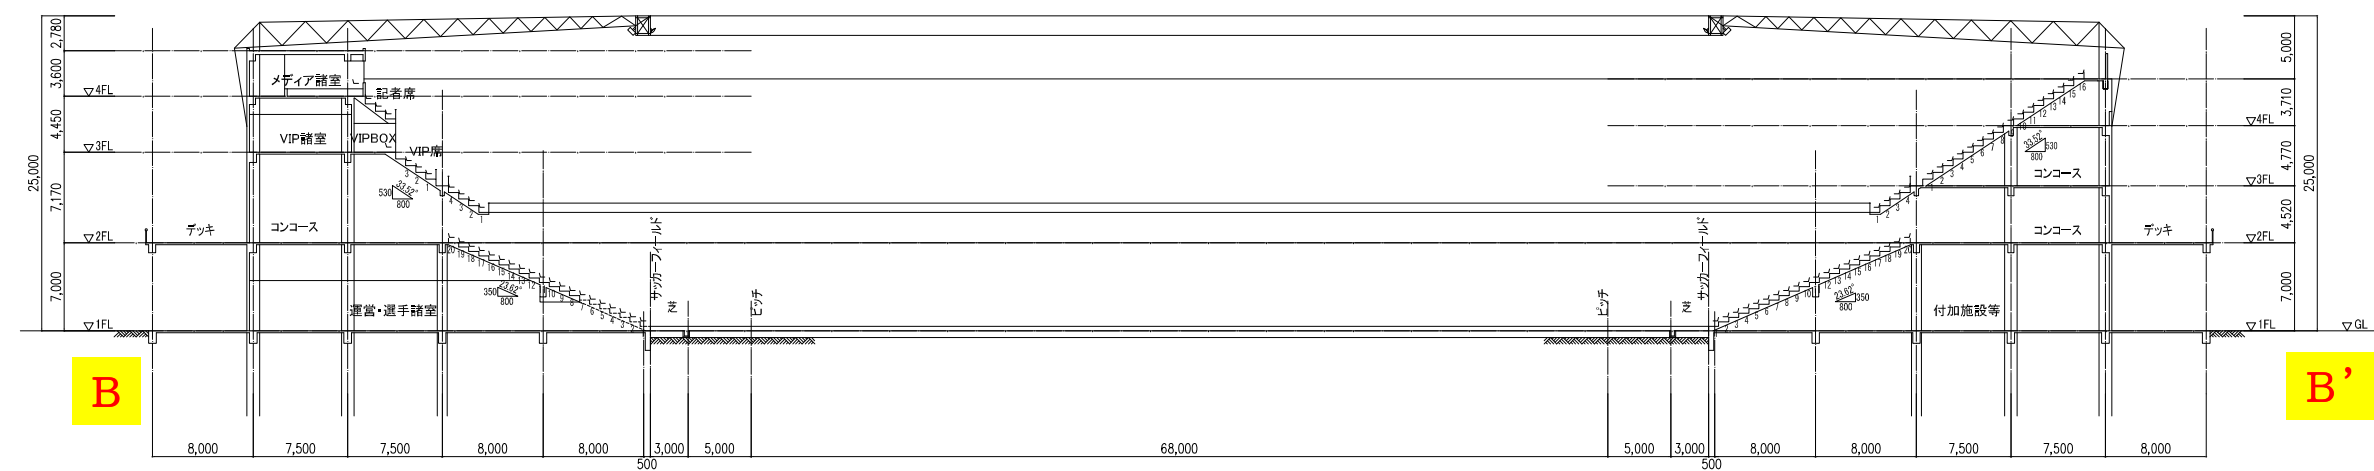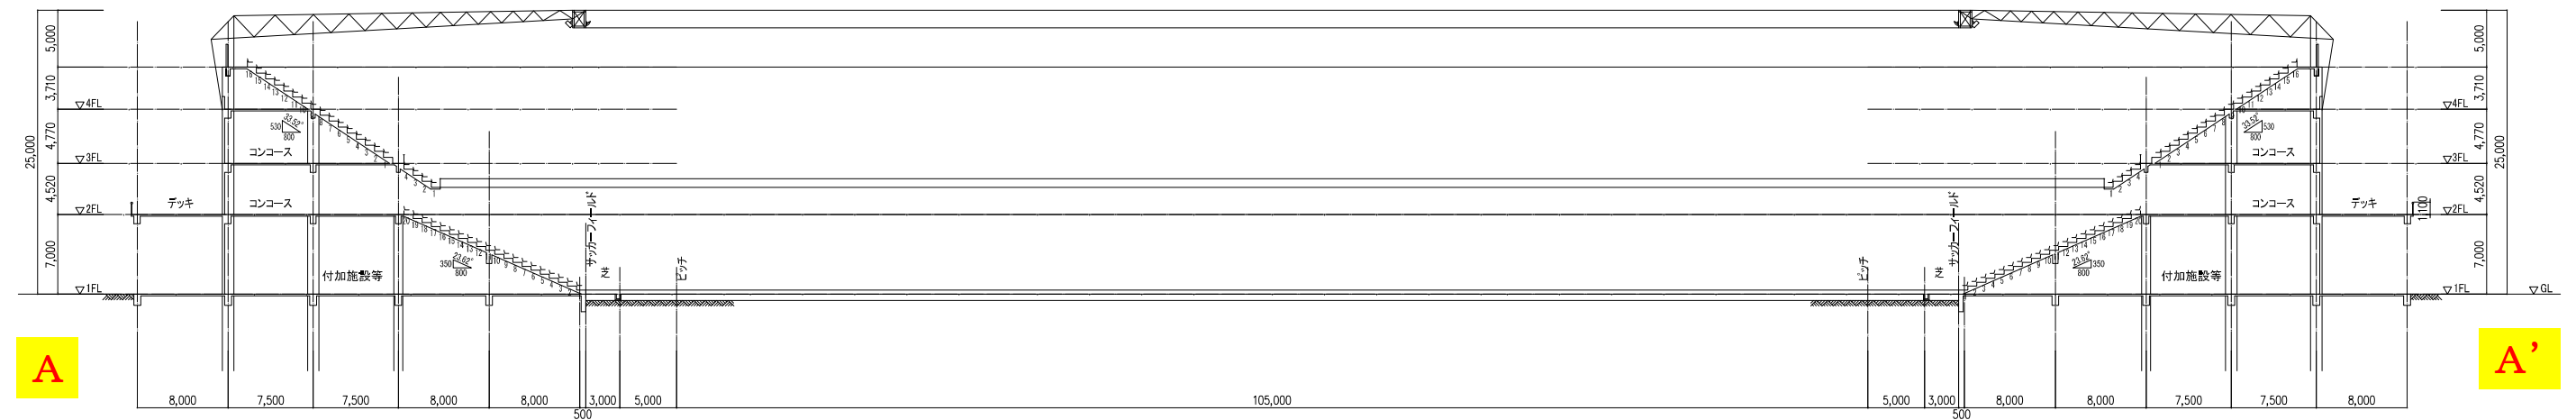



30,000席 Ver.
断面図 1:600 (A3)

旧広島市民球場跡地（掘込案）

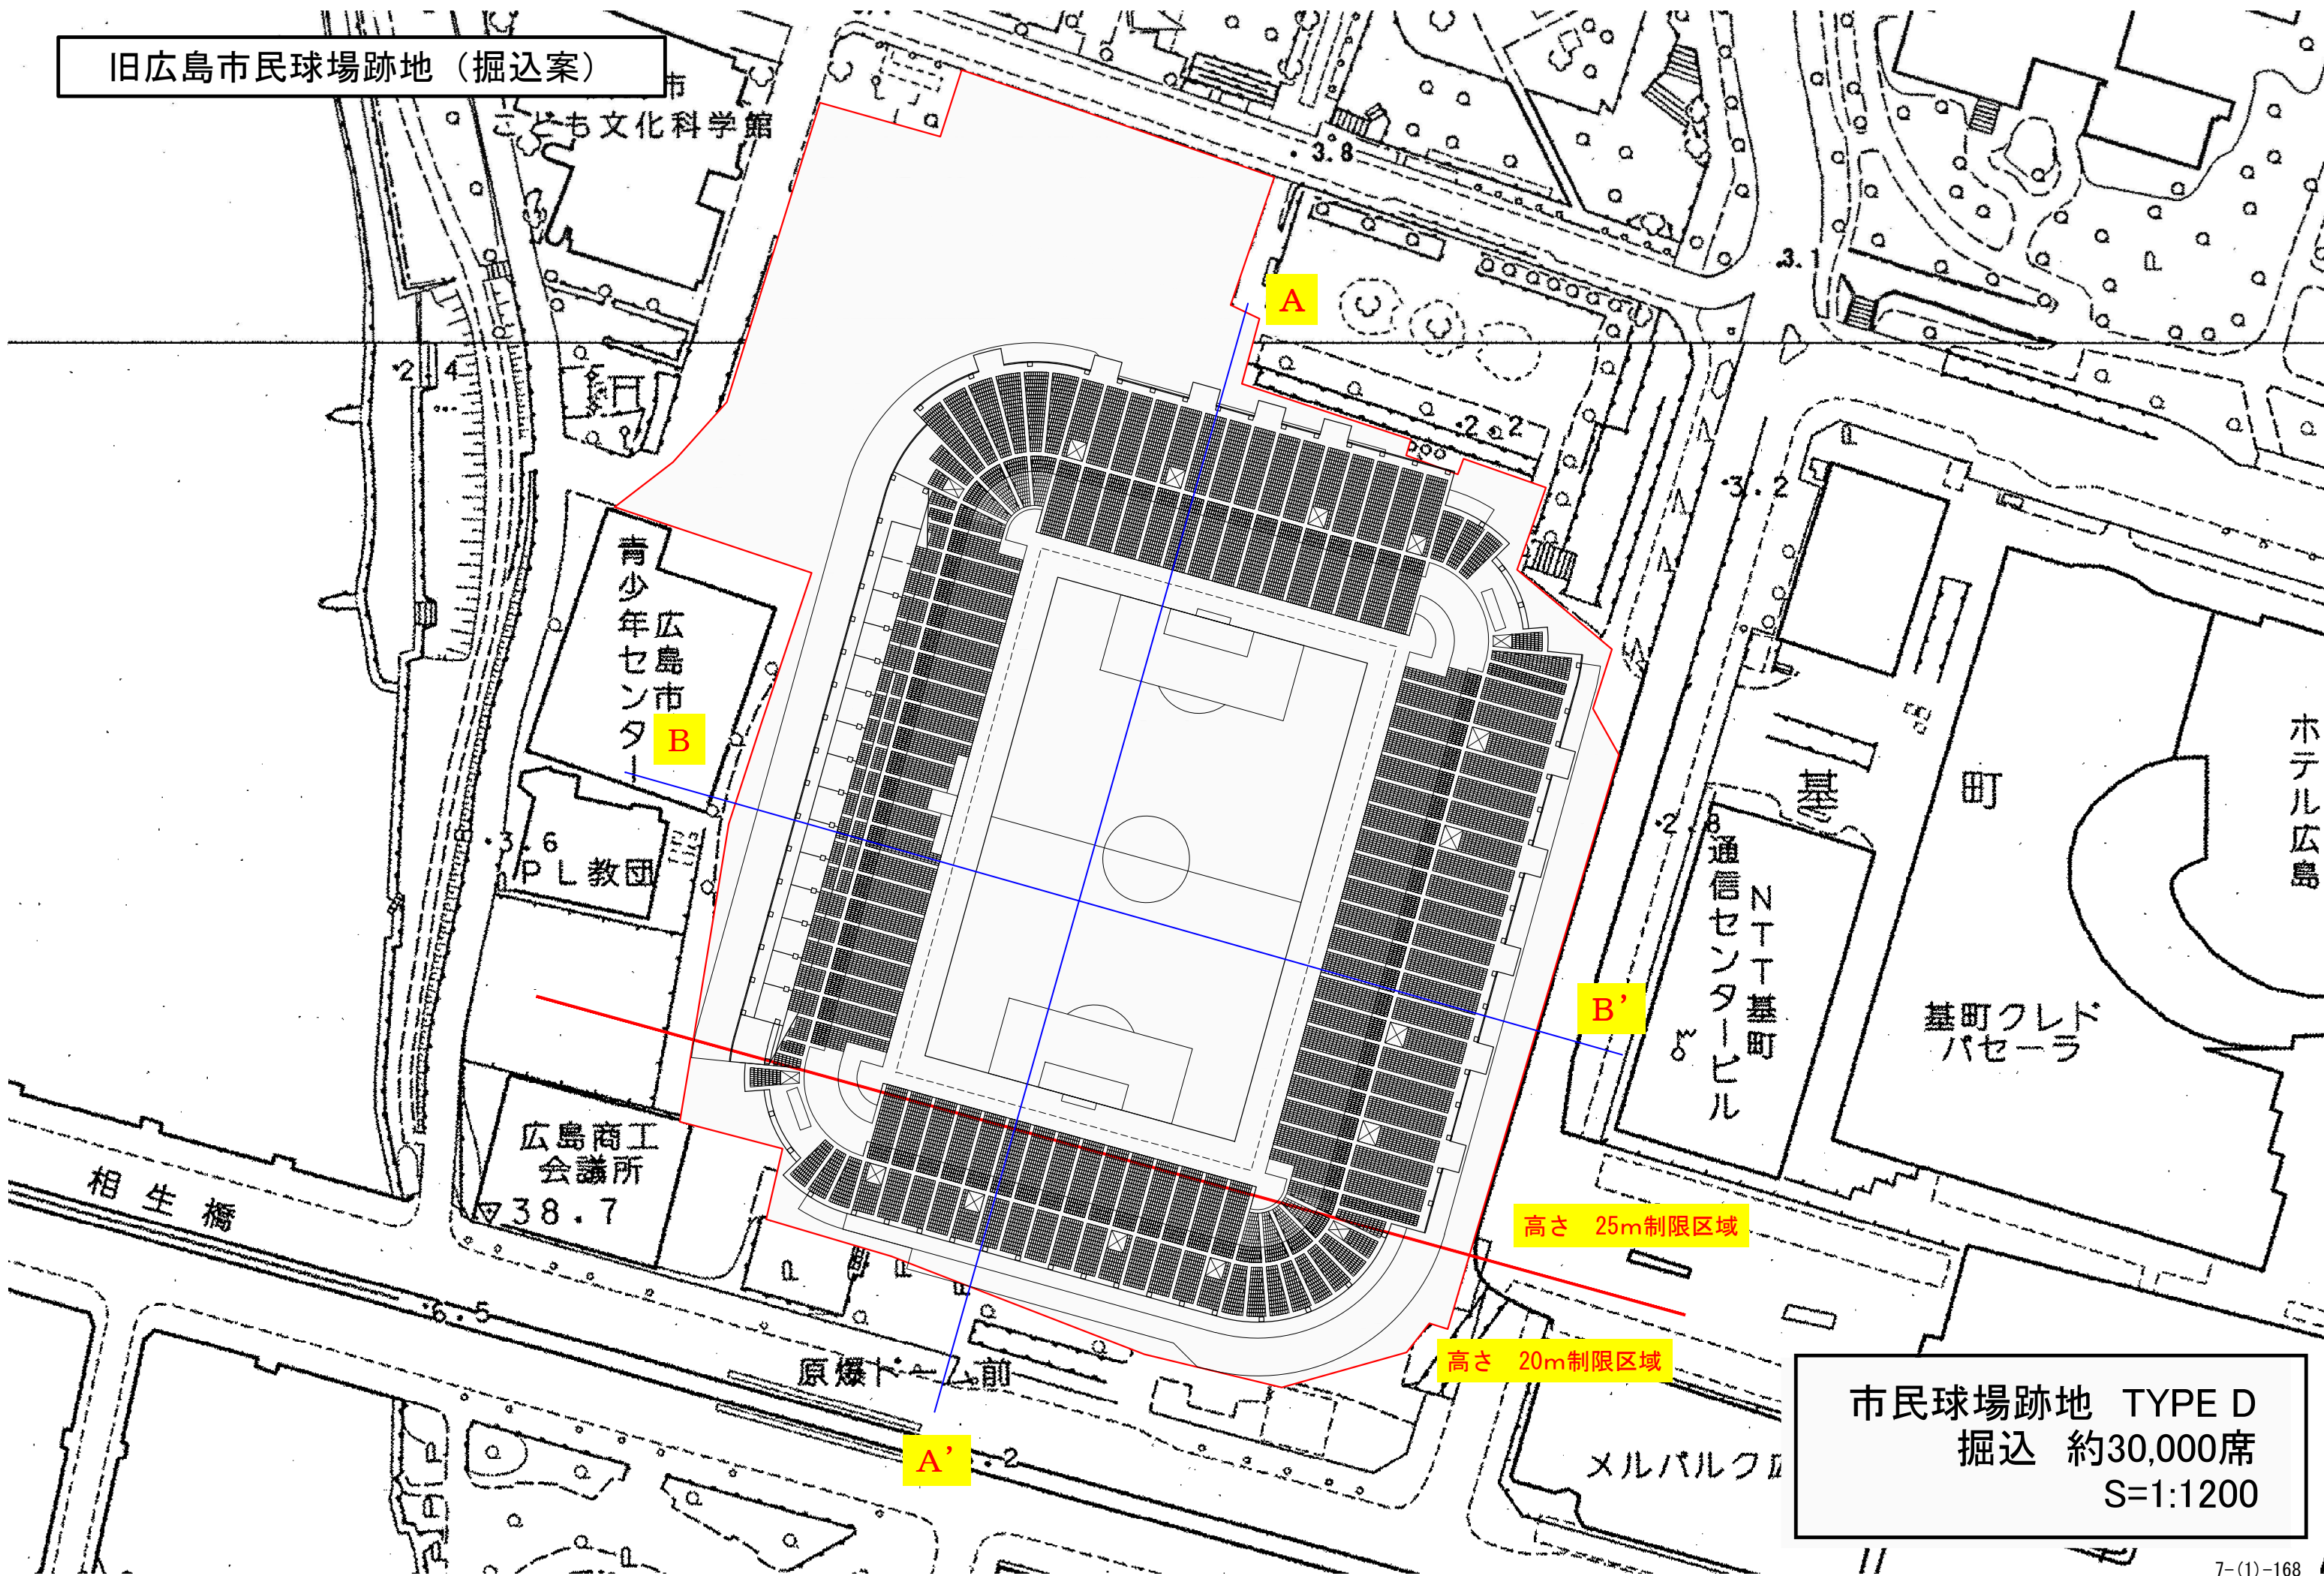


市民球場跡地 TYPE D
掘込 約30,000席
S=1:1200

旧広島市民球場跡地（掘込案）

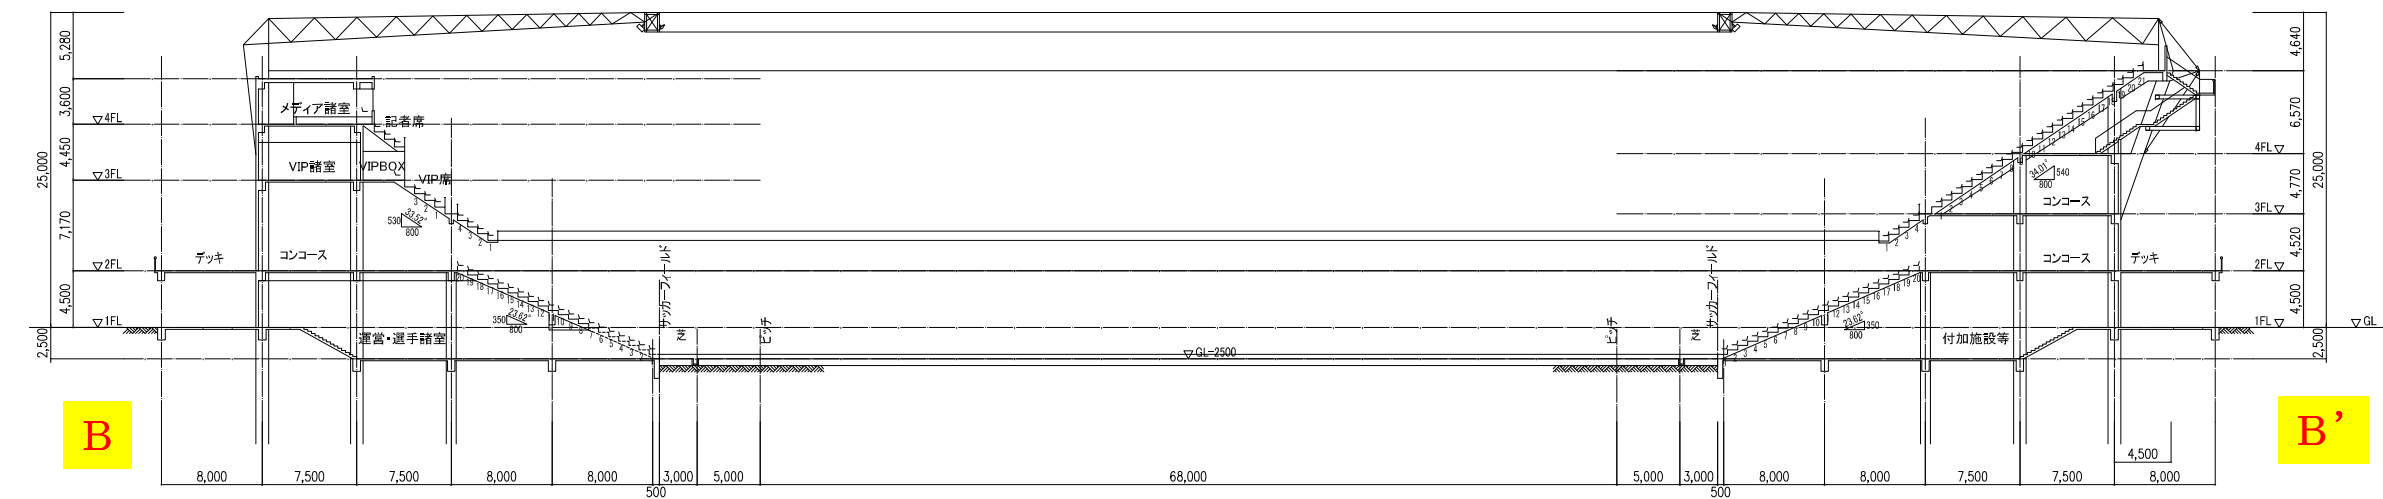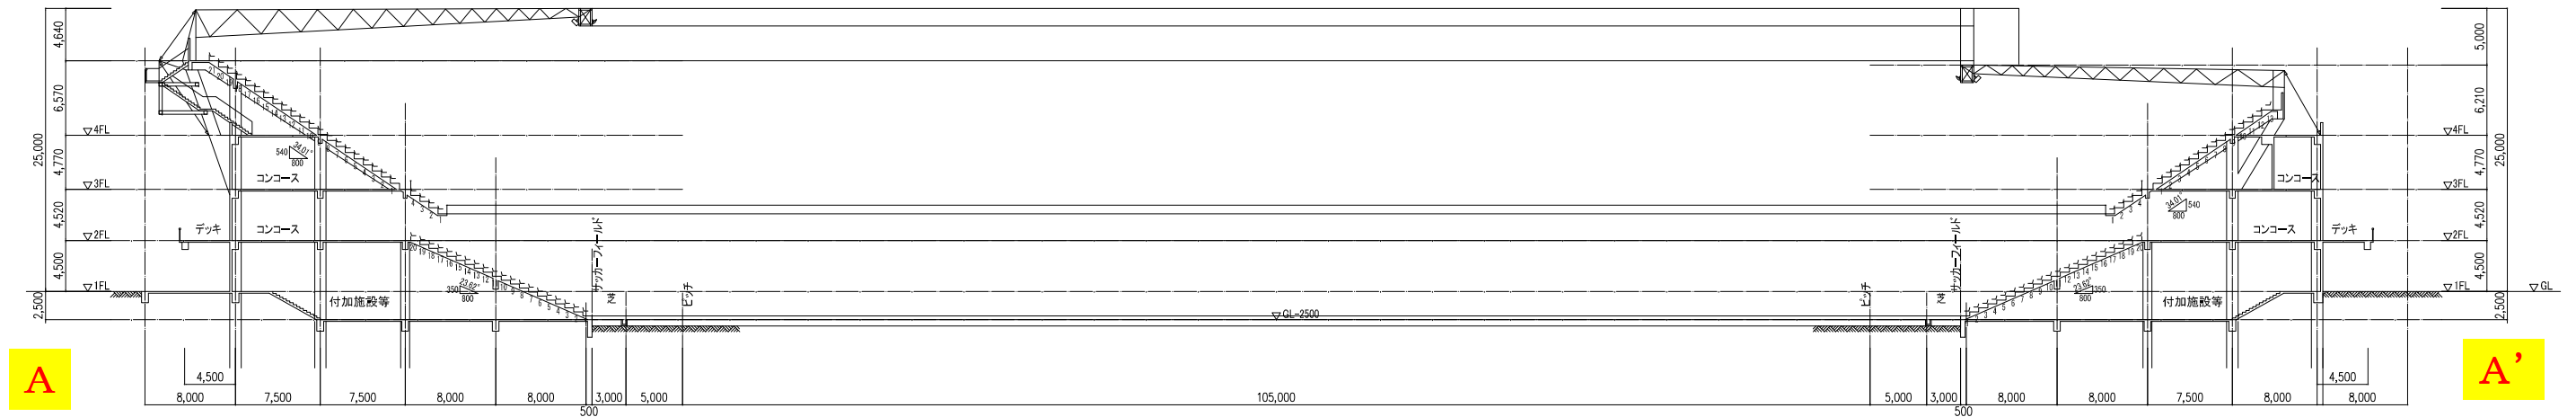



TYPE D 掘込30,000席 Ver.
断面図 1:600 (A3)

広島みなと公園 配置案（標準形）

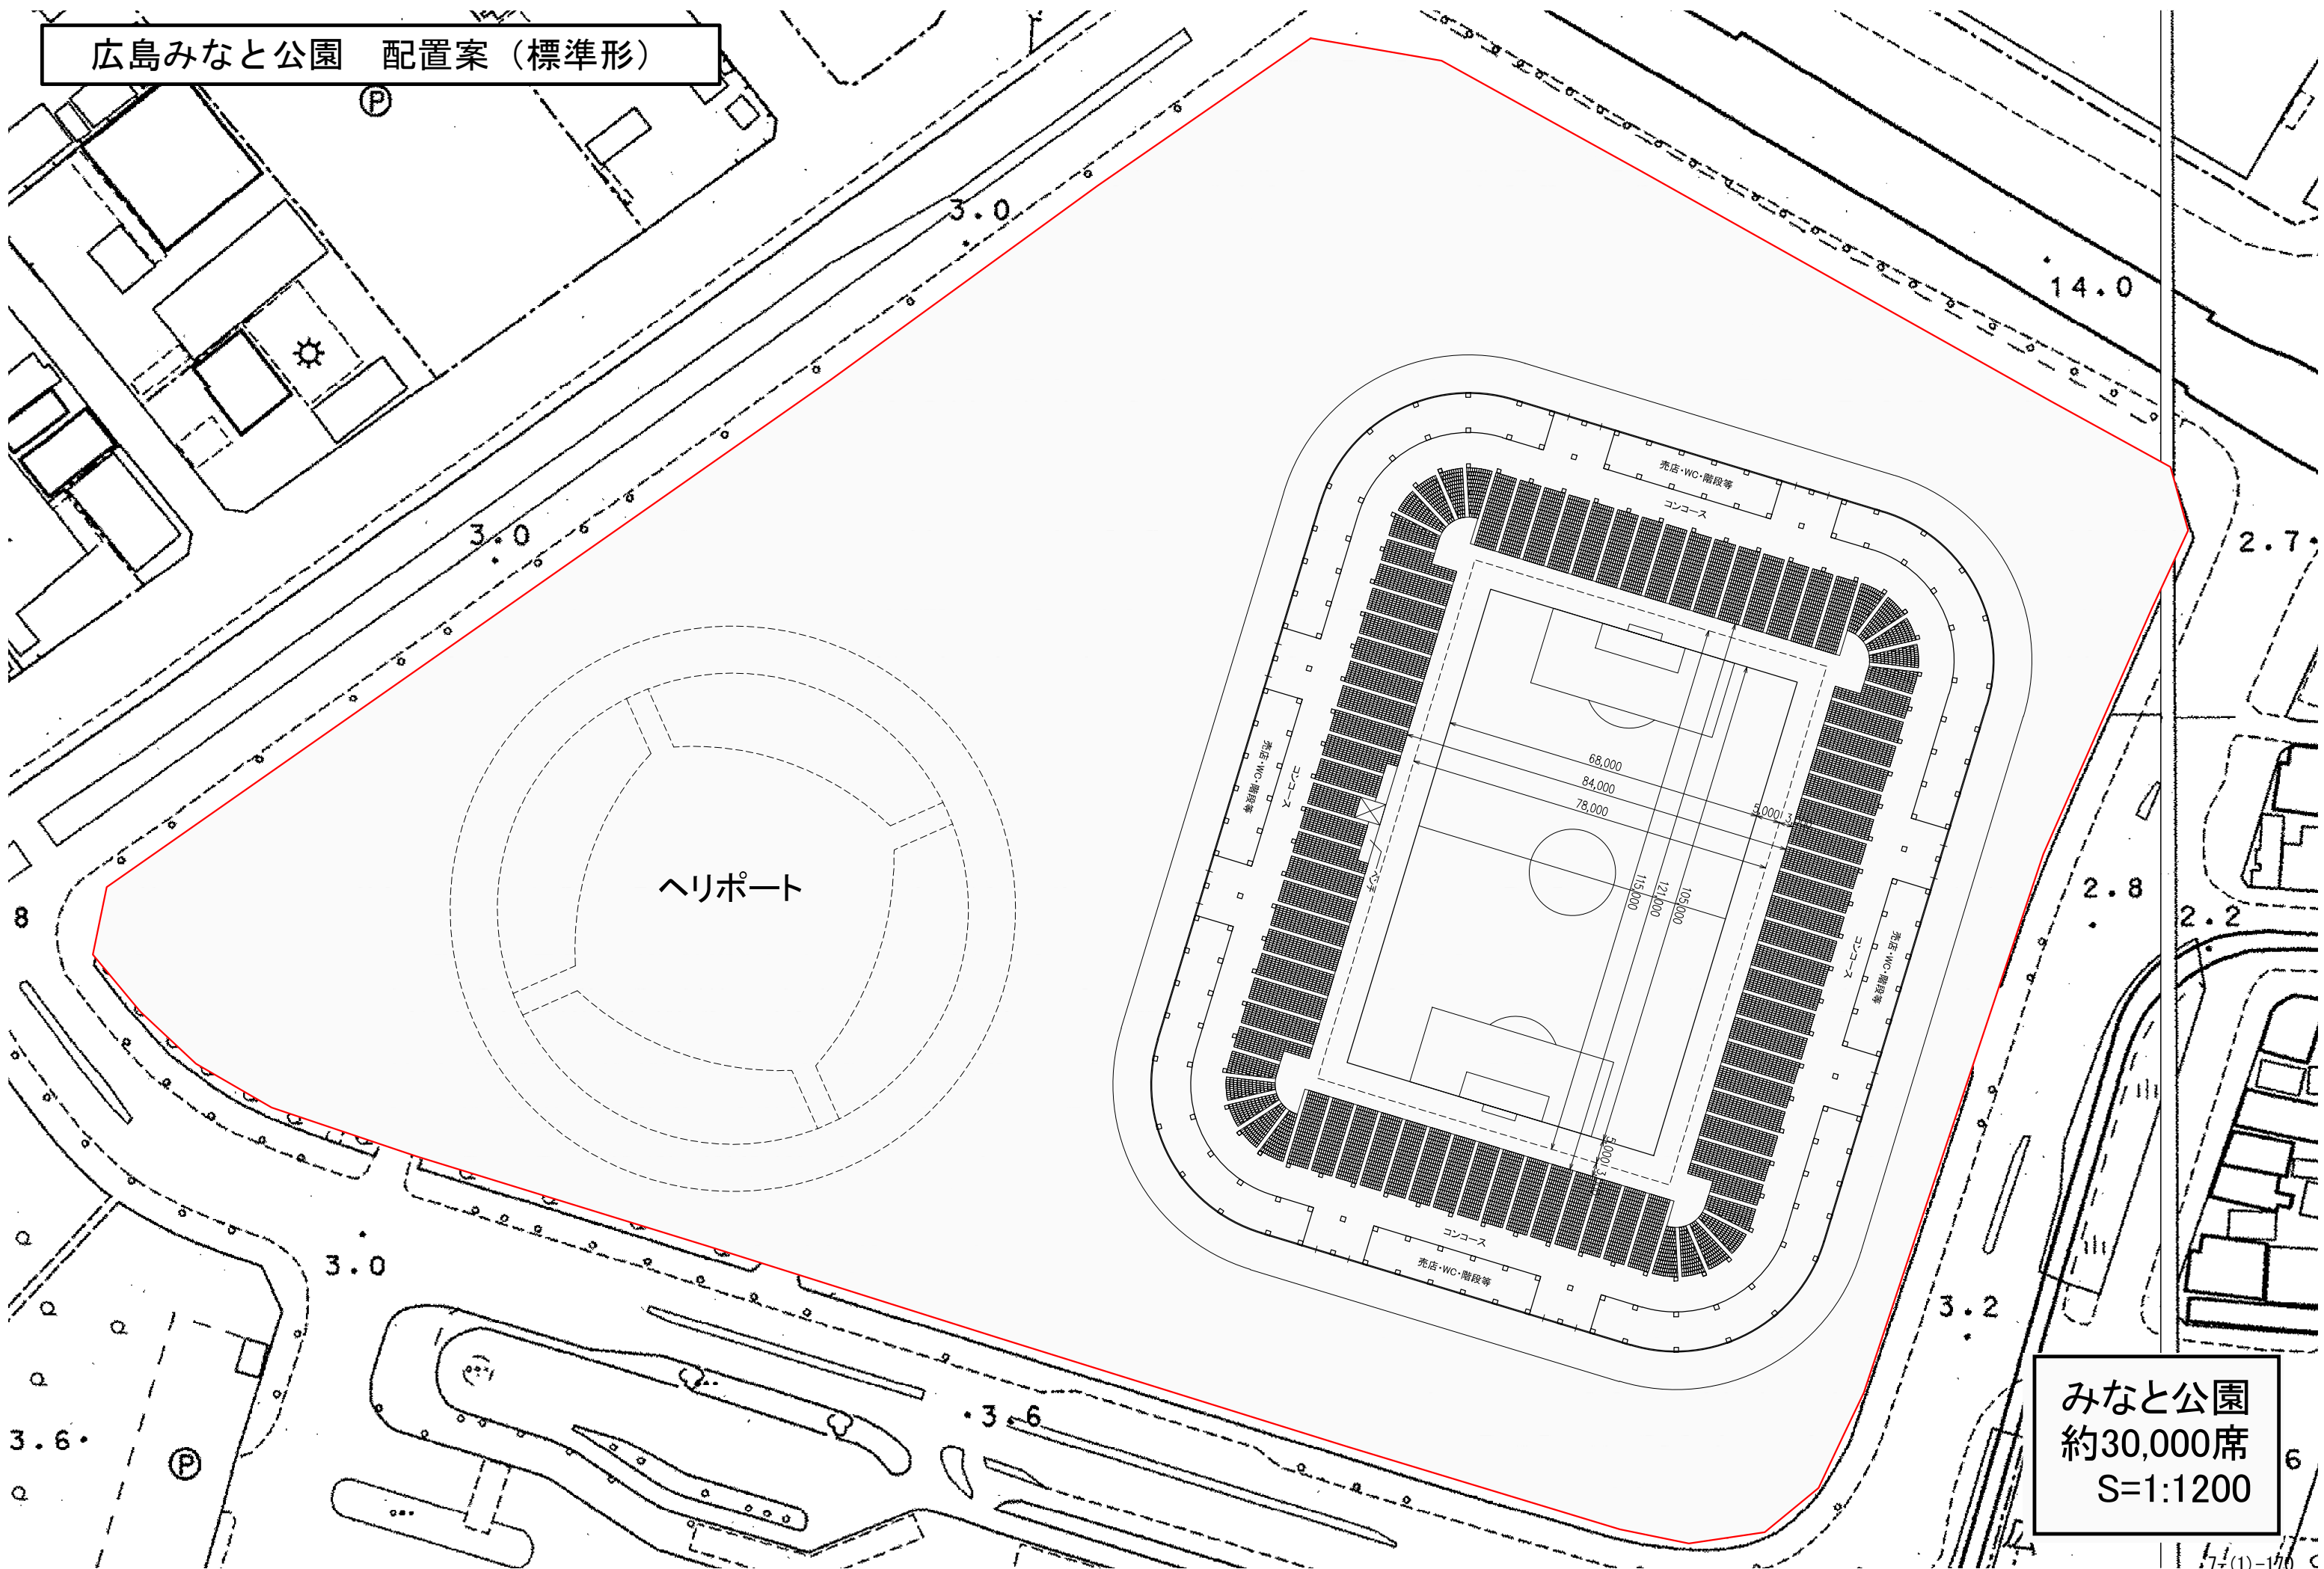

みなと公園
約30,000席
S=1:1200

広島みなと公園 断面案（標準形）

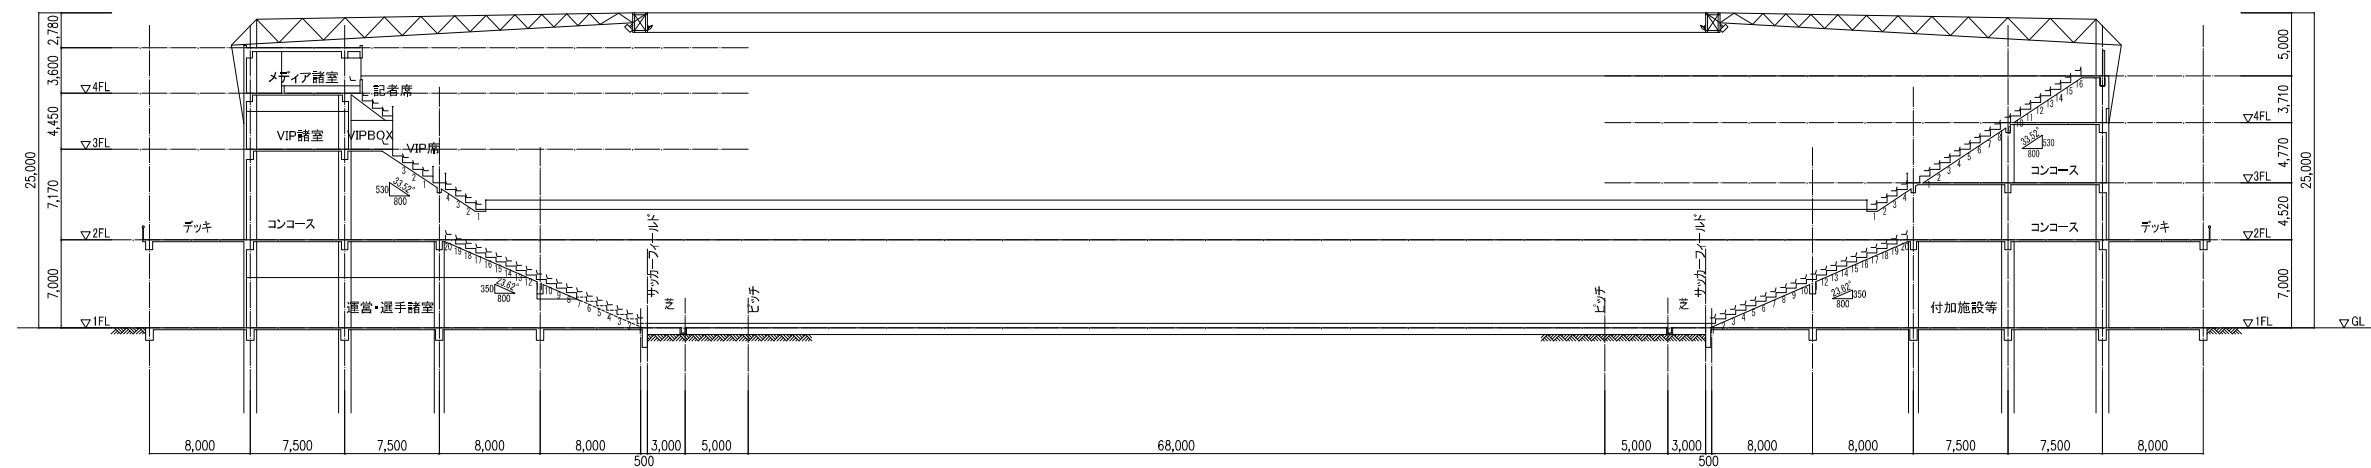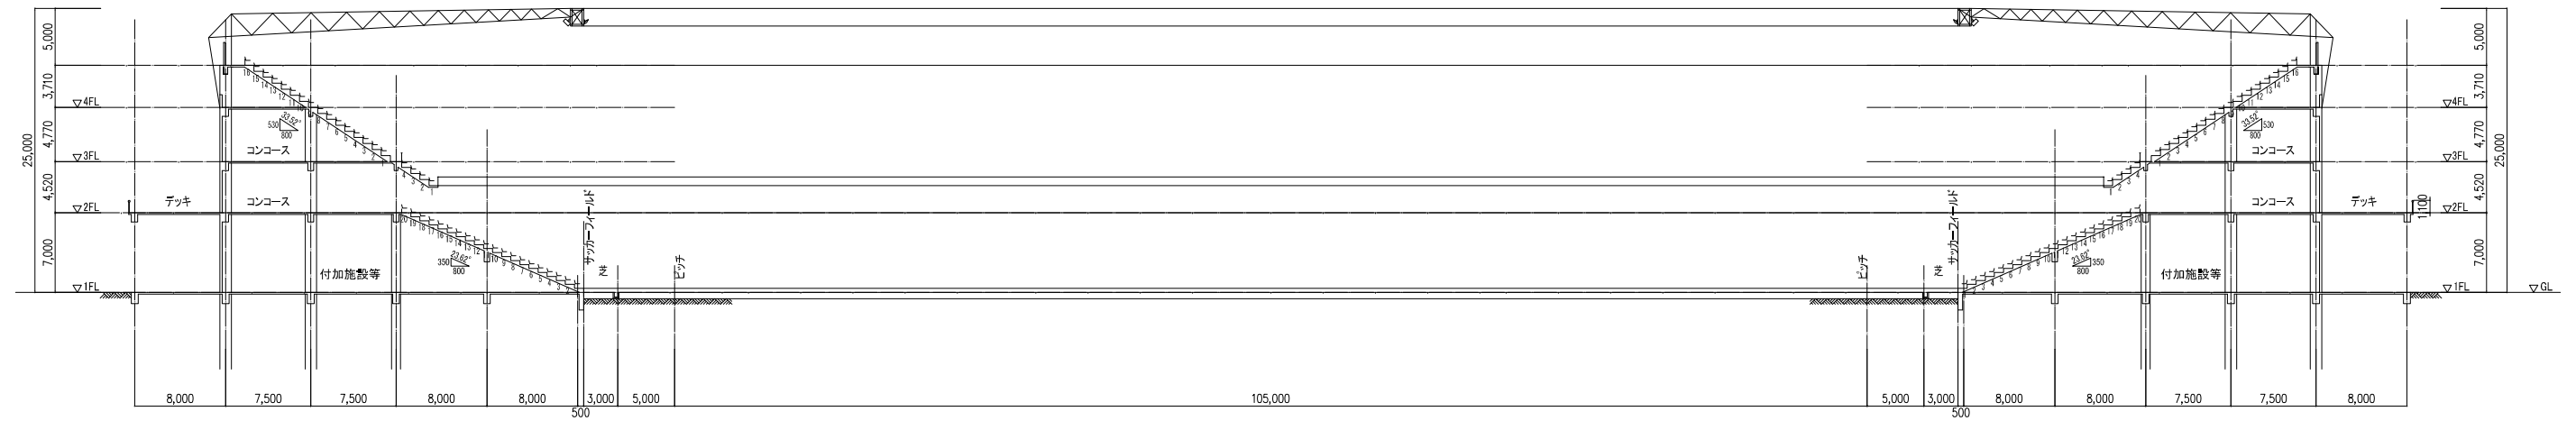

30,000席 Ver.
断面図 1:600 (A3)