



Lakás bruttó területe/ Gross area: 112,96 m²

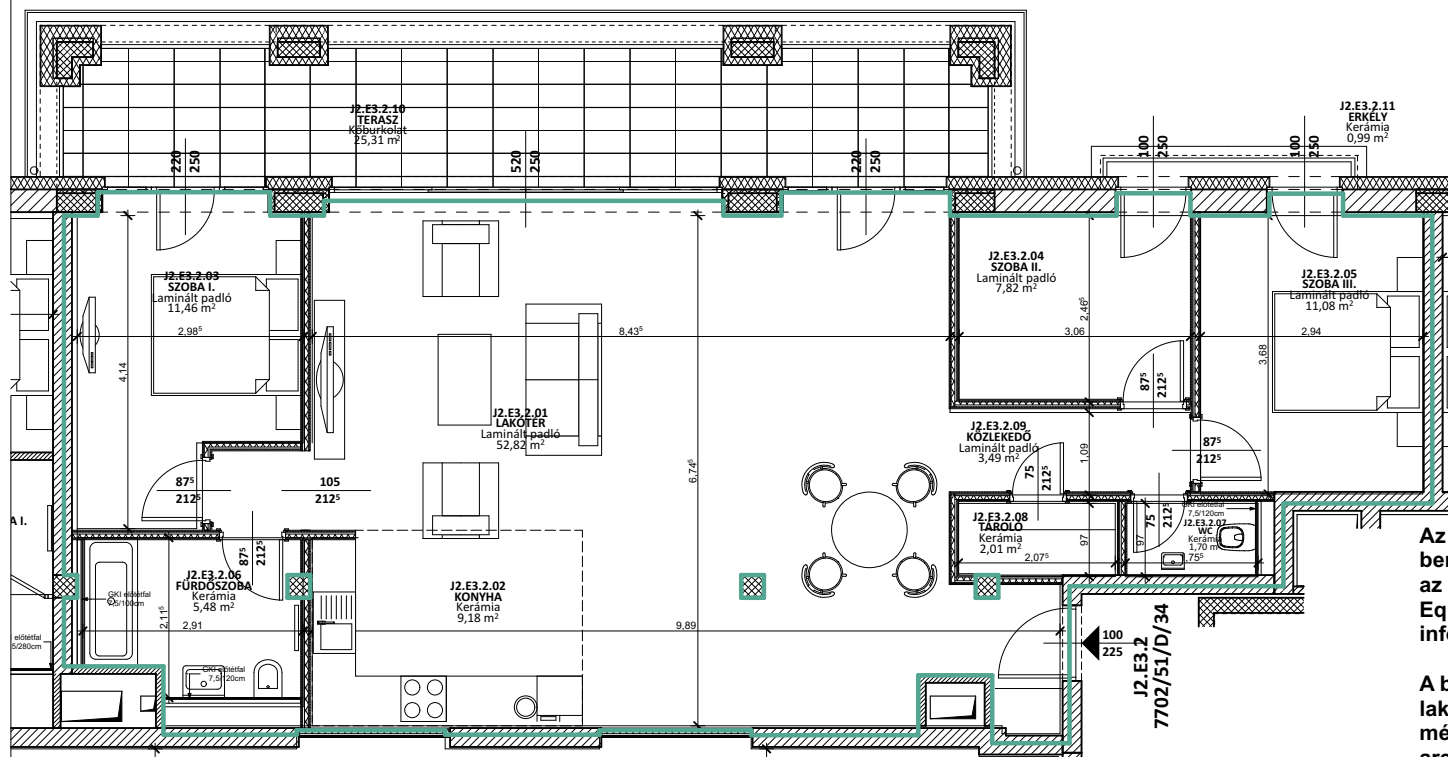

J2.E3.2	HELYISÉGEK/ ROOMS	NETTÓ TERÜLET/ NET AREA (m ²)
J2.E3.2.01	LAKÓTÉR/ LIVING ROOM	52,82
J2.E3.2.02	KONYHA/ KITCHEN	9,18
J2.E3.2.03	HÁLÓ/ BEDROOM	11,46
J2.E3.2.04	HÁLÓ/ BEDROOM	7,82
J2.E3.2.05	HÁLÓ/ BEDROOM	11,08
J2.E3.2.06	FÜRDŐ/ BATHROOM	5,48
J2.E3.2.07	WC/ TOILET	1,70
J2.E3.2.08	TÁROLÓ/ STORAGE	2,01
J2.E3.2.09	KÖZL. / CORRIDOR	3,49
LAKÁS NETTÓ/ NET AREA		105,04
J2.E3.2.10	TERASZ/ TERRACE	25,31
J2.E3.2.11	ERKÉLY/ BALCONY	0,99

Az alaprajzon ábrázolt berendezések csak illusztrációk, az adatok tájékoztató jellegűek. / Equipment and furniture is for information purposes only.

A bruttó terület a nettó lakásterület válaszfalakkal növelt mérete. / The gross area is net area plus the partition walls.

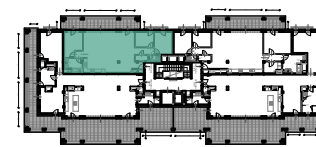

J3 ÉPÜLET
3. EMELET SZINTRAJZ



Elérhetőségek:

CÍM: 2051 BIATORBÁGY, BELTERÜLET 7702/51 HRSZ.
BERUHÁZÓ: ÚTNET ÉPÍTŐ KFT.
GENERÁLKIVITELEZŐ: LAVINAMIX ÉPÍTŐ KFT.

+36 70 370 6666

WWW.TOPARK.HU

Lakás elhelyezkedése:



Lakás száma:

3.emelet
J2.E3.2