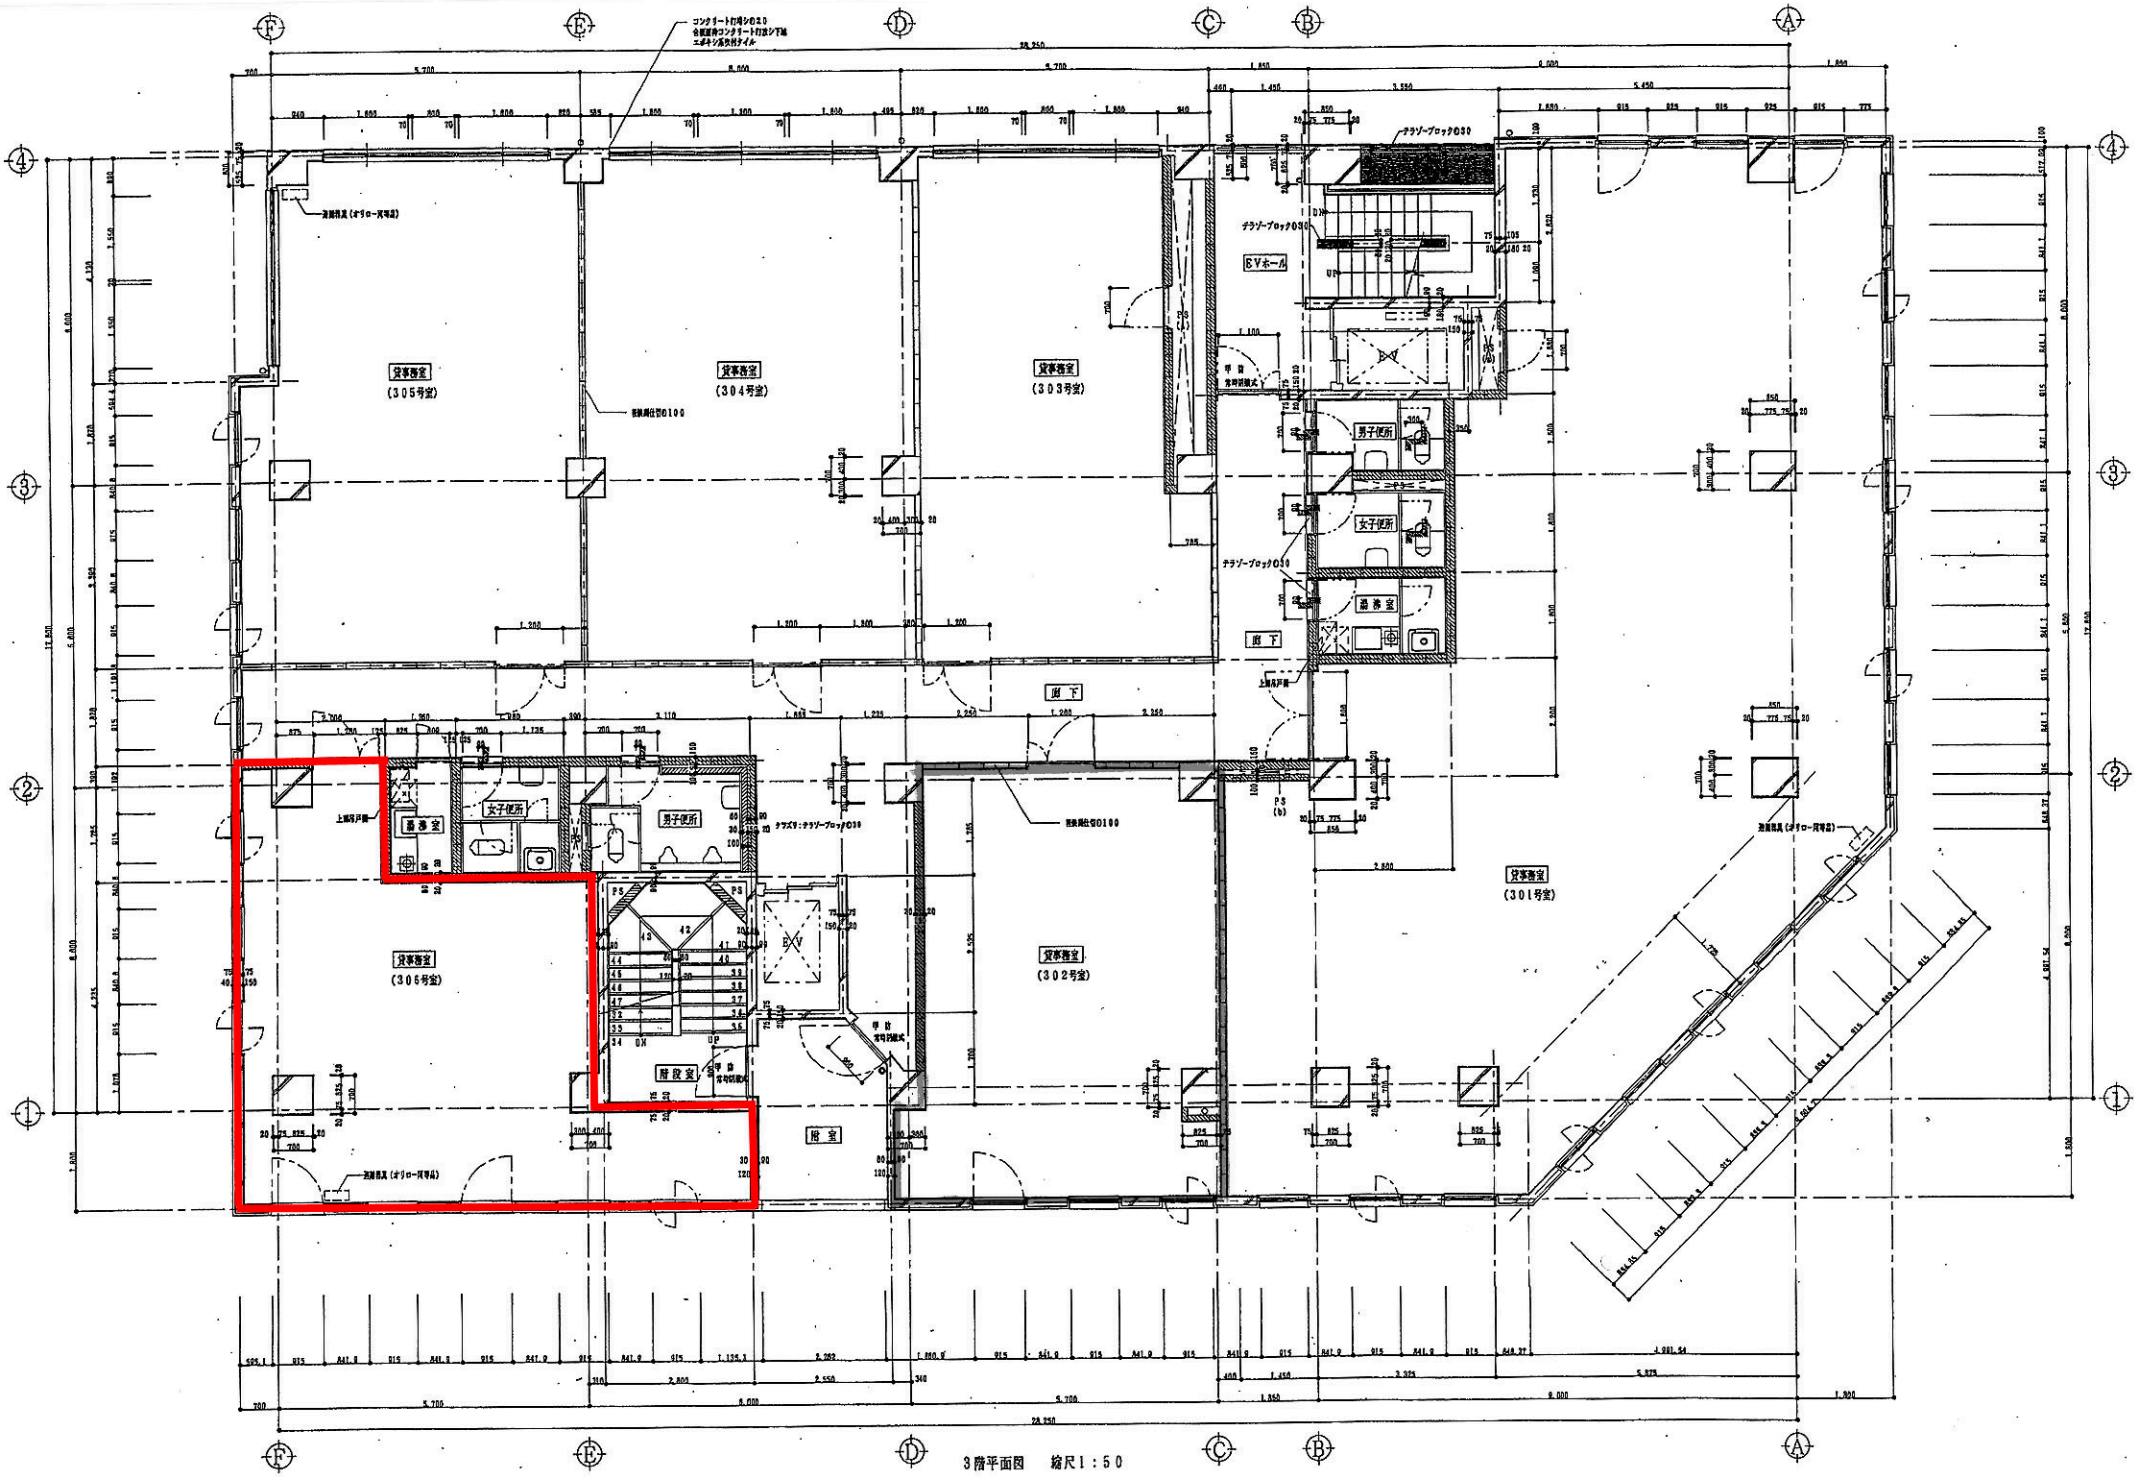
貸事務室
(305号室)
貸事務室
(304号室)
貸事務室
(303号室)
EVホール
男子便所
女子便所
給湯室
廊下
貸事務室
(301号室)
貸事務室
(302号室)
貸事務室
(306号室)
階段室
浴室
EV

3階平面図　縮尺1：50