

三才山トンネル有料道路（国道254号）


松本トンネル有料道路
管理区間 L=6,579.8m

三才山トンネル有料道路 管理区間 L=8,549m

融雪作業協定区間 L=3,480.0m
(上田建設事務所管内)


令和2年度 三才山トンネル有料道路 舗装修繕工事
松本市 三才山橋～出合ドライブイン

舗装修繕工
切削オーバーレイ工（改質Ⅱ型20F t=5cm）
L=710m W=6.85～7.55m A=5,190m²

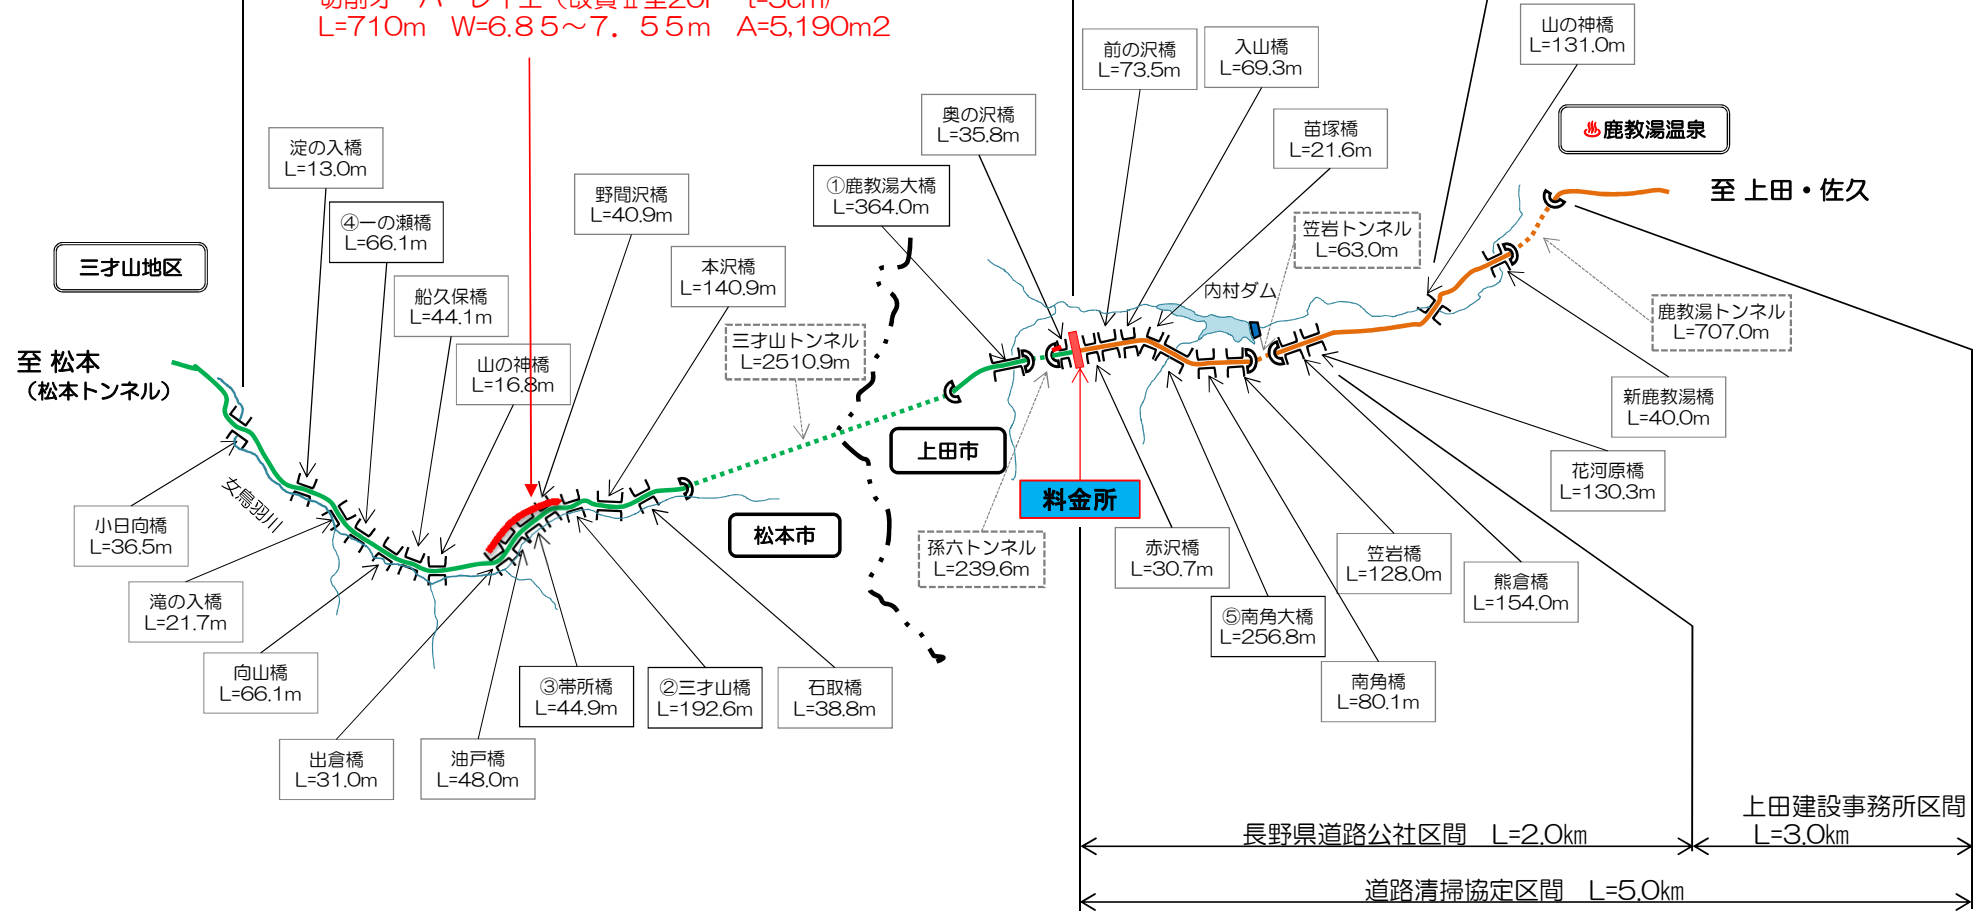


令和2年度 三才山トンネル有料道路 舗装修繕工事

舗装修繕 L=710m W=6.85~7.55m A=5190m²

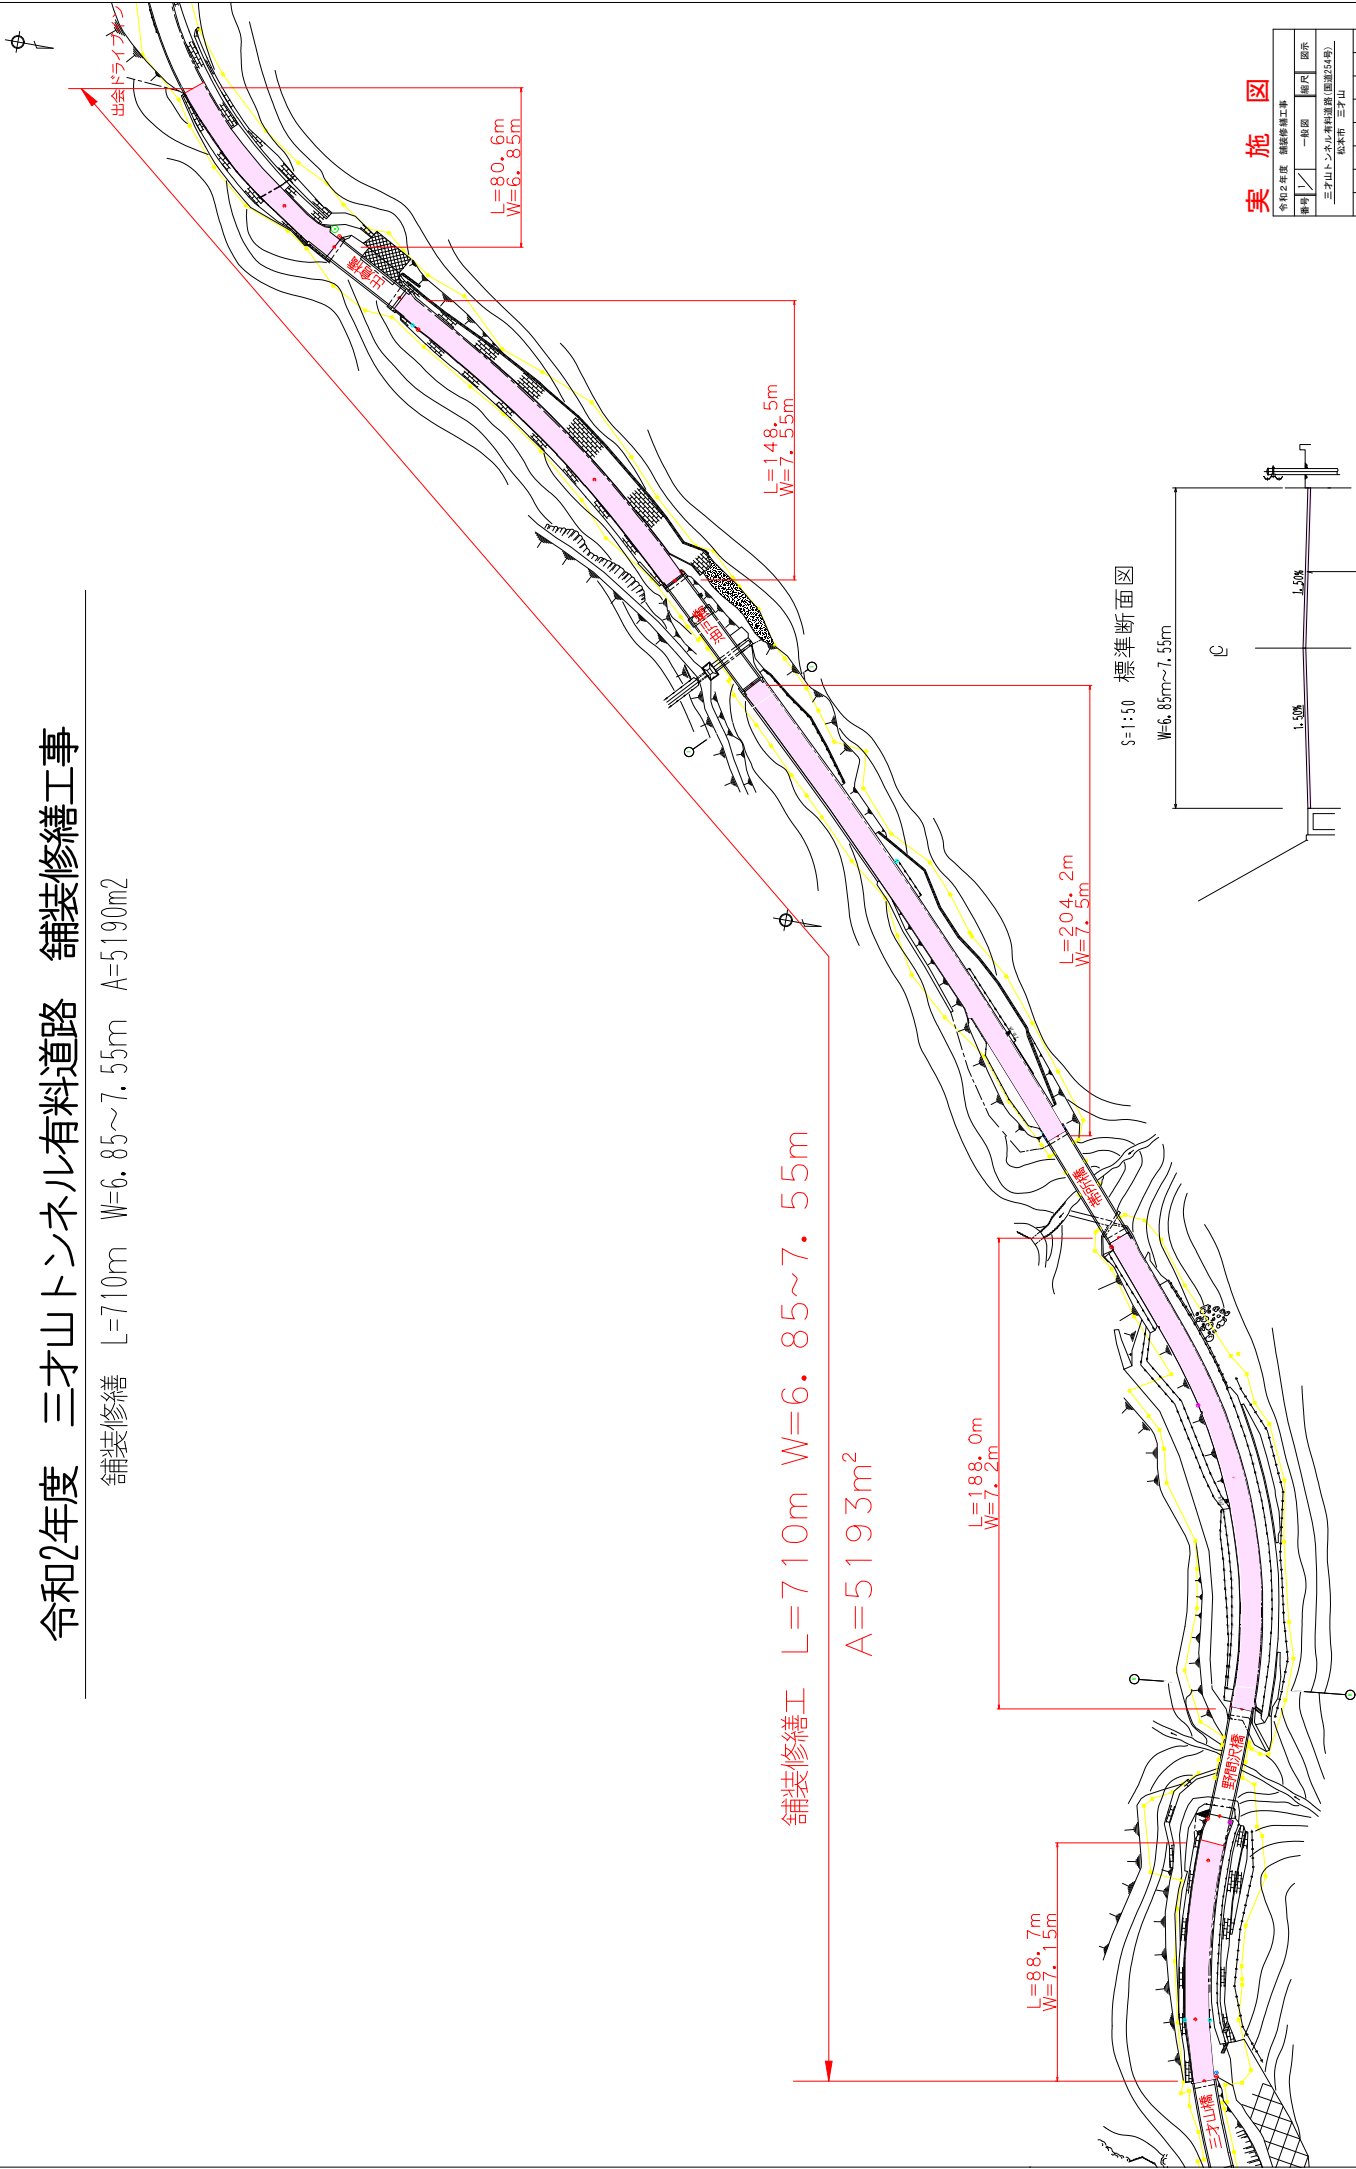

標準断面図

S=1:50
W=6.85m~7.55m

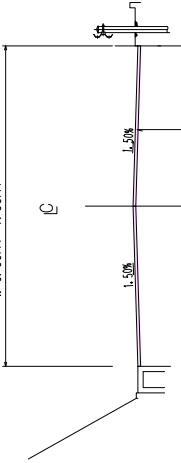

表層工 (As20F) t=5cm
切削工 t=5cm
クラック抑制シート

実施図

令和2年度 舗装修繕工事	一般図	図尺	図示
三才山トンネル有料道路 (国道254号)			
所在地 三才山			
所長 岡崎 博司 工事 熊谷 隆夫			
設計 小林 隆夫			
監理 長野県道 隆夫 隆夫			
設計 隆夫			
監理 隆夫			
設計 隆夫			
監理 隆夫			