

MiLEX

INTRODUCTION


December 2023



1) コンセプト -日本初の没入型エコロジカルリゾート




1) コンセプト -MiLEXが目指す自然と動物と人間の関わり合い

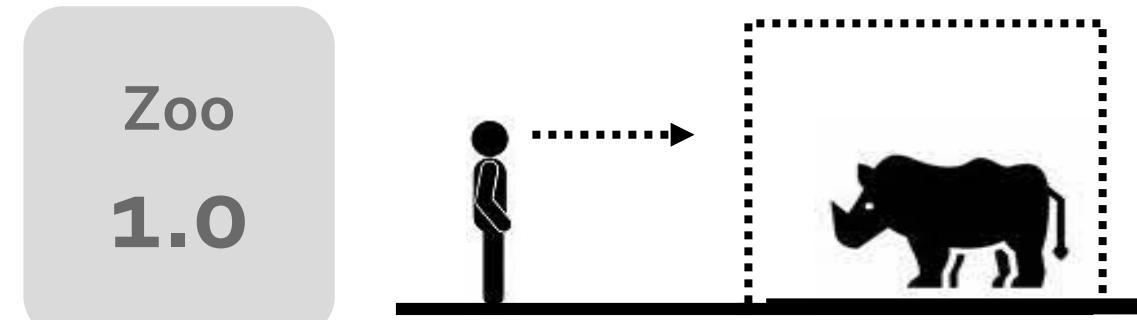


檻の中に閉じ込まれた展示動物

面積	檻からの脱却	飲食施設	宿泊施設	没入感	視点	一般例
1~100 m ²	×	別空間	園外	×	一面	大牟田市動物園 野毛山動物園

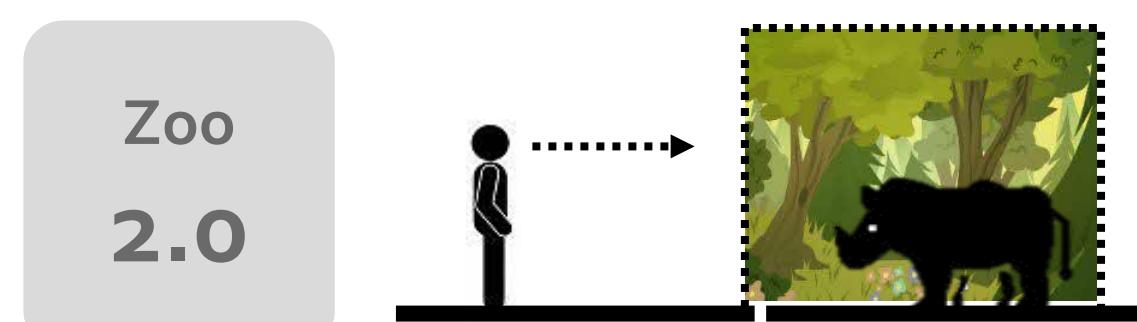

檻の中に自然環境を再現




面積	檻からの脱却	飲食施設	宿泊施設	没入感	視点	一般例
1~100 m ²	×	別空間	園外	×	一面	天王寺動物園 多摩動物園

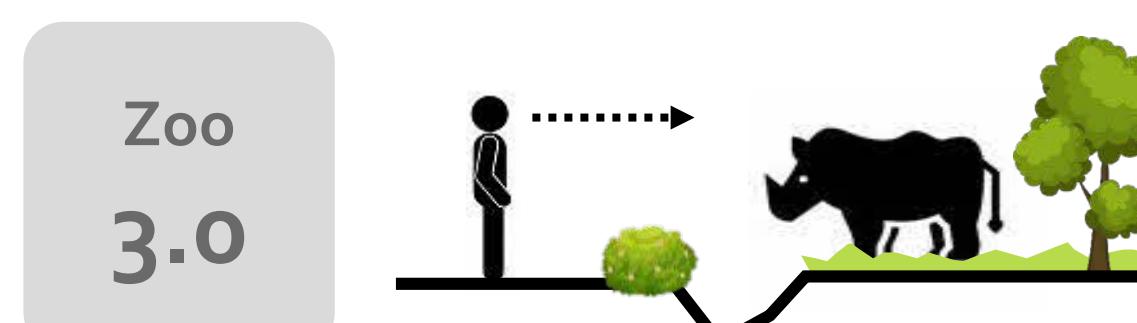

檻から脱却して自然のままの再現を試みる

面積	檻からの脱却	飲食施設	宿泊施設	没入感	視点	一般例
1~10 km ²	○	隣接	園外	△	表面	アニマルキングダム アドベンチャー ワールド

1) コンセプト -MiLEXが目指す自然と動物と人間の関わり合い

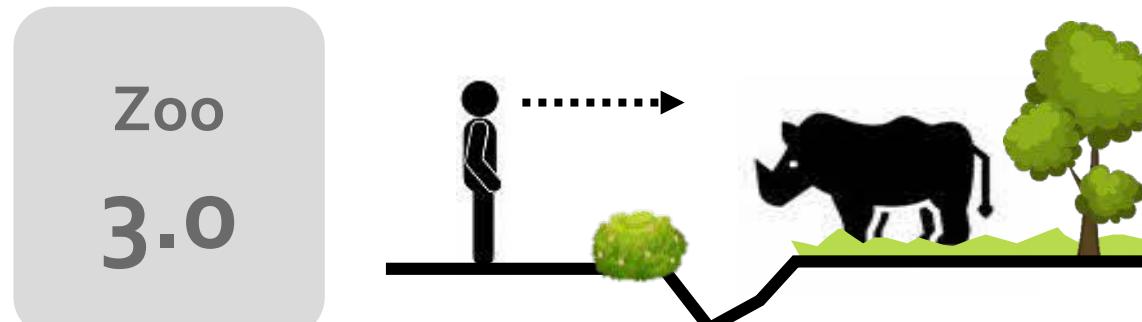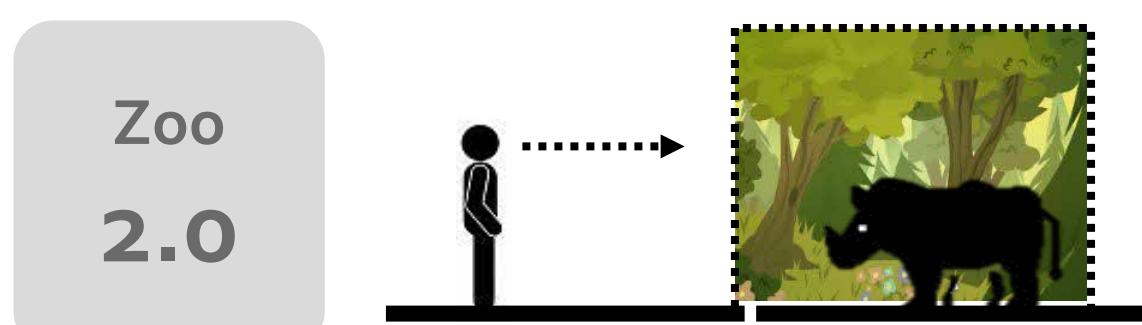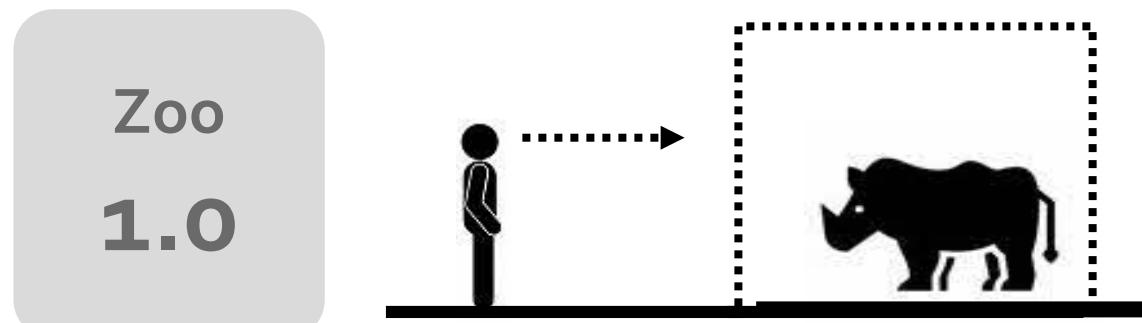

Zoo
4.0



面積	檻からの脱却	飲食施設	宿泊施設	没入感	視点	一般例
----	--------	------	------	-----	----	-----

12~83 km²

◎

生息域内

生息域内

◎


多方面

MiLEX


2) 配置計画

-計画変更イメージ

〔既存計画図〕

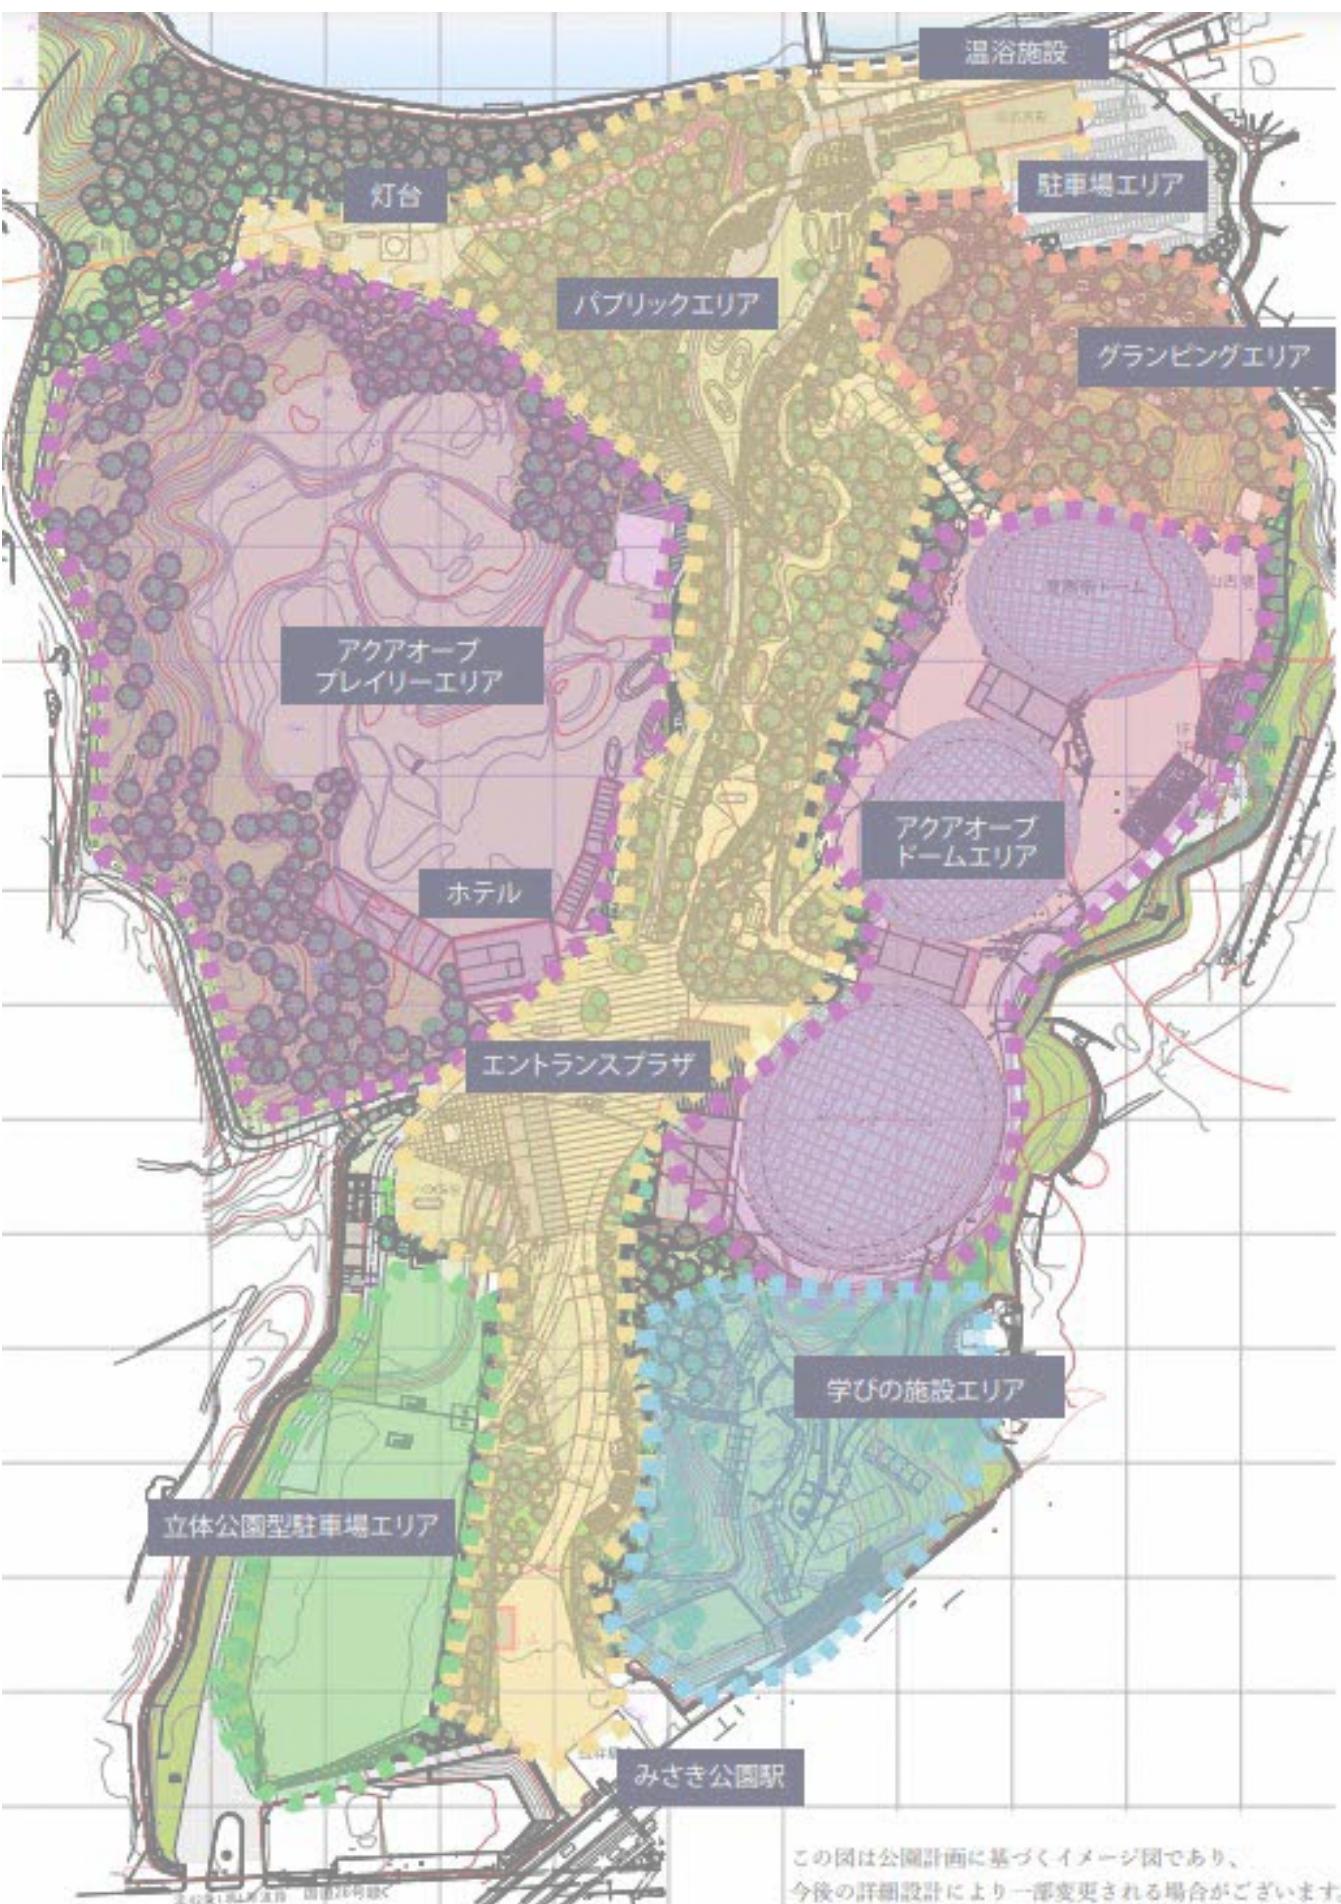


〔計画変更イメージ〕

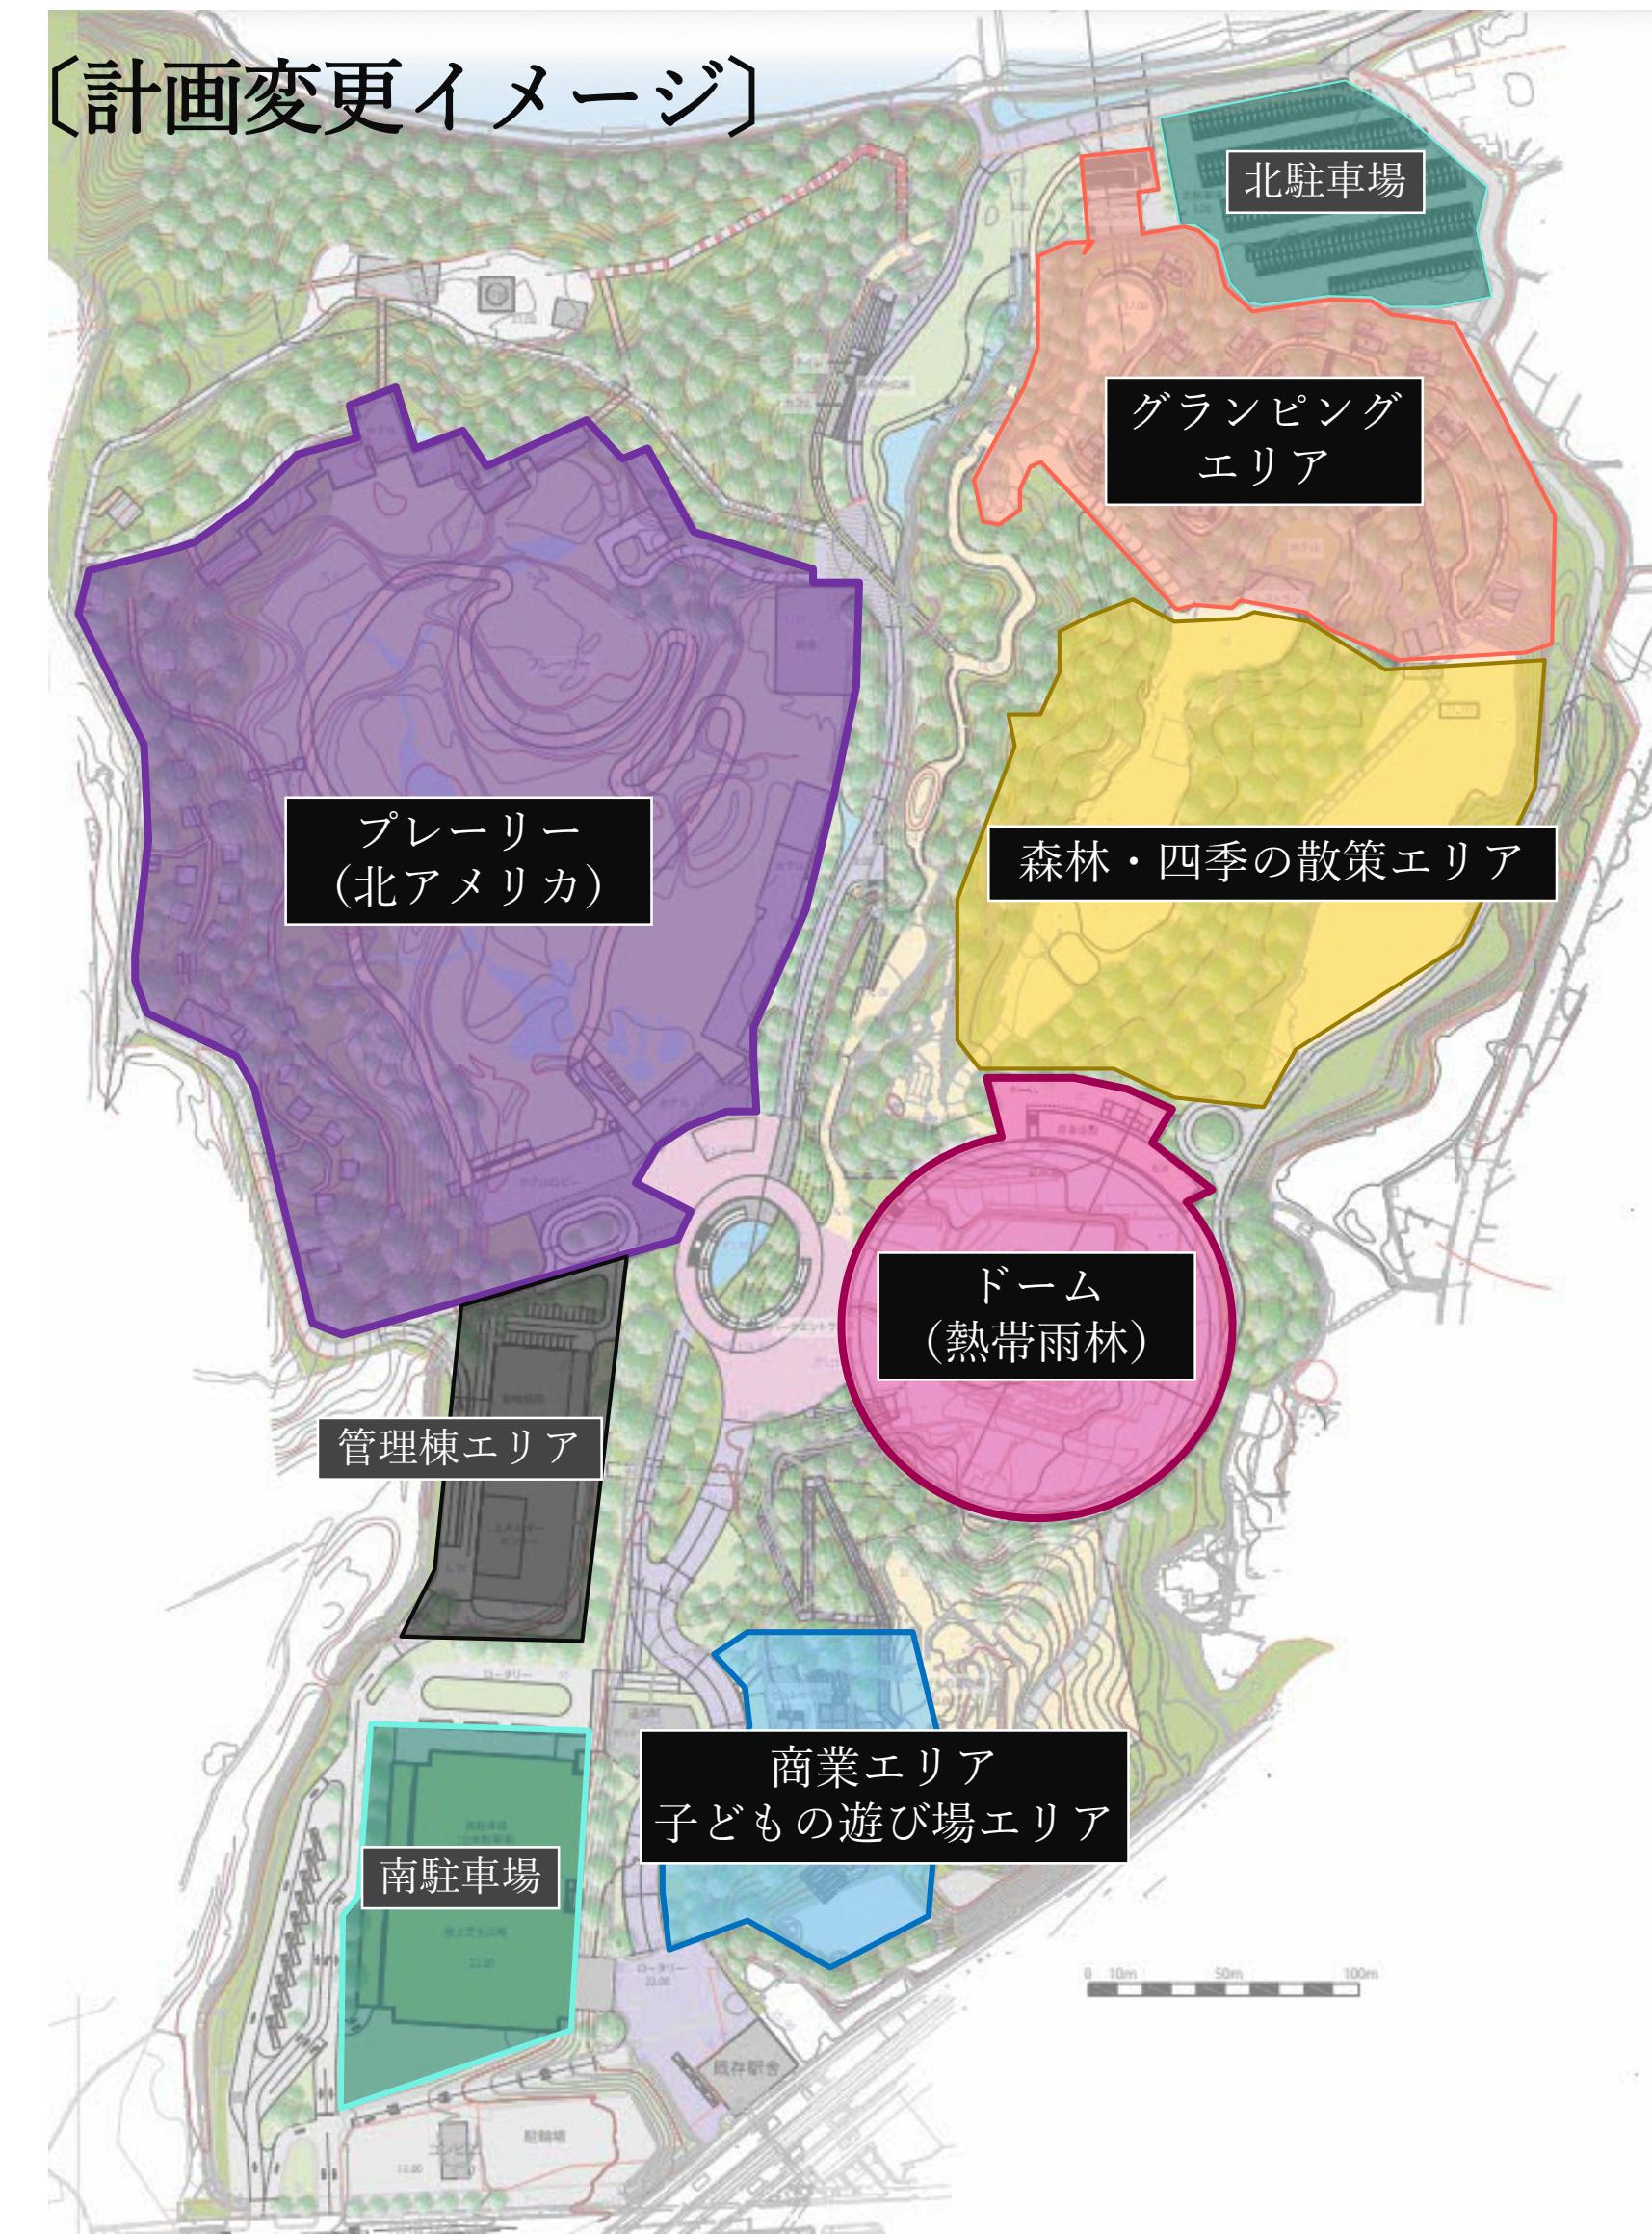


2) 配置計画


-計画変更イメージ

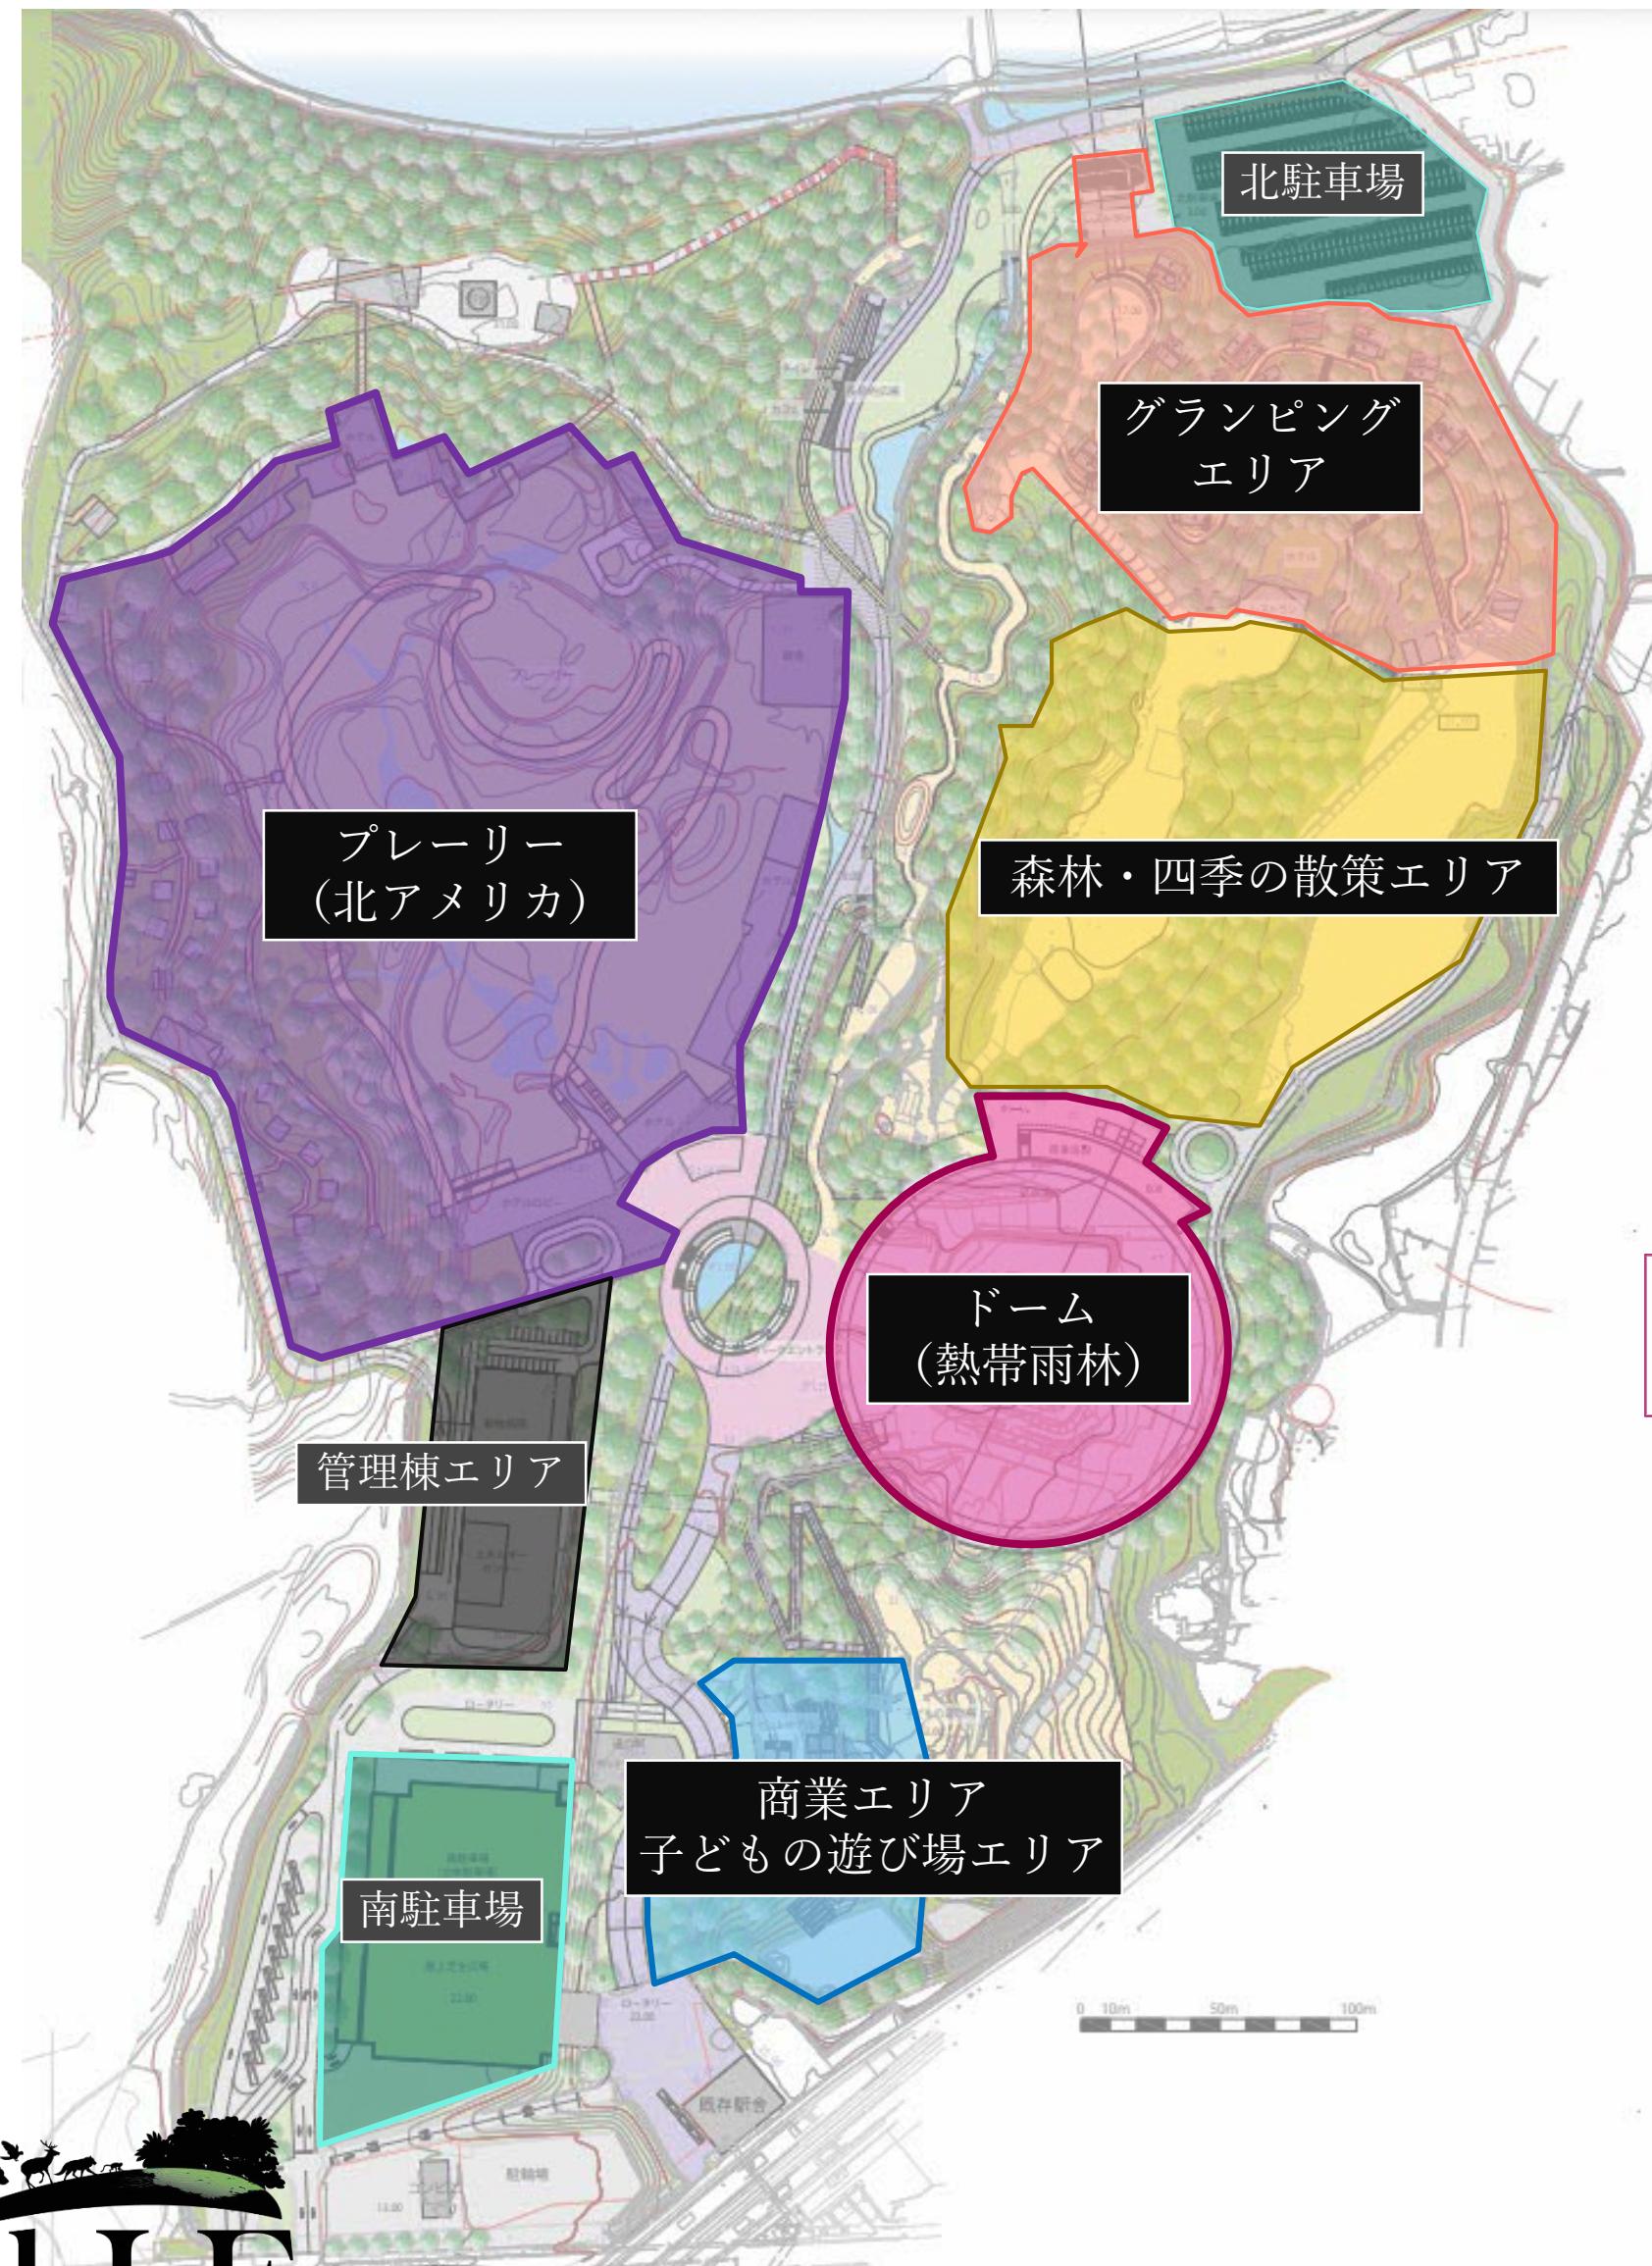

計画変更イメージ

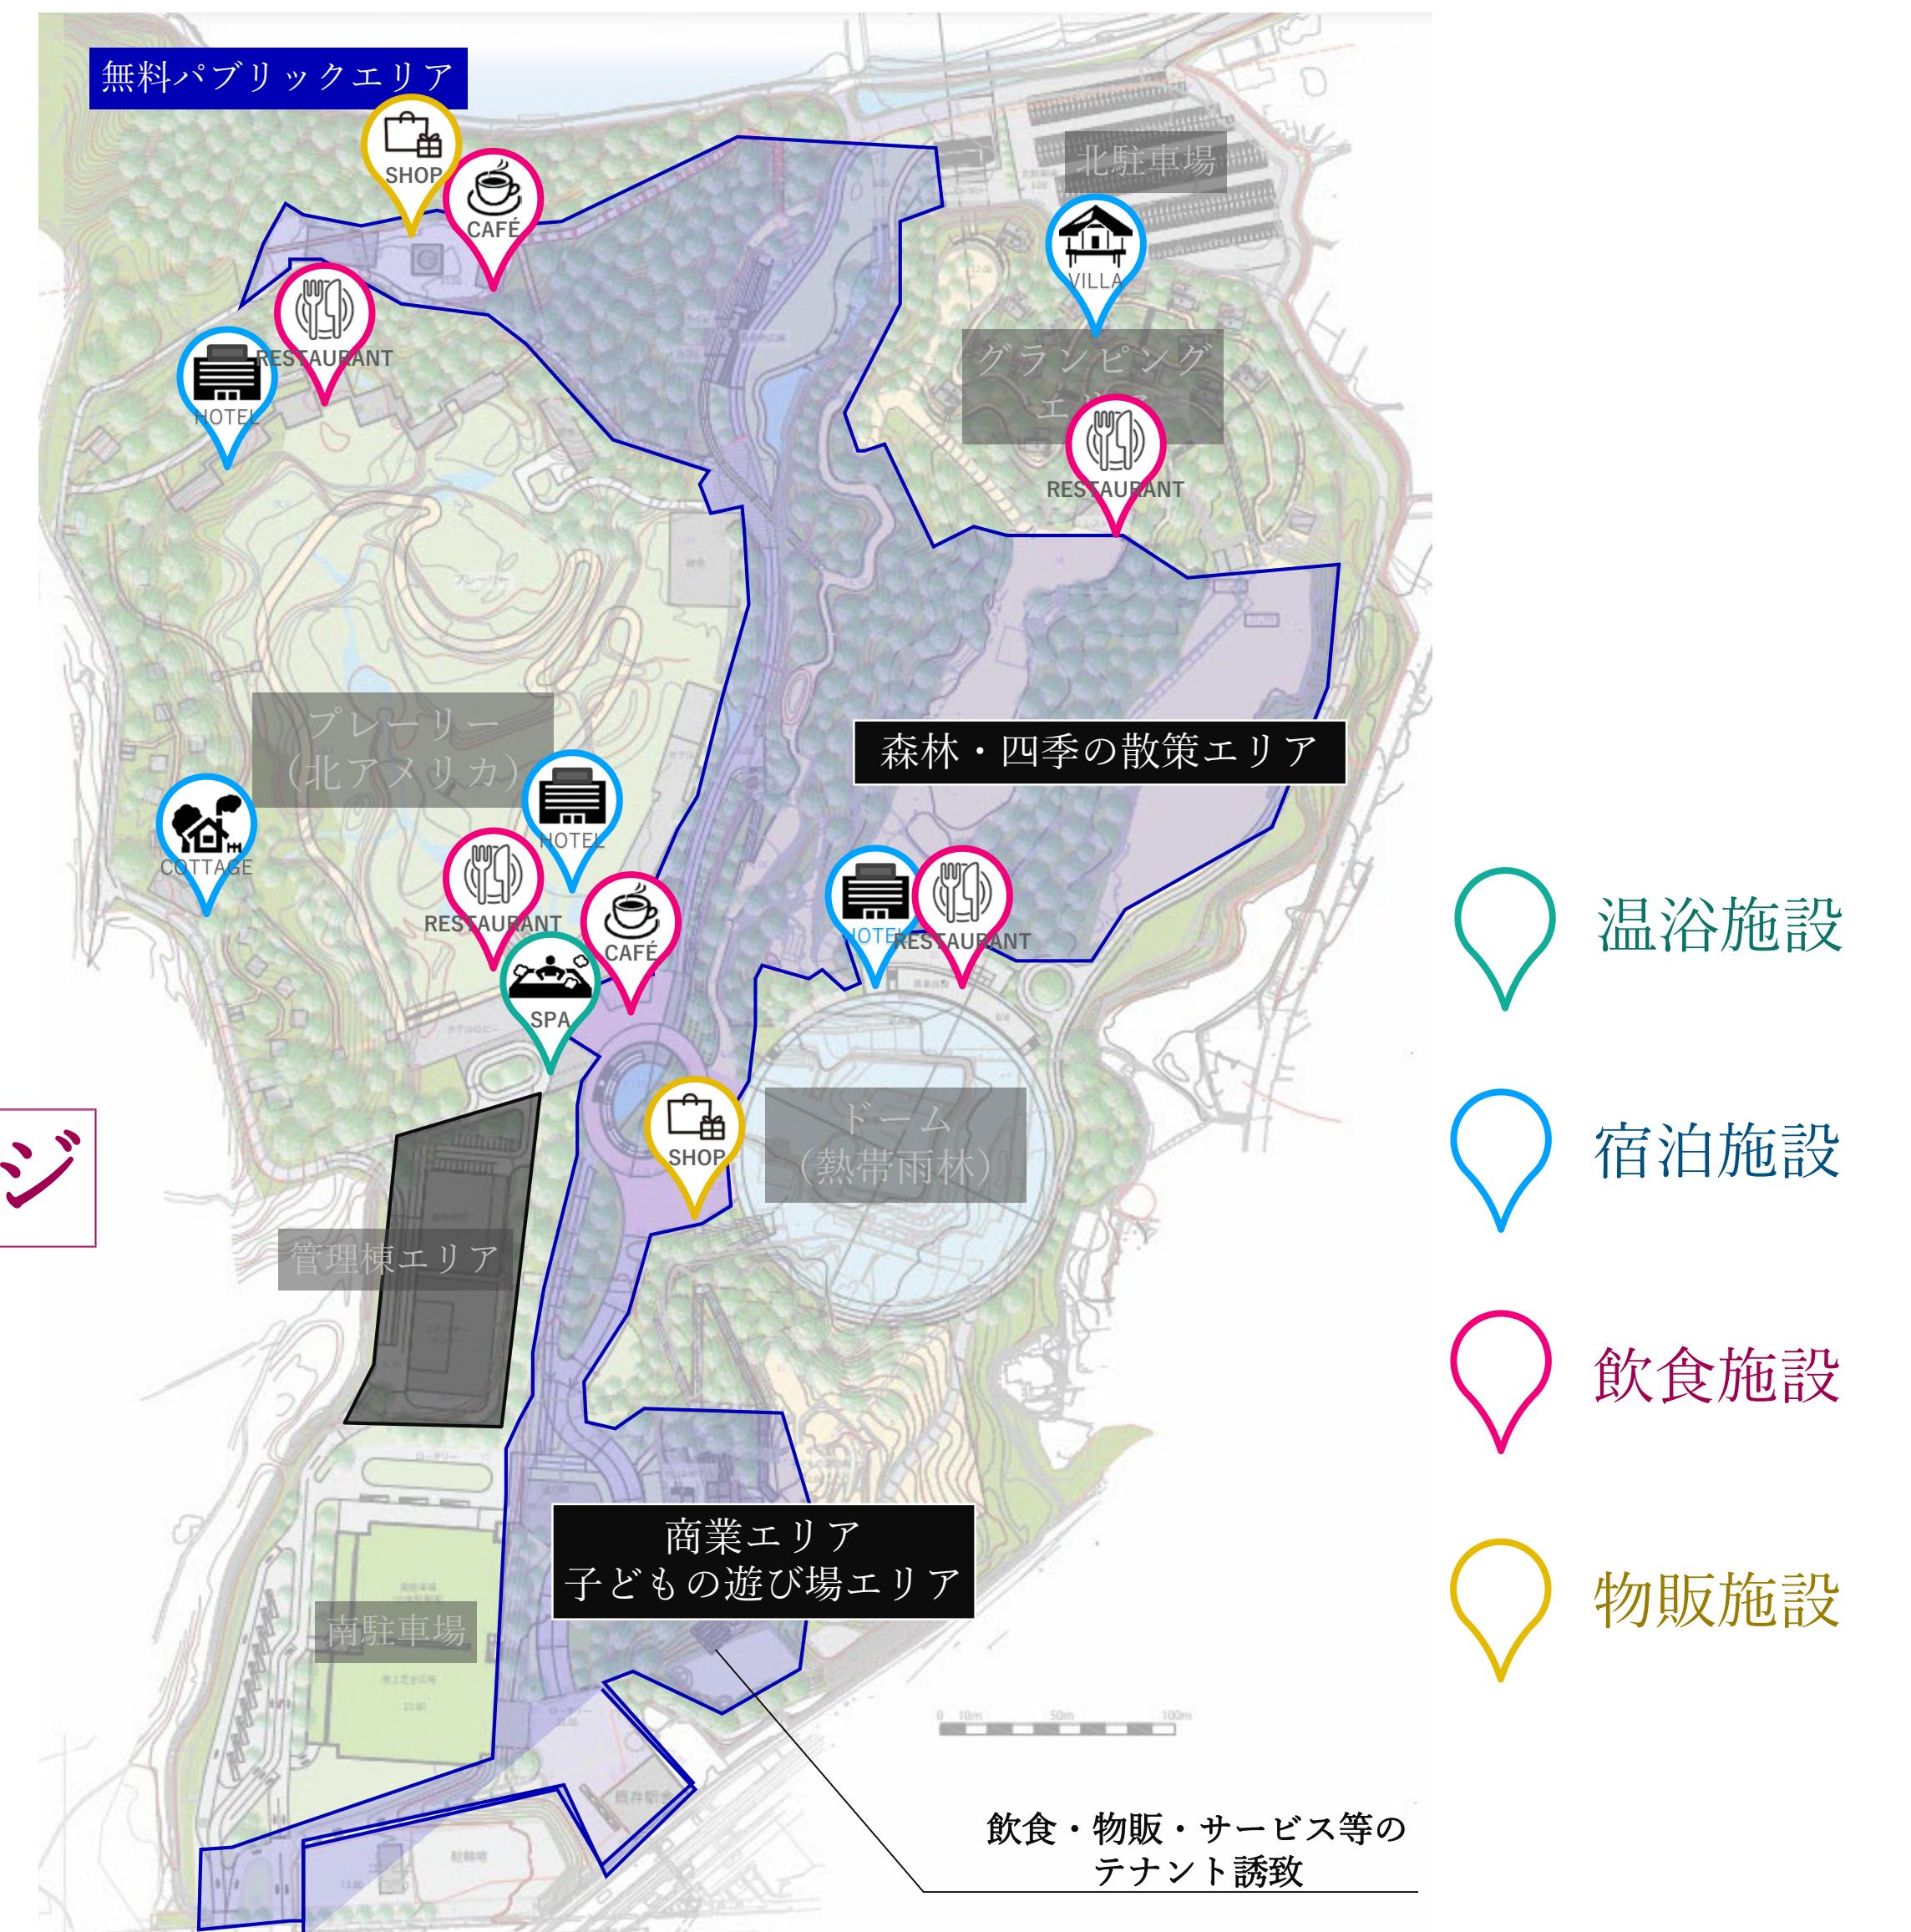

3) スケジュール -計画変更イメージ

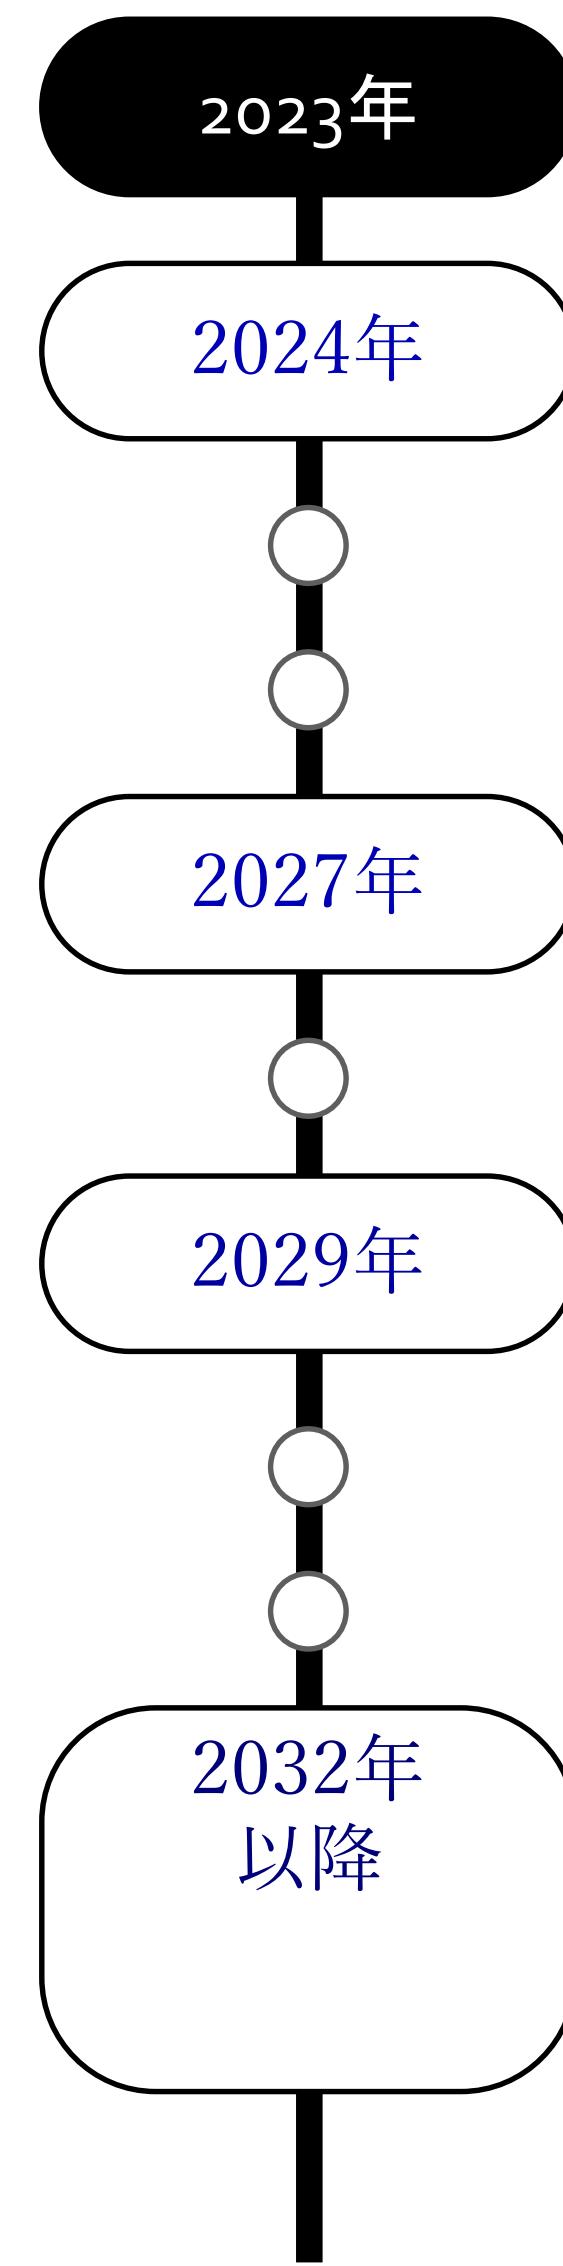

- 駅前広場
- パブリックエリア (暫定開園)

- 南駐車場
- 子どもの遊び場・商業エリア
- パブリックエリア (南側)

- プレーリー
- プレーリーホテル&SPA
- ツリーハウス
- ダイニング&ショップ
- パブリックエリア (北側)

- 北駐車場
- 热帯雨林ドーム
- ドームホテル
- 日本の村 (Villa)

4) 2024年一部開園 パブリックエリアの一部の開園




【導入コンテンツ】

① 事務所 兼 MiLEX 案内所の設置



② MiLEX計画を示すデジタルサイネージの設置

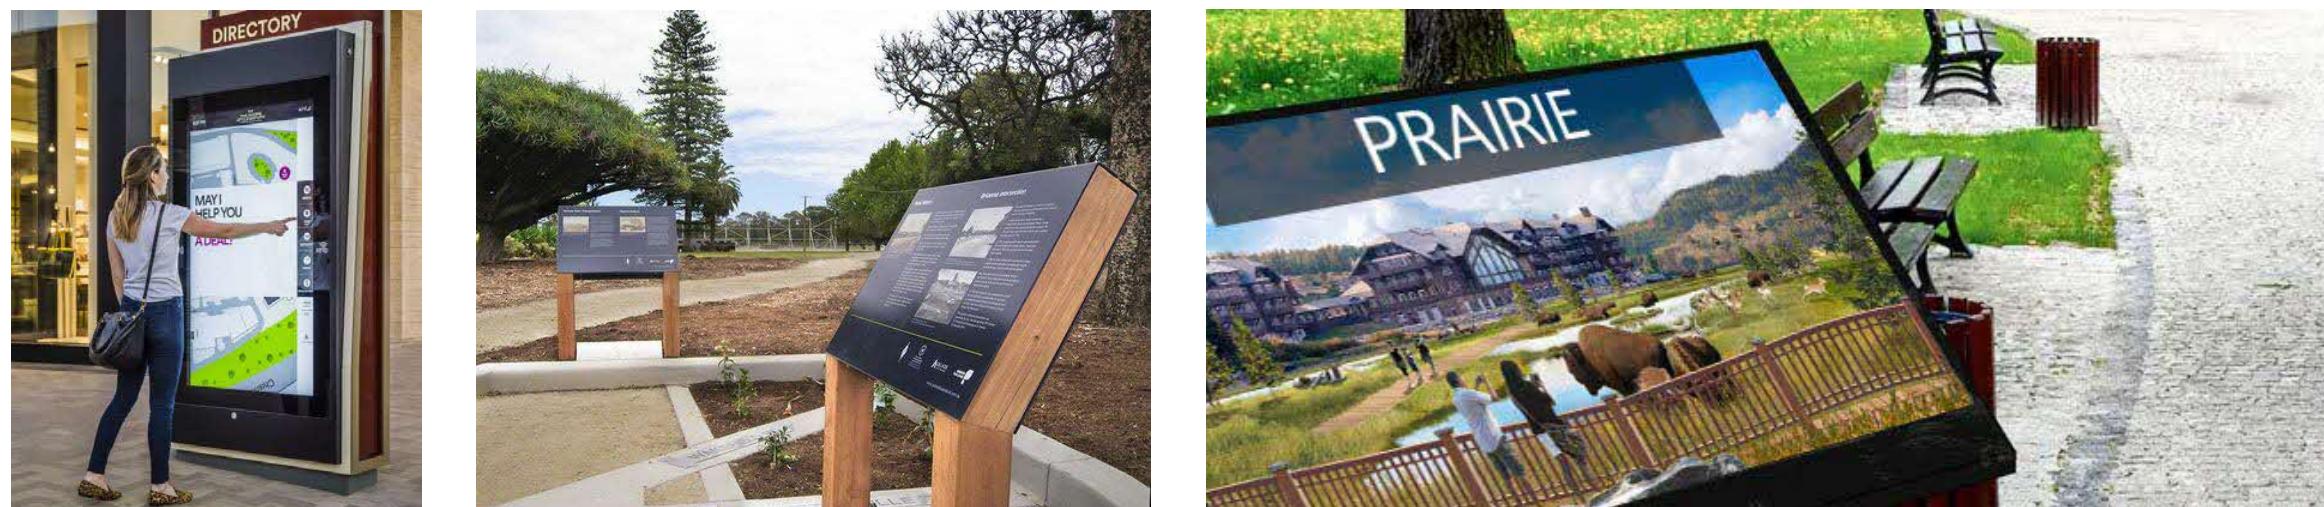

③ イベントの実施

