


- 凡例
- ① 駐車場 収容台数 118台
 - 2A 駐輪場・1 収容台数 20台
 - 2B 駐輪場・2 収容台数 6台
 - 2C 駐輪場・3 収容台数 20台
 - 計 46台
 - ③ 荷捌施設 94.09㎡
 - 4A 廃棄物保管施設・1 (発砲SP-B) 4.69㎡ 有効H=1.5m 7.34㎡
 - 4B 廃棄物保管施設・2 (生ゴミ・可燃物) 1.45㎡ 有効H=1.5m 2.18㎡
 - 4C 廃棄物保管施設・3 (空缶類) 1.20㎡ 有効H=1.5m 1.80㎡
 - 4D 廃棄物保管施設・4 (不燃物) 1.20㎡ 有効H=1.5m 1.80㎡
 - 4E 廃棄物保管施設・5 (ゴミ袋) 10.58㎡ 有効H=1.5m 15.87㎡
 - 4F 廃棄物保管施設・6 (H₂O・牛乳パック等) 2.46㎡ 有効H=1.5m 3.69㎡
 - 5A 駐車場出入口・1
 - 5B 駐車場出入口・2
 - 5C 駐車場出入口・3
 - 5D 駐車場出入口・4
 - 屋外照明照射方向
 - 茶客車両入場経路
 - 茶客車両出場経路
 - 搬出入車両・廃棄物収集車両通行経路
 - 茶客自転車・歩行者経路
 - 遊覧道 (コンクリート舗装)
 - 花壇 (芝生等植付) 面積99.01㎡
 - 植樹 (樹高) H=2.0m 面積170.75㎡ 緑化面積 269.76㎡
 - 等価騒音レベル予測地点
 - 夜間騒音レベル最大値予測地点



夜間 (22:00~6:00) 駐車場利用規制区域
 カラーコーン設置場所
 ※夜間 (22:00~6:00) 駐車場利用可能台数 85台

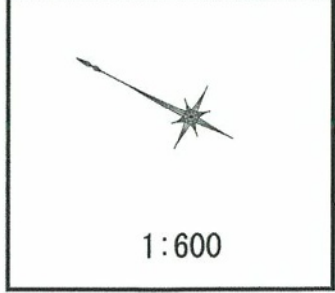


添付図3-1 配置図(変更前)

凡例


- : 店舗 (店舗面積)
- : 駐車場 (駐車桝)
- : 駐輪場
- : 荷さばき場
- : 廃棄物保管施設
- : 併設施設
- : 大店立地法届出区域
- : 交通整理員
- : 歩行者自転車通路
- P : P看板
- : 屋外照明 (1灯×4)



- : 屋外照明 (2灯)

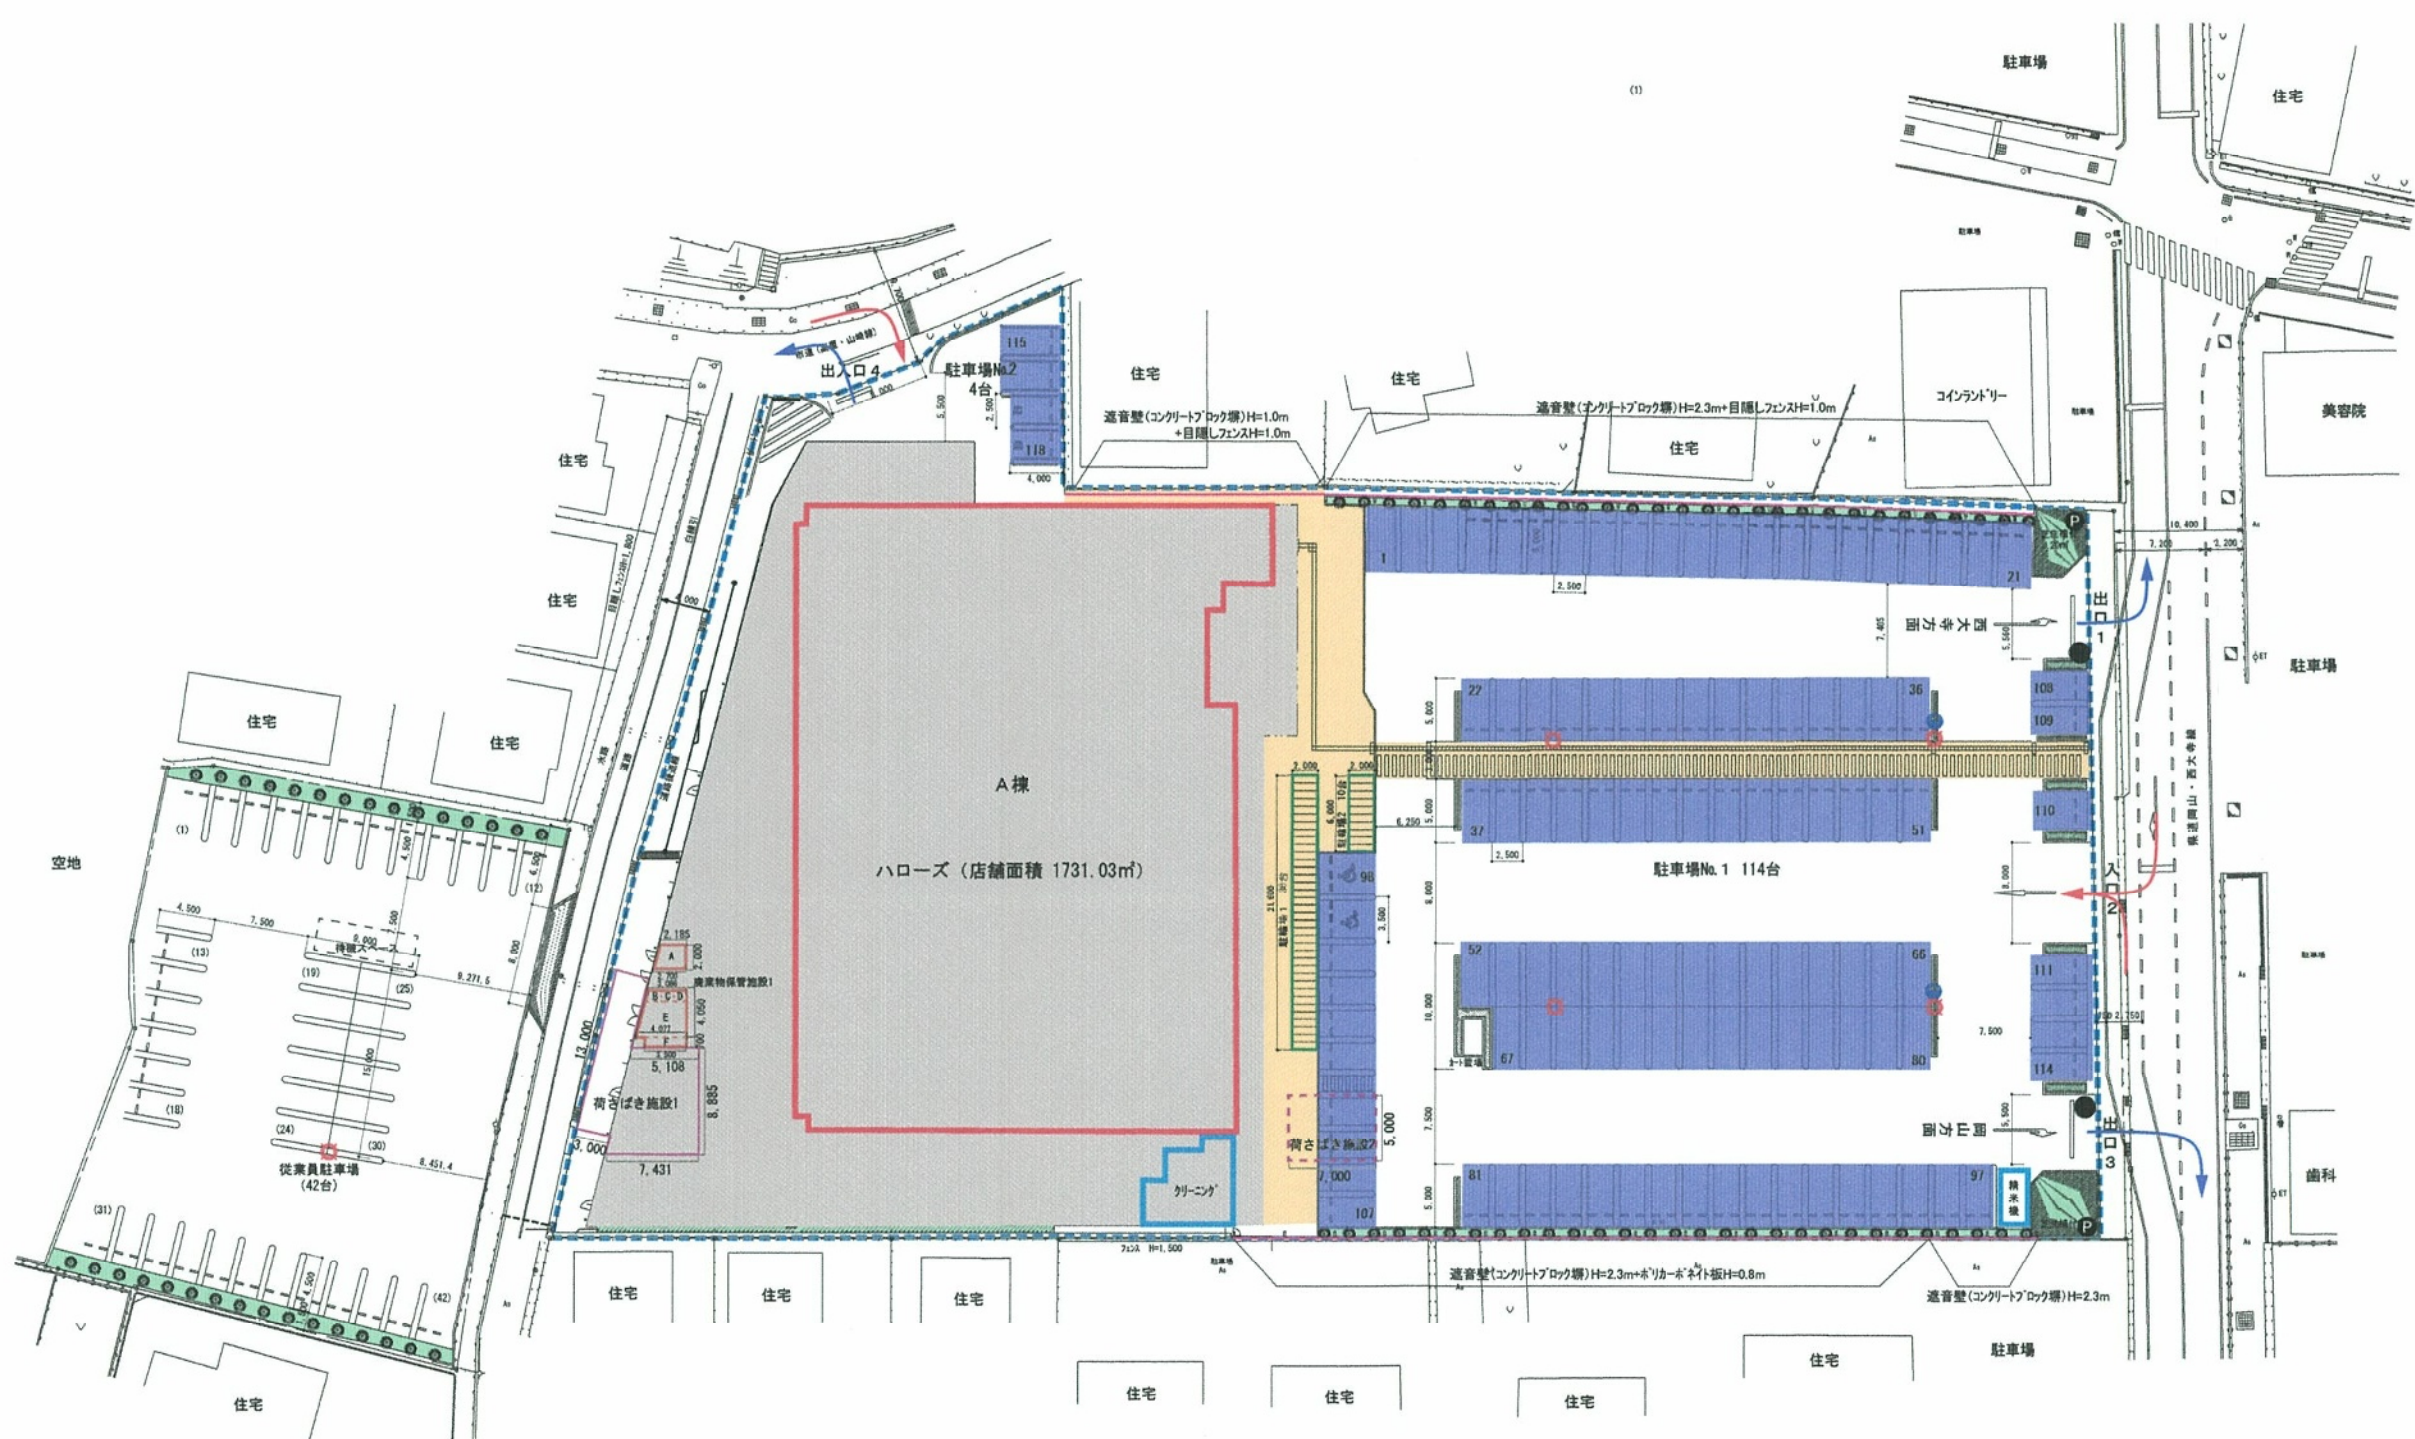

店舗面積	1,731.0㎡
駐車場収容台数	118台
駐輪場収容台数	46台
荷さばき施設面積	129.69㎡
廃棄物保管施設容量	32.67㎡
併設施設利用面積	43.05㎡

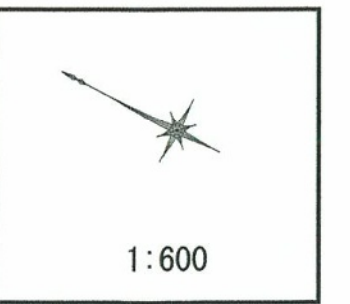

添付図3-2 配置図 (変更後)