

件名	執務室物品等の構内移送等役務	仕様書番号	T-CA7-06-0011
		作成年月日	令和6年11月14日
		作成部課名	プロジェクト管理部 装備技術官（海上担当）付

1 総則

1. 1 適用範囲

この仕様書は、市ヶ谷庁舎D棟9階執務室のレイアウト変更のため実施する執務室物品等の構内移送等役務作業（以下「本役務」という。）について規定する。

2 役務に関する要求

2. 1 役務概要

執務室のレイアウト変更を実施するにあたり、同執務室内の物品等を、発送場所から到着場所へそれぞれ移送し、室内配置変更の作業を行うものである。

2. 2 作業内容

契約相手方は、別紙に示す移送対象品目リストについて、移送等を行うものとし、細部の移送位置等については、官と調整するものとする。また、詳細は次の各号によるものとする。各作業にあたっては、同時期に履行される「廃棄物の処理」「机他3品目」「机他14品目」の契約相手方と相互に調整のうえ実施すること。

(1) 契約締結後、速やかに官と調整の上、作業工程表及び役務責任者・作業員名簿を作成し、提出するものとする。

(2) 搬出に先立ち、運搬に必要な施設の床、壁等の養生を行うとともに、本役務の終了後、速やかに原状に復するものとする。

また、D棟前儀仗広場の物品を仮置きする箇所については、路面を傷つけないようにシートまたはパレット等を敷き、物品を置く区画についてロードコーン等で表示を実施すること。

(3) 別紙に示す移送対象品のうち、易損品及び梱包の必要な物品については、運搬中に破損しないよう保護材により保護する。また、本作業に必要な資材等（折りたたみプラコン又は段ボール箱、ガムテープ、保護材、行先表示ラベル等）は契約相手方が準備するものとし、本役務の終了後、梱包状態のままとするものを除き、作業終了後速やかに回収するものとする。

(4) 執務室から物品を搬出する際は、電話回線、LAN回線等に注意しながら移送作業を実施するものとし、物品の搬出後は、LAN回線、電話回線等はそのまま残置するものとする。

なお、不明な点はその都度官と調整するものとする。

(5) 移送対象品等については、別紙に示す移送対象品等リストに基づき現物の数量確認を実施する。

2. 3 役務対象物品

役務対象物品は、別紙に示すとおりとする。

2. 4 役務実施場所

防衛省市ヶ谷地区D棟前儀仗広場、D棟9階
(別図のとおり)

2. 5 役務期間等

契約締結日から令和7年3月21日（金）までとし、別表の日程を基準に実施するものとする。

2. 6 役務作業時間

役務作業時間については、別表を基準として、細部時程について官と調整するものとする。
その他、役務時間を延長する場合、官と調整を行うものとする。

3 検査

2. 2項について、立会検査を実施する。

4 その他の指示

4. 1 官側の支援

契約相手方は、本契約の履行において、官の保有する施設、設備、文書等を使用する必要がある場合は、あらかじめ官と十分調整のうえ官の規則を遵守し、無償で支援を受けることができるものとする。

4. 2 提出書類

番号	名称	数量	提出時期	提出先	種類	書式
1	作業工程表	1部	契約締結後 速やかに	防衛装備庁 プロジェクト管理 部装備技術官（海上 担当）付	電子 媒体	任意
2	役務責任者・作業員名簿	1部			電子 媒体	任意

4. 3 発生材の処理

本役務により生じた発生材は、官と調整のうえ、契約相手方の責任において適切に廃棄、処分するものとする。


4. 4 その他


- (1) 本役務を実施するに当たり、物品及び施設・設備等に損傷を与えた場合、官に報告の上、契約相手方の責任において速やかに修復するものとする。
- (2) この仕様書について疑義が生じた場合は、速やかに官と協議するものとする。

移送対象品目リストA (D棟9階装備技術官(海上担当)付執務室レイアウト変更)

No.	品名	寸法(単位センチ)			数量	重量(kg)	総量(kg)	搬出場所	備考
		W	D	H					
A1	DVDレコーダー	43	31	6	1	3	3	儀仗広場	
A2	DVDレコーダー VHS一体型	26	44	10	1	3	3	儀仗広場	
A3	空気清浄機	40	30	65	1	10	10	儀仗広場	
A4	スピーカー	13	75	12	1	5	5	儀仗広場	
A5	扇風機 卓上 30cm	30	30	55	1	2	2	儀仗広場	
A6	扇風機 床置型	25	40	120	2	8	16	儀仗広場	
A7	オーディオラック	76	60	80	1	25	25	儀仗広場	
A8	DVDレコーダー VHS一体型	26	44	10	1	3	3	儀仗広場	
A9	液晶テレビ	80	10	60	1	10	10	儀仗広場	
A10	液晶テレビ	90	13	68	1	15	15	儀仗広場	
A11	空気清浄機	40	30	65	1	10	10	儀仗広場	
A12	ミリカットシュレッダー	50	50	85	1	40	40	儀仗広場	
A13	テーブル、1800×900	180	90	70	4	10	40	儀仗広場	
A14	テーブル、1800×900	180	85	70	2	20	40	儀仗広場	
A15	サイドテーブル	140	45	70	1	15	15	儀仗広場	
A16	脇机	40	60	62	1	15	15	儀仗広場	
A17	衝立鋼製 3連式	145	296	3	1	43	43	儀仗広場	
A18	机OA用(配線機能付)	75	60	125	1	30	30	儀仗広場	
A19	テーブル会議用	60	180	70	1	20	20	儀仗広場	
A20	書庫18号、W900、深型、両開き戸	80	45	190	3	50	150	儀仗広場	
A21	書庫18号、W900、深型、両開き戸	80	45	215	2	60	120	儀仗広場	
A22	書庫上置き、W900深型用	80	45	78	3	25	75	儀仗広場	
A23	ロッカー、鋼製、10人用	90	45	180	1	45	45	儀仗広場	
A24	書庫鋼製	90	45	170	1	40	40	儀仗広場	
A25	書庫鋼製	80	45	125	2	30	60	儀仗広場	
A26	書庫鋼製	75	45	210	1	45	45	儀仗広場	
A27	ファイリングキャビネット B4 2段	45	63	75	5	20	100	儀仗広場	
A28	椅子 会議用 肘付 スタック式	50	60	80	8	3	24	儀仗広場	
A29	デスクラック(卓上台)	60	25	60	1	2	2	儀仗広場	
A30	ミリカットシュレッダー	70	25	75	1	30	30	儀仗広場	
A31	テーブル脇 応接用	70	70	50	1	5	5	儀仗広場	
A32	格納棚	90	60	90	1	11	11	儀仗広場	
A33	軽量棚	90	45	210	1	26	26	儀仗広場	
A34	椅子(折りたたみ)	50	60	80	3	3	9	儀仗広場	
A35	帽子掛	40	40	190	1	7	7	儀仗広場	
A36	食器棚木製	30	45	175	1	15	15	儀仗広場	
A37	新聞掛	80	45	150	3	15	45	儀仗広場	
A38	掃除用具庫	60	50	180	1	45	45	儀仗広場	
A39	パーティション	555	6	155	1	50	50	儀仗広場	
A40	応接椅子、1人掛	80	90	70	1	20	20	儀仗広場	
A41	食器棚木製	120	45	177	1	35	35	儀仗広場	
A42	スーツケース	50	25	75	1	3	3	儀仗広場	
A43	紙裁断機、手動式、スチール刃、B4	45	45	30	1	8	8	儀仗広場	
A44	応接用テーブル	120	60	45	2	8	16	儀仗広場	
A45	パーティション	280	40	97	1	20	20	儀仗広場	
A46	書庫	80	45	125	1	30	30	儀仗広場	
A47	書庫	90	45	170	1	40	40	儀仗広場	
A48	木製棚	60	45	70	1	8	8	儀仗広場	
							1429		

防衛省市ヶ谷庁舎

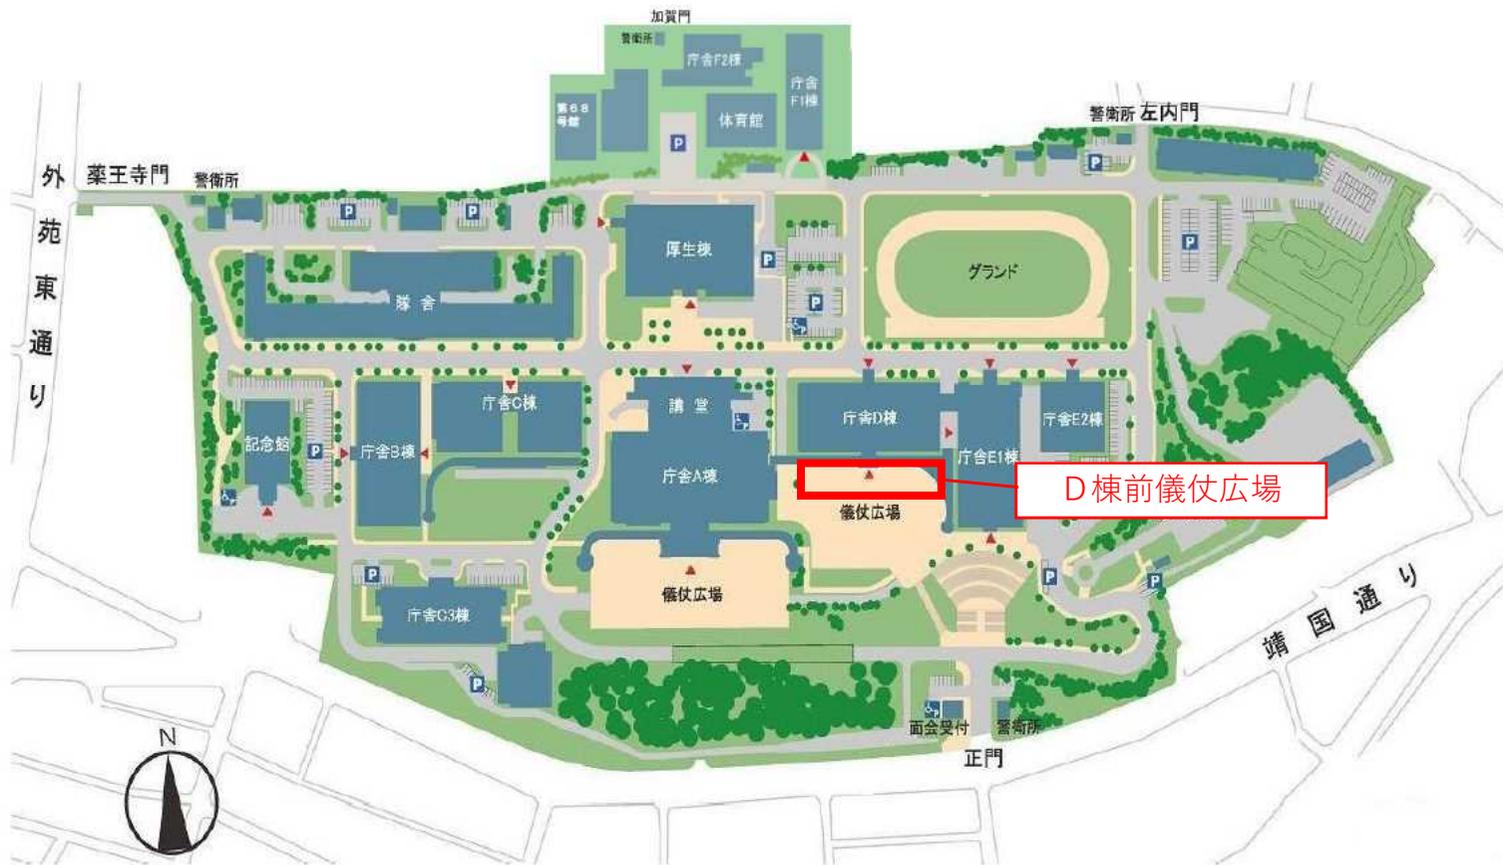

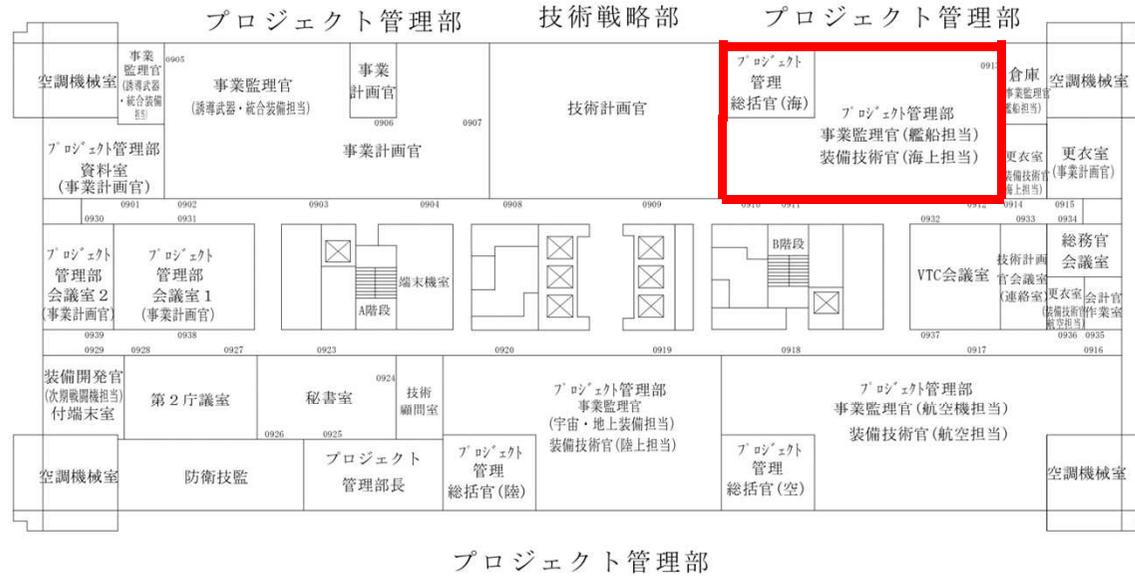

プロジェクト管理部

建物番号	4	建物名称	庁舎D棟	図面の名称	9階平面図	S=1/500
------	---	------	------	-------	-------	---------

