


店舗面積	
2階売場	6,530m ²
1階テナント	816m ²
合計	7,346m ²

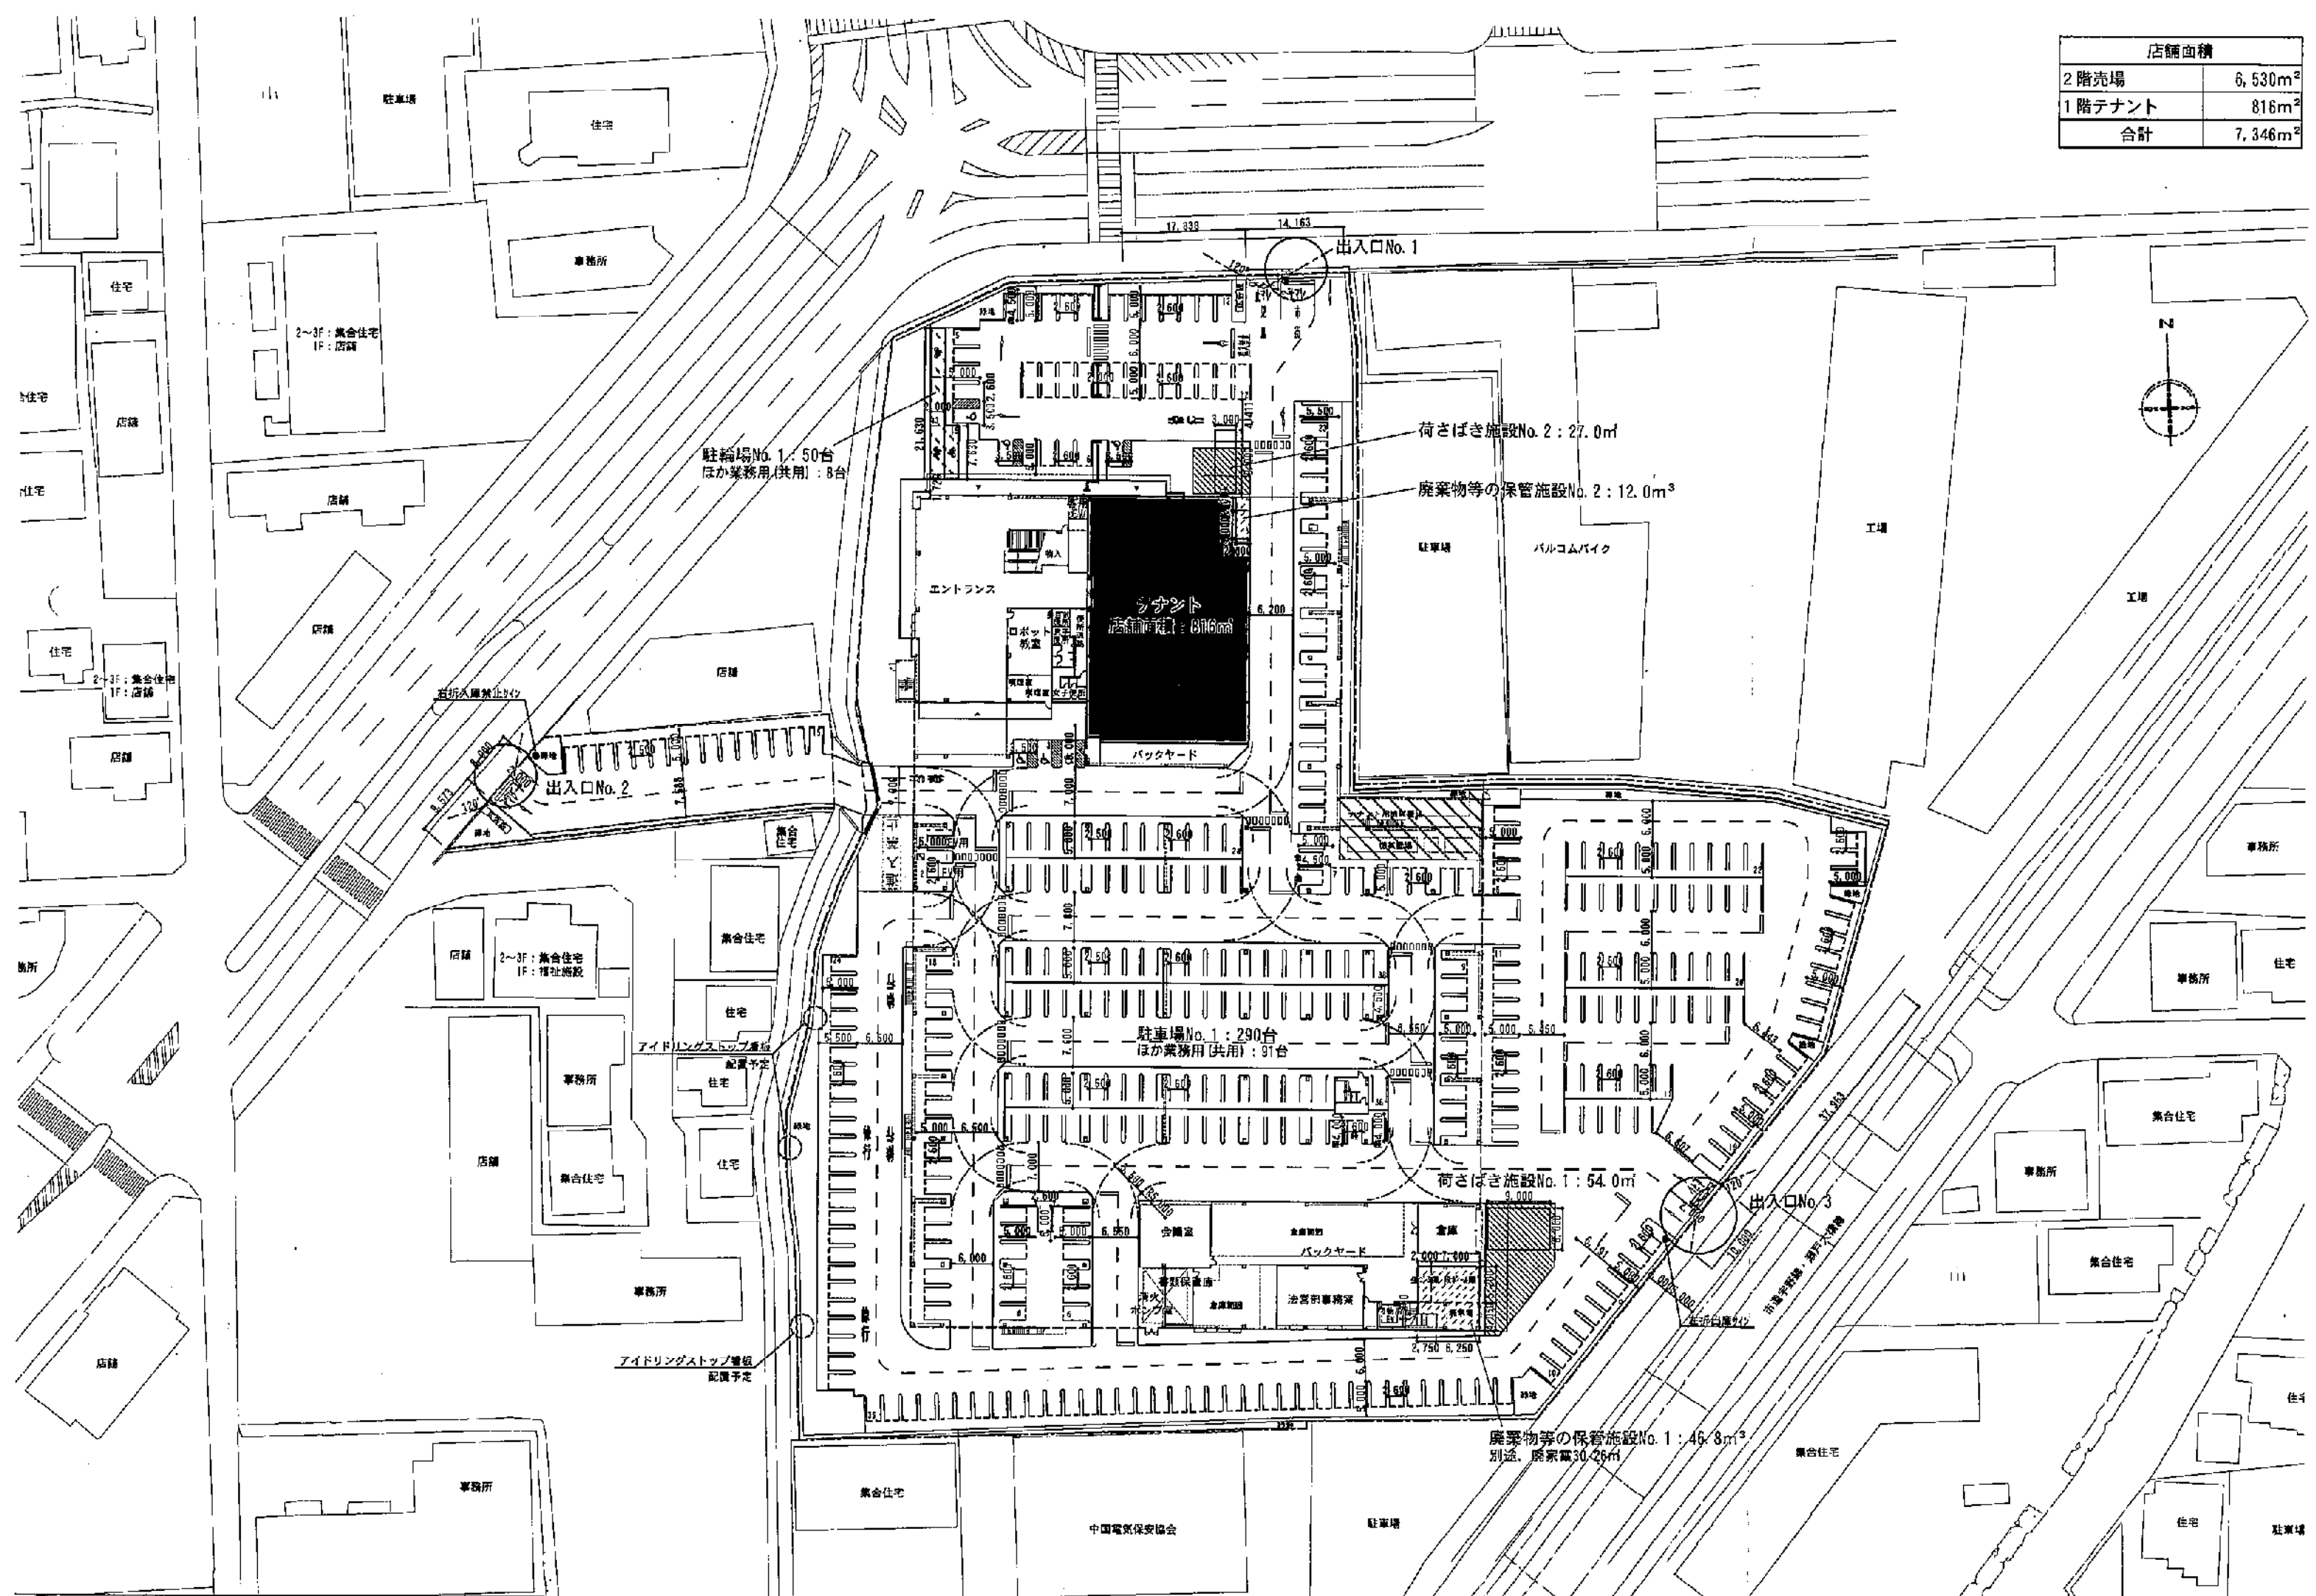

(仮称)エディオン新下中野店 配置図・1階平面図 S=1/800 添付図面3-1